

ОПИСАНИЕ МЕСТОПОЛОЖЕНИЯ ГРАНИЦ

Публичный сервитут объекта «Сооружение-газопровод низкого давления общая протяженность 91,6 м: от места врезки №1 (ПКО) в существующий газопровод низкого давления с.Немчиновка (ПКО) до места врезки №2 в существующий газопровод низкого давления (ПКО+91,6) вблизи д.№8», кадастровый номер 50:20:0000000:303128

(наименование объекта, местоположение границ которого описано (далее - объект)

Раздел 1

Сведения об объекте

№ п/п	Характеристики объекта	Описание характеристик
1	2	3
1	Местоположение объекта	Московская область, Одинцовский г.о., Немчиновка с
2	Площадь объекта ± величина погрешности определения площади ($P \pm \Delta P$)	383 м ² ± 7 м ²
3	Иные характеристики объекта	<p>Вид объекта реестра границ: Зона с особыми условиями использования территории</p> <p>Вид объекта по документу: Публичный сервитут объекта «Сооружение-газопровод низкого давления общая протяженность 91,6 м: от места врезки №1 (ПКО) в существующий газопровод низкого давления с.Немчиновка (ПКО) до места врезки №2 в существующий газопровод низкого давления (ПКО+91,6) вблизи д.№8», кадастровый номер 50:20:0000000:303128</p> <p>Содержание ограничений использования объектов недвижимости в пределах зоны или территории: Публичный сервитут, для целей размещения линейных объектов системы газоснабжения, их неотъемлемых технологических частей. Срок установления 49 лет.</p> <p>Обладатель публичного сервитута: Акционерное Общество «Мособлгаз». Адрес: Московская обл. г. Одинцово, д. Раздоры, 1-й км Рублево-Успенского шоссе, д. 1, корп. Б. Электронная почта : info@mosoblgaz.ru</p>

Раздел 2


Сведения о местоположении границ объекта

1. Система координат МСК-50, зона 2

2. Сведения о характерных точках границ объекта

Обозначение характерных точек границ	Координаты, м		Метод определения координат характерной точки	Средняя квадратическая погрешность положения характерной точки (Mt), м	Описание обозначения точки на местности (при наличии)
	X	Y			
1	2	3	4	5	6
1	464 514,87	2 179 765,81	Аналитический метод	0,10	—
2	464 523,45	2 179 780,84		0,10	
3	464 513,41	2 179 784,90		0,10	
4	464 529,05	2 179 810,78		0,10	
5	464 543,13	2 179 833,17		0,10	
6	464 546,52	2 179 831,04		0,10	
7	464 532,46	2 179 808,68		0,10	
8	464 519,22	2 179 786,81		0,10	
9	464 525,40	2 179 784,37		0,10	
10	464 529,02	2 179 782,65		0,10	
11	464 527,37	2 179 779,31		0,10	
12	464 512,71	2 179 754,31		0,10	
13	464 509,27	2 179 756,35		0,10	
1	464 514,87	2 179 765,81	0,10		
3. Сведения о характерных точках части (частей) границы объекта					
1	2	3	4	5	6
—	—	—	—	—	—

Раздел 4
План границ объекта

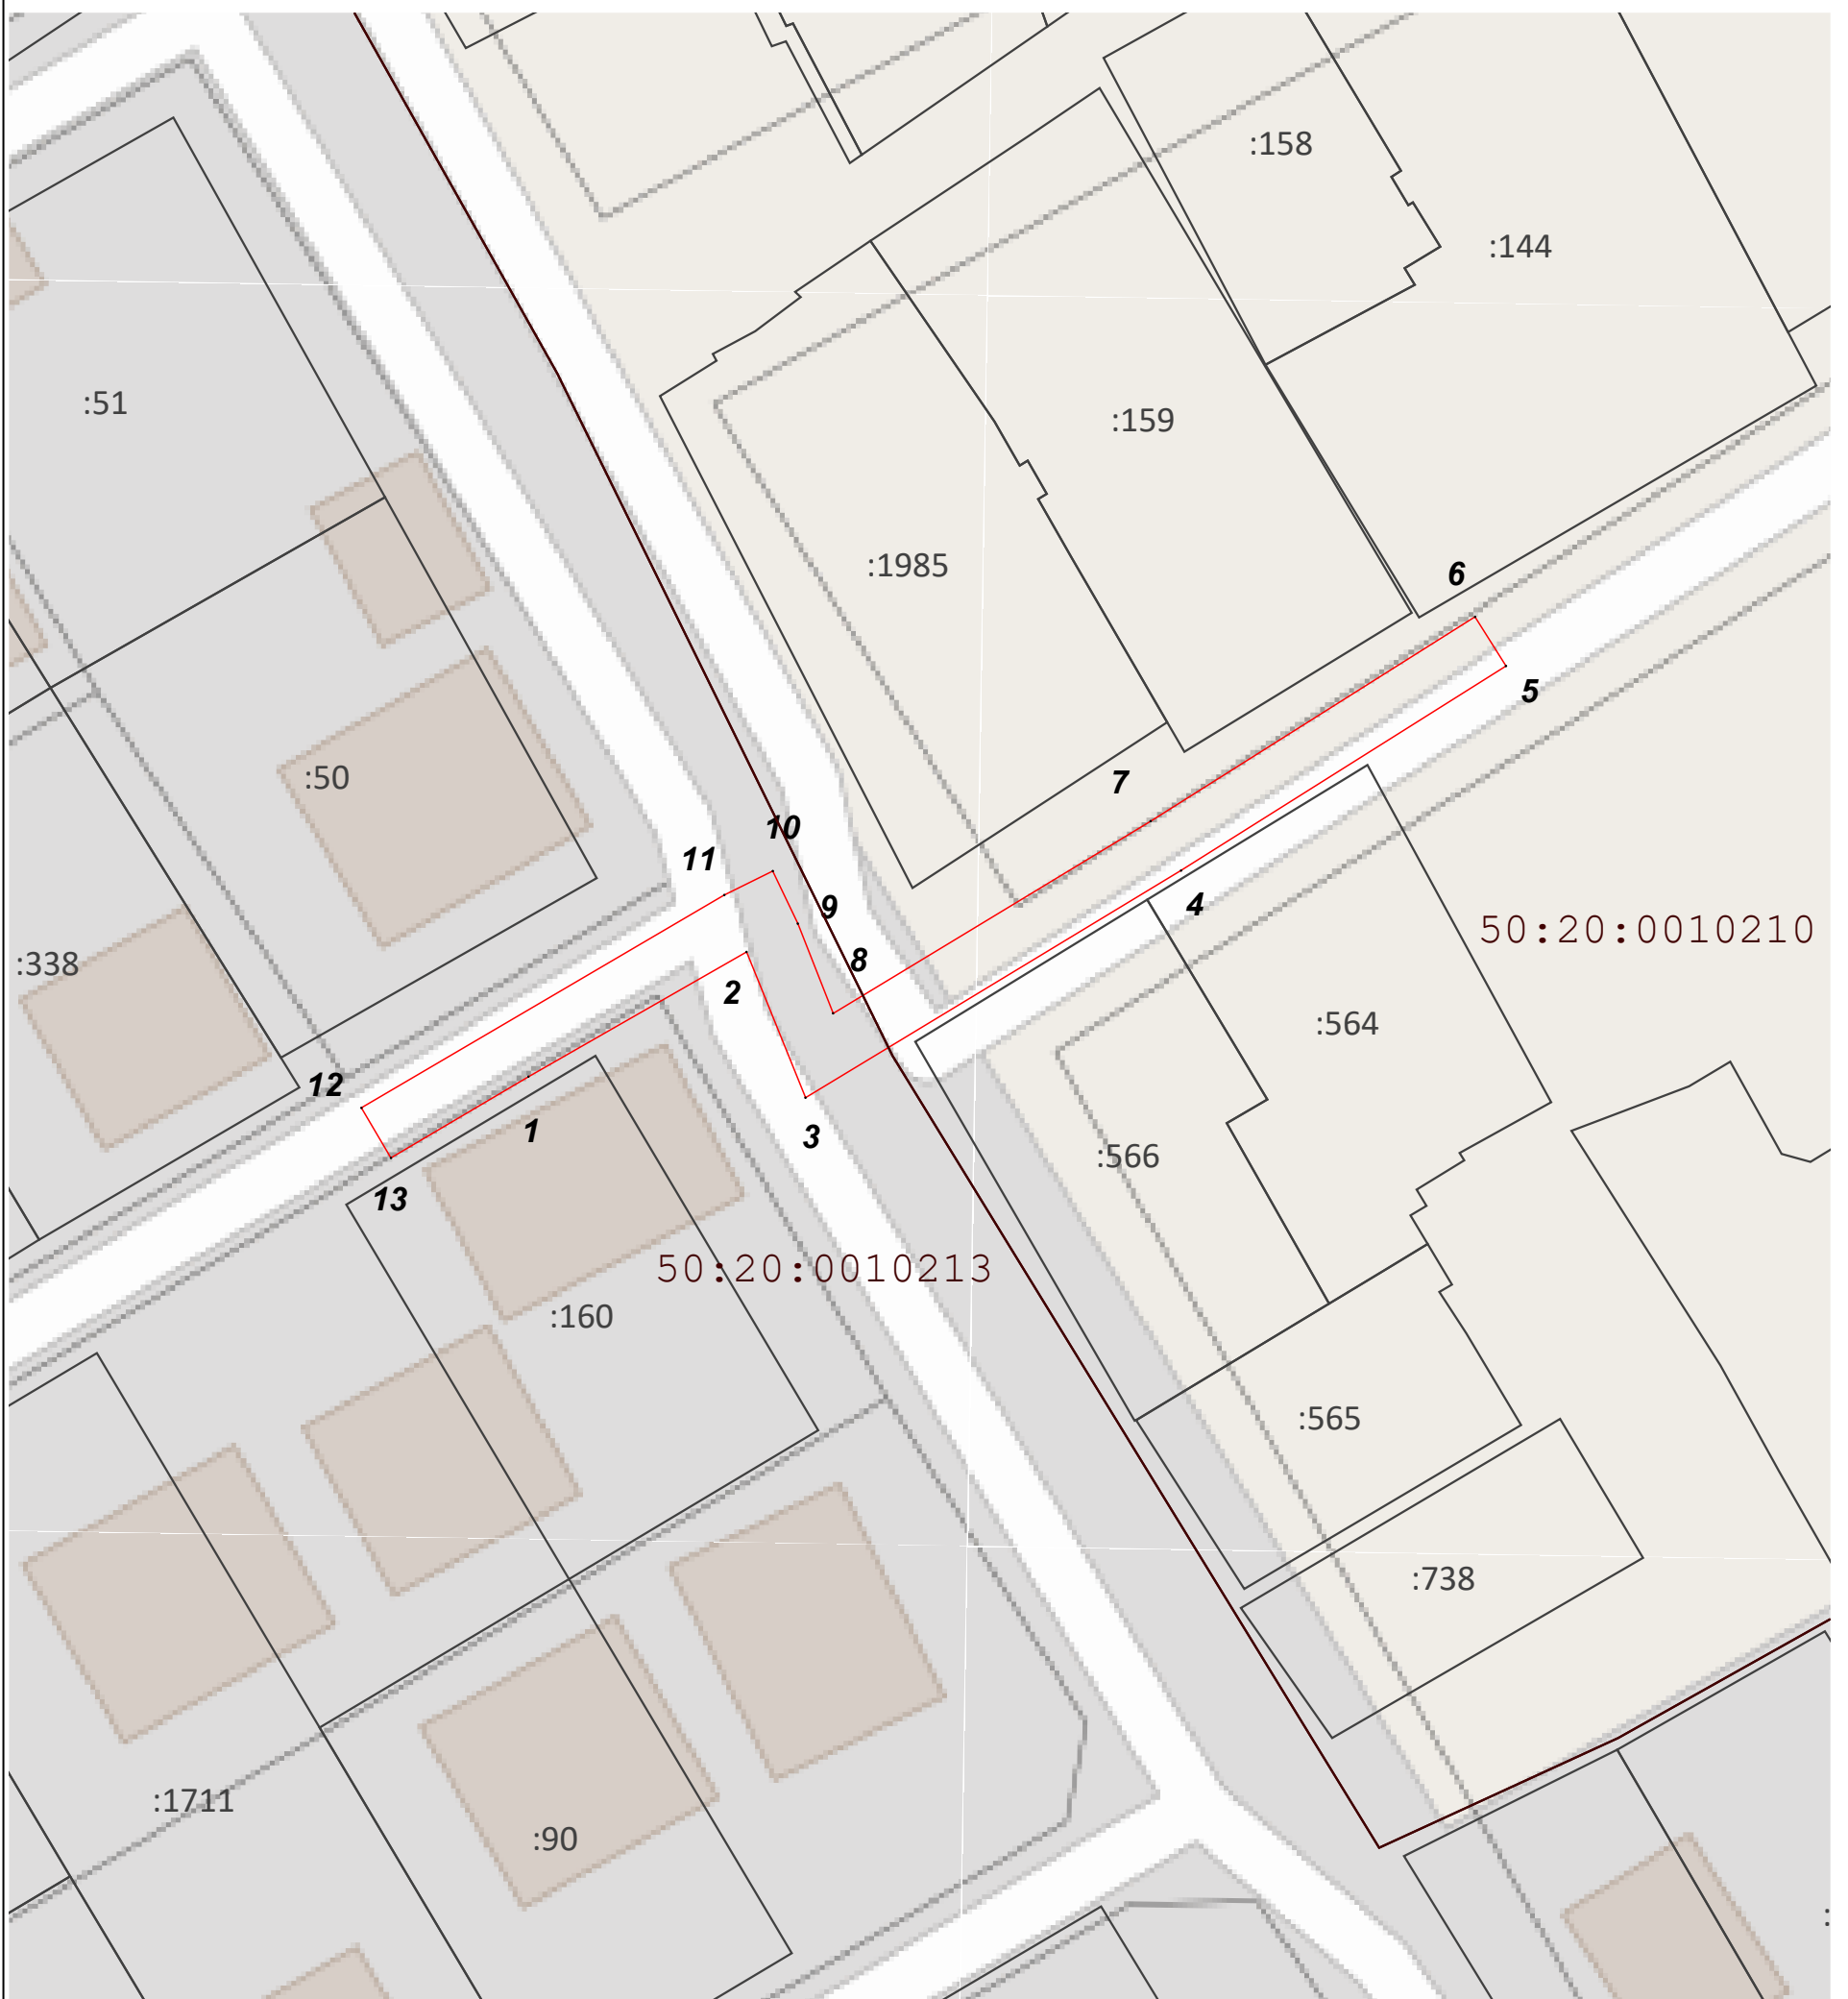

Масштаб 1:500

Используемые условные знаки и обозначения:

- 1 - Характерная точка границы зоны с номером обозначения
- (red line) - Граница зоны
- (brown line) - Граница кадастрового квартала по сведениям ЕГРН
- (black line) - Граница земельного участка по сведениям ЕГРН
- 50:15:0060112 - Обозначение кадастрового квартала
- :952 - Кадастровый номер земельного участка

Подпись _____ Дата « 11 » апреля 20 23 г.

Место для оттиска печати (при наличии) лица, составившего описание местоположения границ объекта

