

ОПИСАНИЕ МЕСТОПОЛОЖЕНИЯ ГРАНИЦ

Публичный сервитут объекта «Сооружение: подземный газопровод низкого давления от места врезки №1 в существующий газопровод низкого давления (т.1) до врезки №2 в существующий газопровод низкого давления (т.2), общей протяженностью 162,32 м», кадастровый номер 50:20:0010211:1516

(наименование объекта, местоположение границ которого описано (далее - объект))

Раздел 1

Сведения об объекте		
№ п/п	Характеристики объекта	Описание характеристик
1	2	3
1	Местоположение объекта	Московская область, Одинцовский г.о., Немчиновка с
2	Площадь объекта ± величина погрешности определения площади (P ± ΔP)	337 м ² ± 6 м ²
3	Иные характеристики объекта	Вид объекта реестра границ: Зона с особыми условиями использования территории Вид объекта по документу: Публичный сервитут объекта «Сооружение: подземный газопровод низкого давления от места врезки №1 в существующий газопровод низкого давления (т.1) до врезки №2 в существующий газопровод низкого давления (т.2), общей протяженностью 162,32 м», кадастровый номер 50:20:0010211:1516 Содержание ограничений использования объектов недвижимости в пределах зоны или территории: Публичный сервитут, для целей размещения линейных объектов системы газоснабжения, их неотъемлемых технологических частей. Срок установления 49 лет. Обладатель публичного сервитута: Акционерное Общество «Мособлгаз». Адрес: Московская обл. г. Одинцово, д. Раздоры, 1-й км Рублево-Успенского шоссе, д. 1, корп. Б. Электронная почта : info@mosoblgaz.ru

Раздел 2


Сведения о местоположении границ объекта

1. Система координат МСК-50, зона 2

2. Сведения о характерных точках границ объекта

Обозначение характерных точек границ	Координаты, м		Метод определения координат характерной точки	Средняя квадратическая погрешность положения характерной точки (Mt), м	Описание обозначения точки на местности (при наличии)
	X	Y			
1	2	3	4	5	6
1	465 078,08	2 179 006,07	Аналитический метод	0,10	—
2	465 087,10	2 178 999,12		0,10	
3	465 090,79	2 179 001,03		0,10	
4	465 093,01	2 178 995,82		0,10	
5	465 103,11	2 178 975,05		0,10	
6	465 111,63	2 178 956,50		0,10	
7	465 121,15	2 178 937,61		0,10	
8	465 117,58	2 178 935,81		0,10	
9	465 108,03	2 178 954,76		0,10	
10	465 099,49	2 178 973,34		0,10	
11	465 088,73	2 178 995,46		0,10	
12	465 086,67	2 178 994,39		0,10	
13	465 075,64	2 179 002,91		0,10	
1	465 078,08	2 179 006,07	0,10		
3. Сведения о характерных точках части (частей) границы объекта					
1	2	3	4	5	6
—	—	—	—	—	—

Раздел 4
План границ объекта

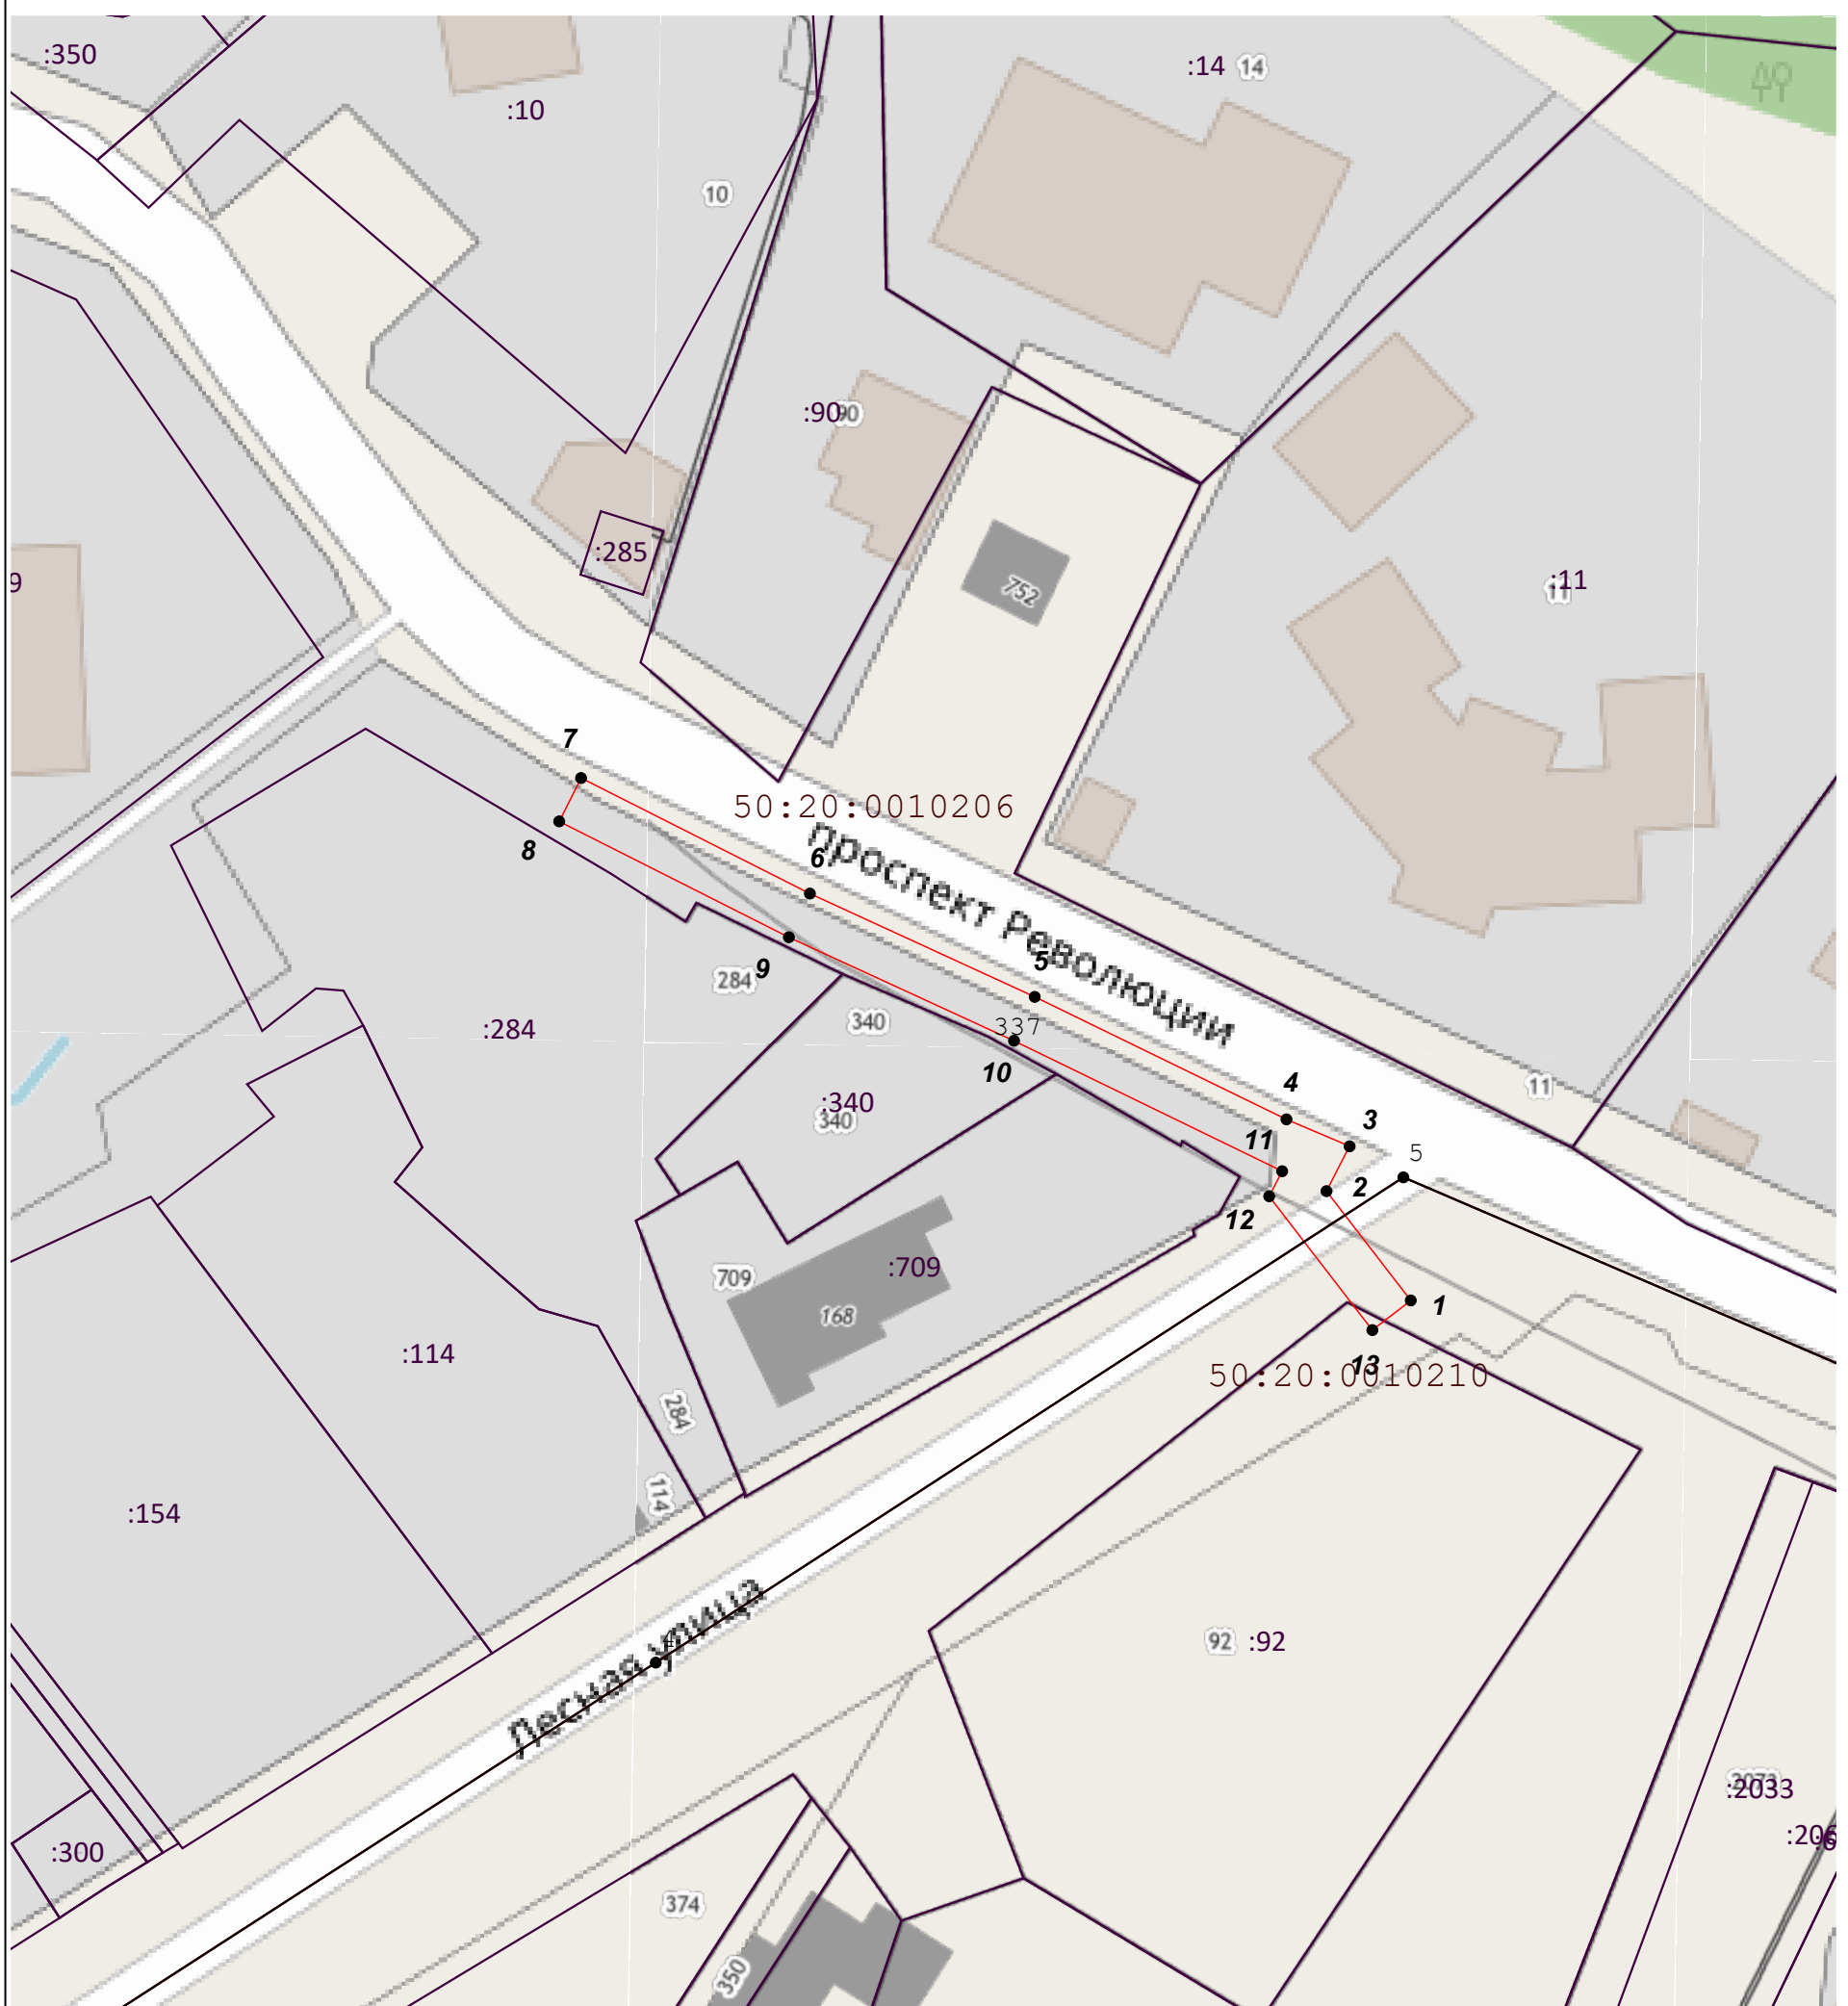

Масштаб 1:600

Используемые условные знаки и обозначения:

- 1 - Характерная точка границы зоны с номером обозначения
- (red line) - Граница зоны
- (purple line) - Граница кадастрового квартала по сведениям ЕГРН
- (black line) - Граница земельного участка по сведениям ЕГРН
- 50:15:0030702:18 - Кадастровый номер земельного участка
- 50:15:0060112 - Обозначение кадастрового квартала

Подпись _____ Дата « 11 » апреля 20 23 г.

Место для отиска печати (при наличии) лица, составившего описание местоположения границ объекта

