

## ОПИСАНИЕ МЕСТОПОЛОЖЕНИЯ ГРАНИЦ

Публичный сервитут объекта «Сооружение: газопровод низкого давления», кадастровый номер  
50:20:0000000:303123

(наименование объекта, местоположение границ которого описано (далее - объект))

### Раздел 1

#### Сведения об объекте

№ п/п	Характеристики объекта	Описание характеристик
1	2	3
1	Местоположение объекта	Московская область, Одинцовский городской округ, Шульгино д
2	Площадь объекта ± величина погрешности определения площади (Р ± ΔР)	602 м <sup>2</sup> ± 9 м <sup>2</sup>
3	Иные характеристики объекта	Вид объекта реестра границ: Зона с особыми условиями использования территории Вид объекта по документу: Публичный сервитут объекта «Сооружение: газопровод низкого давления», кадастровый номер 50:20:0000000:303123 Содержание ограничений использования объектов недвижимости в пределах зоны или территории: Публичный сервитут, для целей размещения линейных объектов системы газоснабжения, их неотъемлемых технологических частей. Срок установления 49 лет. Обладатель публичного сервитута: Акционерное Общество «Мособлгаз». Адрес: Московская обл. г. Одинцово, д. Раздоры, 1-й км Рублево-Успенского шоссе, д. 1, корп. Б. Электронная почта : info@mosoblغاز.ru

**Раздел 2**


**Сведения о местоположении границ объекта**

<b>1. Система координат</b> МСК-50, зона 2					
<b>2. Сведения о характерных точках границ объекта</b>					
Обозначение характерных точек границ	Координаты, м		Метод определения координат характерной точки	Средняя квадратическая погрешность положения характерной точки (Mt), м	Описание обозначения точки на местности (при наличии)
	X	Y			
1	2	3	4	5	6
1	465 486,15	2 175 773,50	Аналитический метод	0,10	—
2	465 500,03	2 175 764,27		0,10	
3	465 504,31	2 175 762,89		0,10	
4	465 517,90	2 175 753,40		0,10	
5	465 520,73	2 175 748,48		0,10	
6	465 538,56	2 175 736,99		0,10	
7	465 602,23	2 175 692,88		0,10	
8	465 599,71	2 175 689,73		0,10	
9	465 602,84	2 175 687,23		0,10	
10	465 608,03	2 175 693,72		0,10	
11	465 540,78	2 175 740,32		0,10	
12	465 523,71	2 175 751,32		0,10	
13	465 520,92	2 175 756,17		0,10	
14	465 506,11	2 175 766,52		0,10	
15	465 501,78	2 175 767,91		0,10	
16	465 488,36	2 175 776,83		0,10	
1	465 486,15	2 175 773,50		0,10	
<b>3. Сведения о характерных точках части (частей) границы объекта</b>					
1	2	3	4	5	6
—	—	—	—	—	—



Раздел 4  
План границ объекта

Лист 1

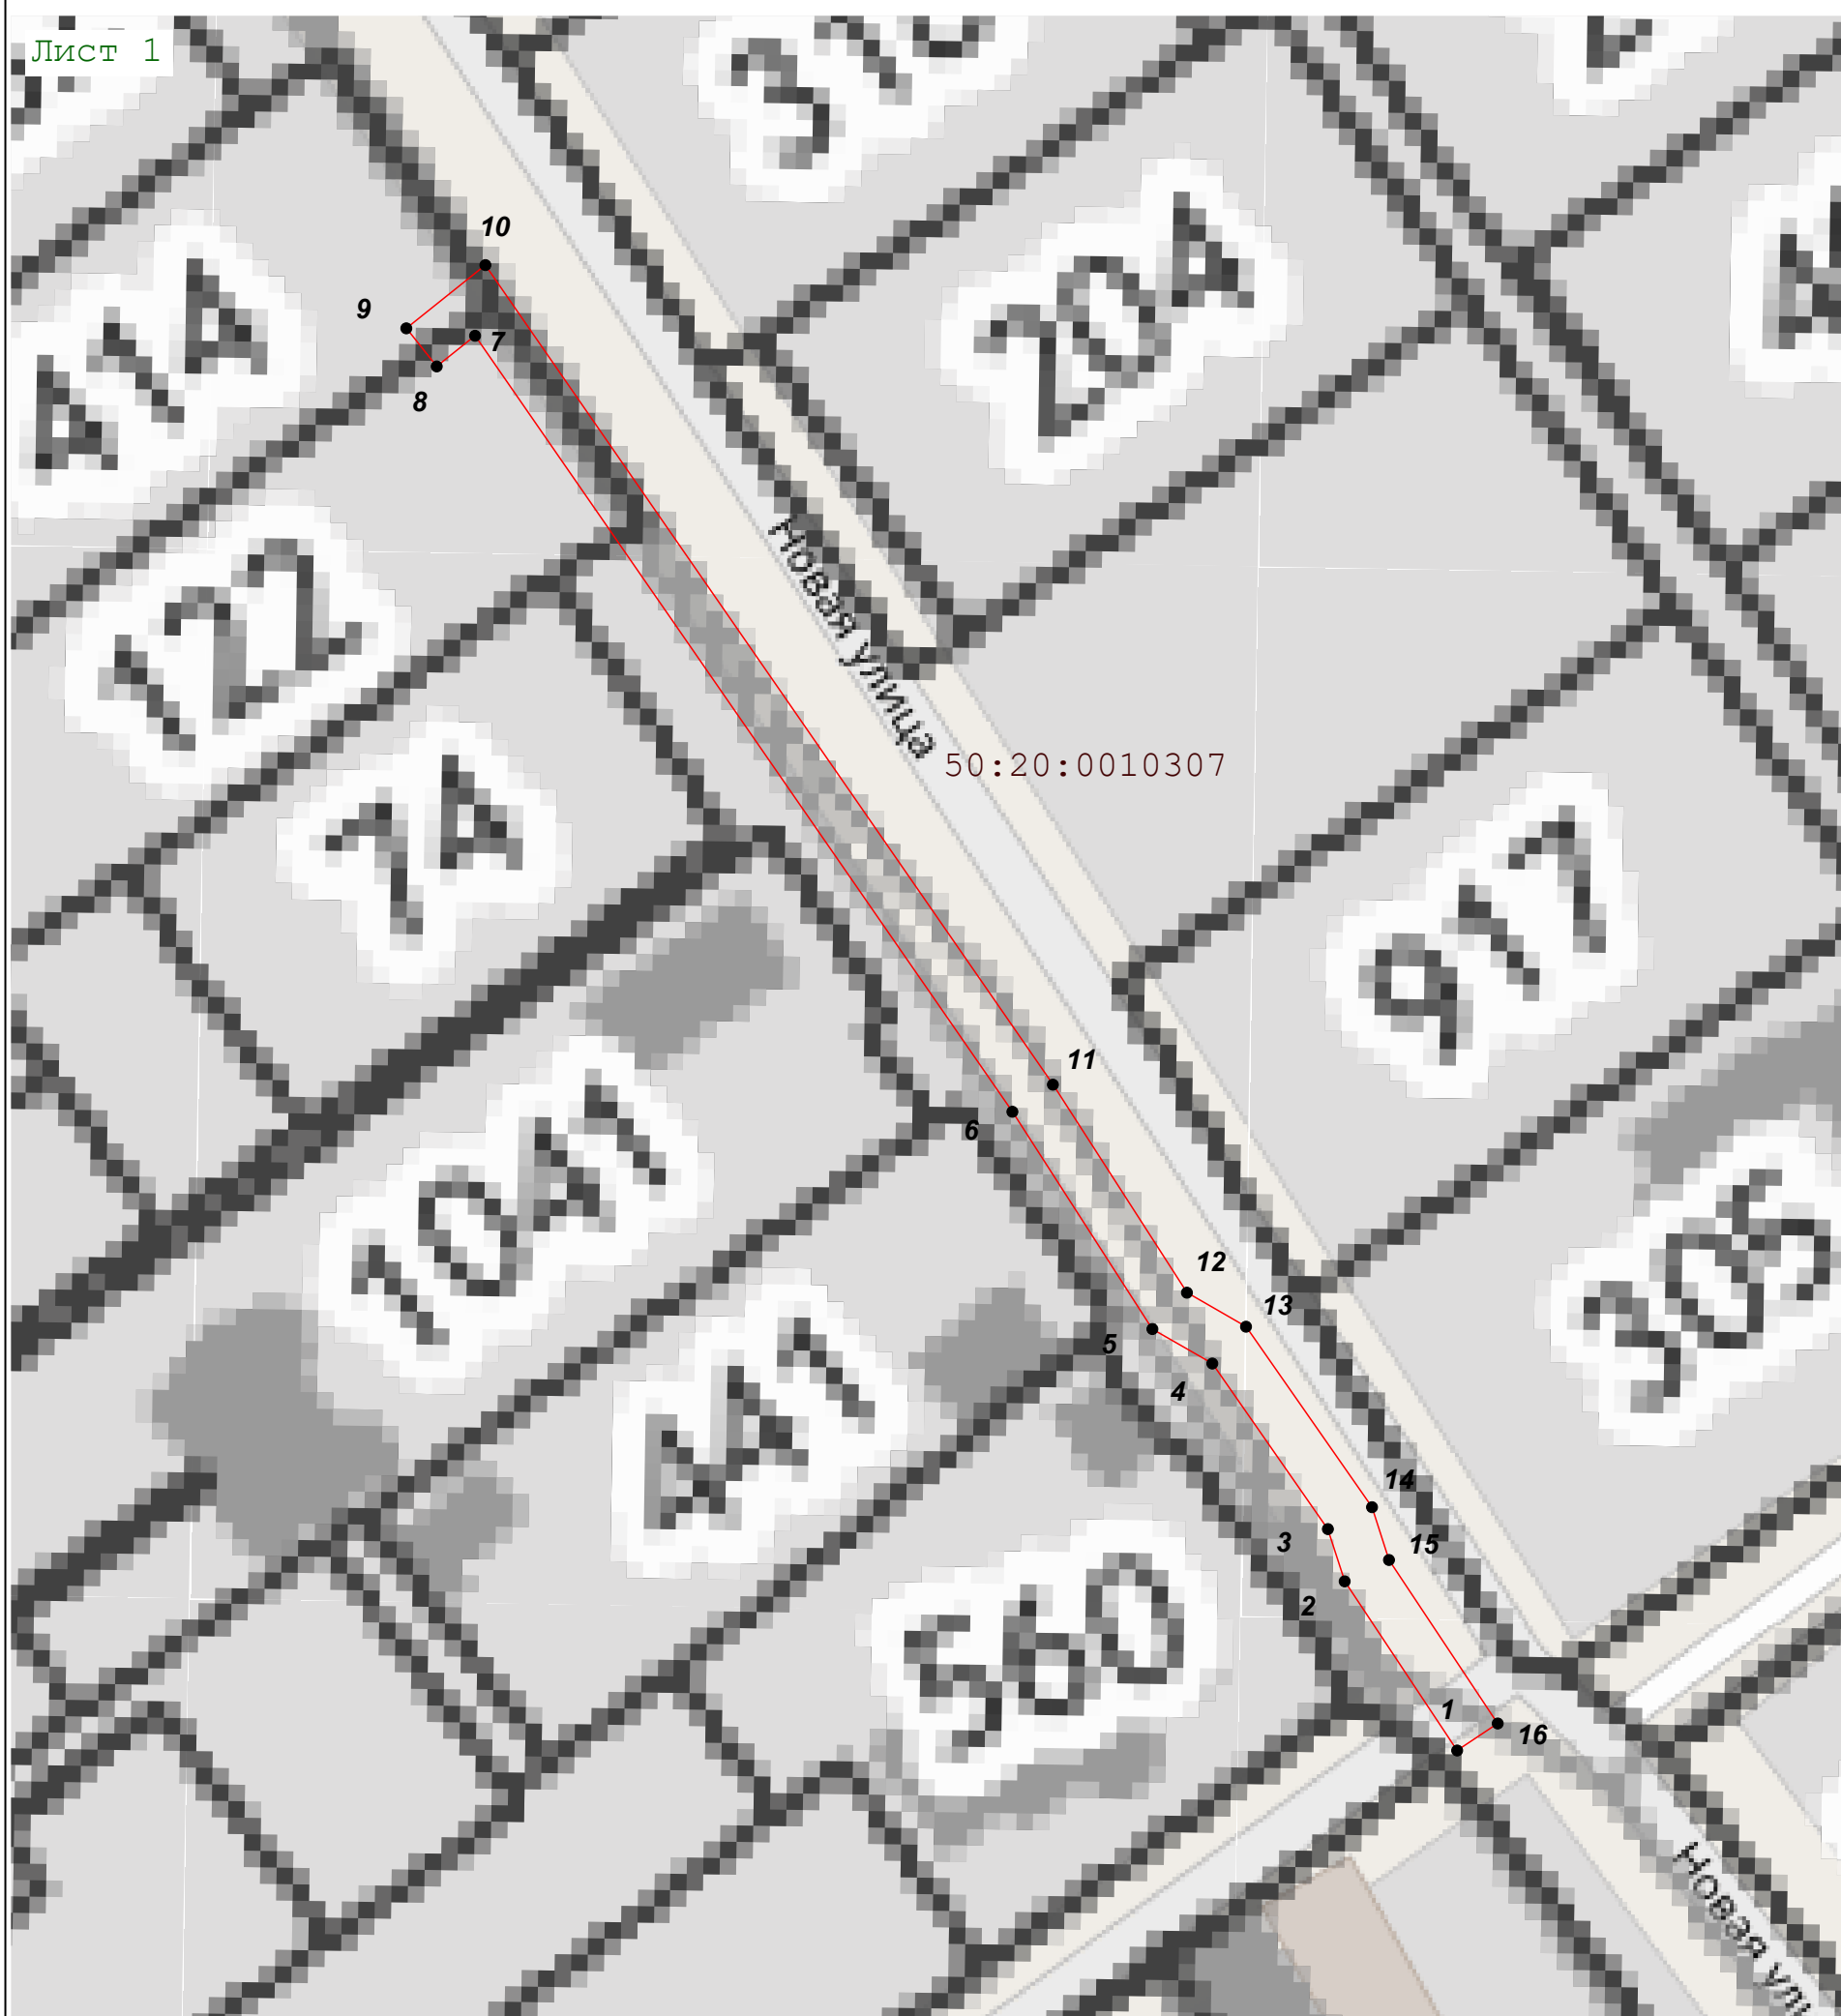

Масштаб 1:600

Используемые условные знаки и обозначения:

- 1 - Характерная точка границы зоны с номером обозначения
- (red line) - Граница зоны
- (brown line) - Граница кадастрового квартала по сведениям ЕГРН
- (black line) - Граница земельного участка по сведениям ЕГРН
- 50:15:0030702:18 - Кадастровый номер земельного участка
- 50:15:0060112 - Обозначение кадастрового квартала

Подпись \_\_\_\_\_ Дата « 11 » апреля 20 23 г.

Место для оттиска печати (при наличии) лица, составившего описание местоположения границ объекта

