

Утверждена
 от 14.05.2023 № 2892
 Московская область
 Истринский район
 Истринский муниципальный округ



Схема размещения гаражей, являющихся некапитальными сооружениями, стоянок технических или других средств передвижения инвалидов вблизи их места жительства

Местоположение/кадастровый №: Московская область,


Одинцовский г.о., г. Звенигород, мкр Восточный, кадастровый номер квартала 50:49:0010110

Площадь земельного участка: 860 кв.м.

Категория земель: земли населенных пунктов

Вид разрешенного использования: в соответствии с территориальной зоной

Обеспечение доступа: земли общего пользования

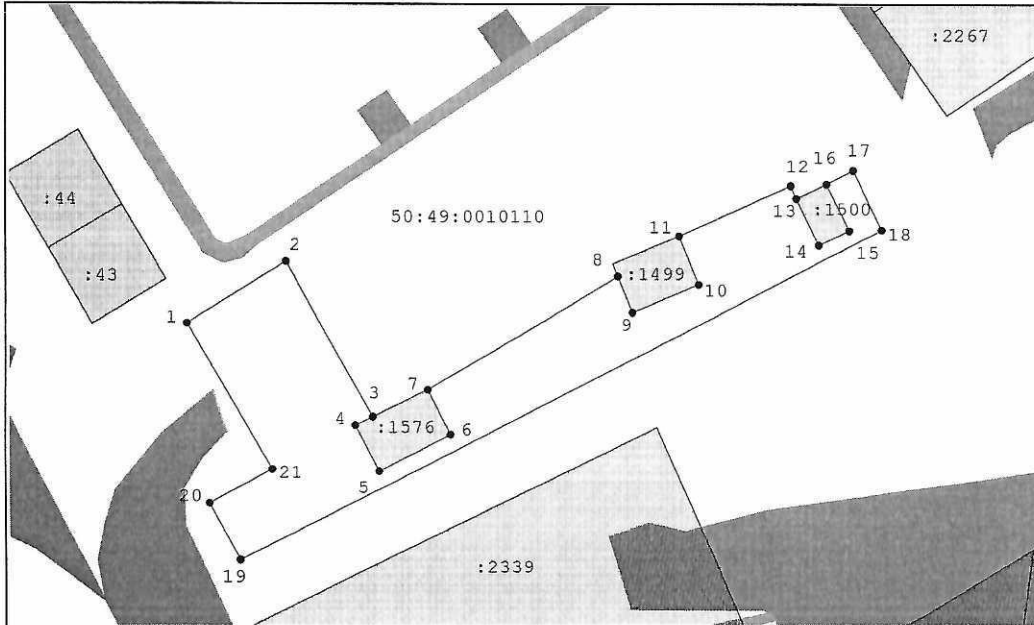

Масштаб 1:600

Условные обозначения:

- существующая часть границы, имеющиеся в ЕГРН сведения о которой достаточны для определения её на местности
- вновь образованная часть границы, сведения о которой достаточны для определения ее местоположения
- 50:20:0010518 — кадастровый номер квартала
- :321 — кадастровый номер земельного участка по сведениям ЕГРН
- :3У1 — обозначение образуемого земельного участка
- — характерная точка границы земельного участка, сведения о которой отсутствуют в ЕГРН, местоположение которой определено при кадастровых работах (новая характерная точка)
- 1 — обозначение вновь образованной характерной точки границы, сведения о которой позволяют однозначно определить ее положение на местности
- — земли общего пользования

Геоданные

Имя точки	X, м	Y, м	Дирекцион. угол	S, м
1	466 156,59	2 148 593,64	58° 31,8'	13,39
2	466 163,58	2 148 605,06	150° 34,8'	20,56
3	466 145,67	2 148 615,16	243° 46,8'	2,26
4	466 144,67	2 148 613,13	152° 40,2'	6,03
5	466 139,31	2 148 615,90	62° 43,4'	9,36
6	466 143,60	2 148 624,22	332° 49,3'	5,85
7	466 148,80	2 148 621,55	59° 31,7'	25,79
8	466 161,88	2 148 643,78	157° 38,8'	4,44
9	466 157,77	2 148 645,47	67° 40,6'	8,35
10	466 160,94	2 148 653,19	337° 34,7'	6,00
11	466 166,49	2 148 650,90	65° 49,3'	14,28
12	466 172,34	2 148 663,93	156° 36,9'	1,61
13	466 170,86	2 148 664,57	154° 19,9'	6,00
14	466 165,45	2 148 667,17	64° 21,2'	3,90
15	466 167,14	2 148 670,69	334° 19,9'	6,00
16	466 172,55	2 148 668,09	62° 15,0'	3,46
17	466 174,16	2 148 671,15	154° 24,1'	7,68
18	466 167,23	2 148 674,47	242° 50,6'	83,96
19	466 128,91	2 148 599,77	332° 0,2'	7,52
20	466 135,55	2 148 596,24	61° 5,2'	8,29
21	466 139,56	2 148 603,50	329° 55,8'	19,68
1	466 156,59	2 148 593,64		

Описание границ смежных землепользователей
 от (1-3; 7-8; 11-13; 16-1) - неразграниченная гос.собственность
 от (3-7) - 50:49:0010110:1576
 от (8-11) - 50:49:0010110:1499
 от (13-16) - 50:49:0010110:1500

Экспликация земель	
Кадастровый номер	Площадь, кв.м.
□	860 кв.м.
- земли неразграниченной государственной собственности	

Заявитель: _____ / _____ /
 (подпись) _____ Ф.И.О. _____