

**ОПИСАНИЕ МЕСТОПОЛОЖЕНИЯ ГРАНИЦ****«Реконструкция подъезда к парку Малевича в Одинцовском городском округе Московской области»  
кадастровый номер 50:20:0010215:7346**

(наименование объекта, местоположение границ которого описано (далее - объект))

**Раздел 1****Сведения об объекте**

<b>№ п/п</b>	<b>Характеристики объекта</b>	<b>Описание характеристик</b>
<b>1</b>	<b>2</b>	<b>3</b>
1	Местоположение объекта	Московская область, Одинцово г, Ромашково с
2	Площадь объекта ± величина погрешности определения площади (P ± ΔP)	133 м <sup>2</sup> ± 4 м <sup>2</sup>
3	Иные характеристики объекта	Вид объекта реестра границ: Зона с особыми условиями использования территории Вид объекта по документу: Публичный сервитут Содержание ограничений использования объектов недвижимости в пределах зоны или территории: Размещение инженерных сооружений в рамках объекта «Реконструкция подъезда к парку Малевича в Одинцовском городском округе Московской области»

**Раздел 2**


**Сведения о местоположении границ объекта**

<b>1. Система координат</b> МСК-50, зона 2					
<b>2. Сведения о характерных точках границ объекта</b>					
Обозначение характерных точек границ	Координаты, м		Метод определения координат характерной точки	Средняя квадратическая погрешность положения характерной точки (Mt), м	Описание обозначения точки на местности (при наличии)
	X	Y			
1	2	3	4	5	6
1	465 966,35	2 177 713,47	Аналитический метод	0,10	—
2	465 967,95	2 177 713,90		0,10	
3	465 974,71	2 177 715,35		0,10	
4	465 975,56	2 177 713,93		0,10	
5	465 979,91	2 177 716,55		0,10	
6	465 981,66	2 177 719,07		0,10	
7	465 981,33	2 177 721,07		0,10	
8	465 976,01	2 177 724,85		0,10	
9	465 971,16	2 177 723,94		0,10	
10	465 964,25	2 177 719,57		0,10	
11	465 964,05	2 177 719,49		0,10	
1	465 966,35	2 177 713,47		0,10	
<b>3. Сведения о характерных точках части (частей) границы объекта</b>					
1	2	3	4	5	6
—	—	—	—	—	—



Раздел 4

План границ объекта

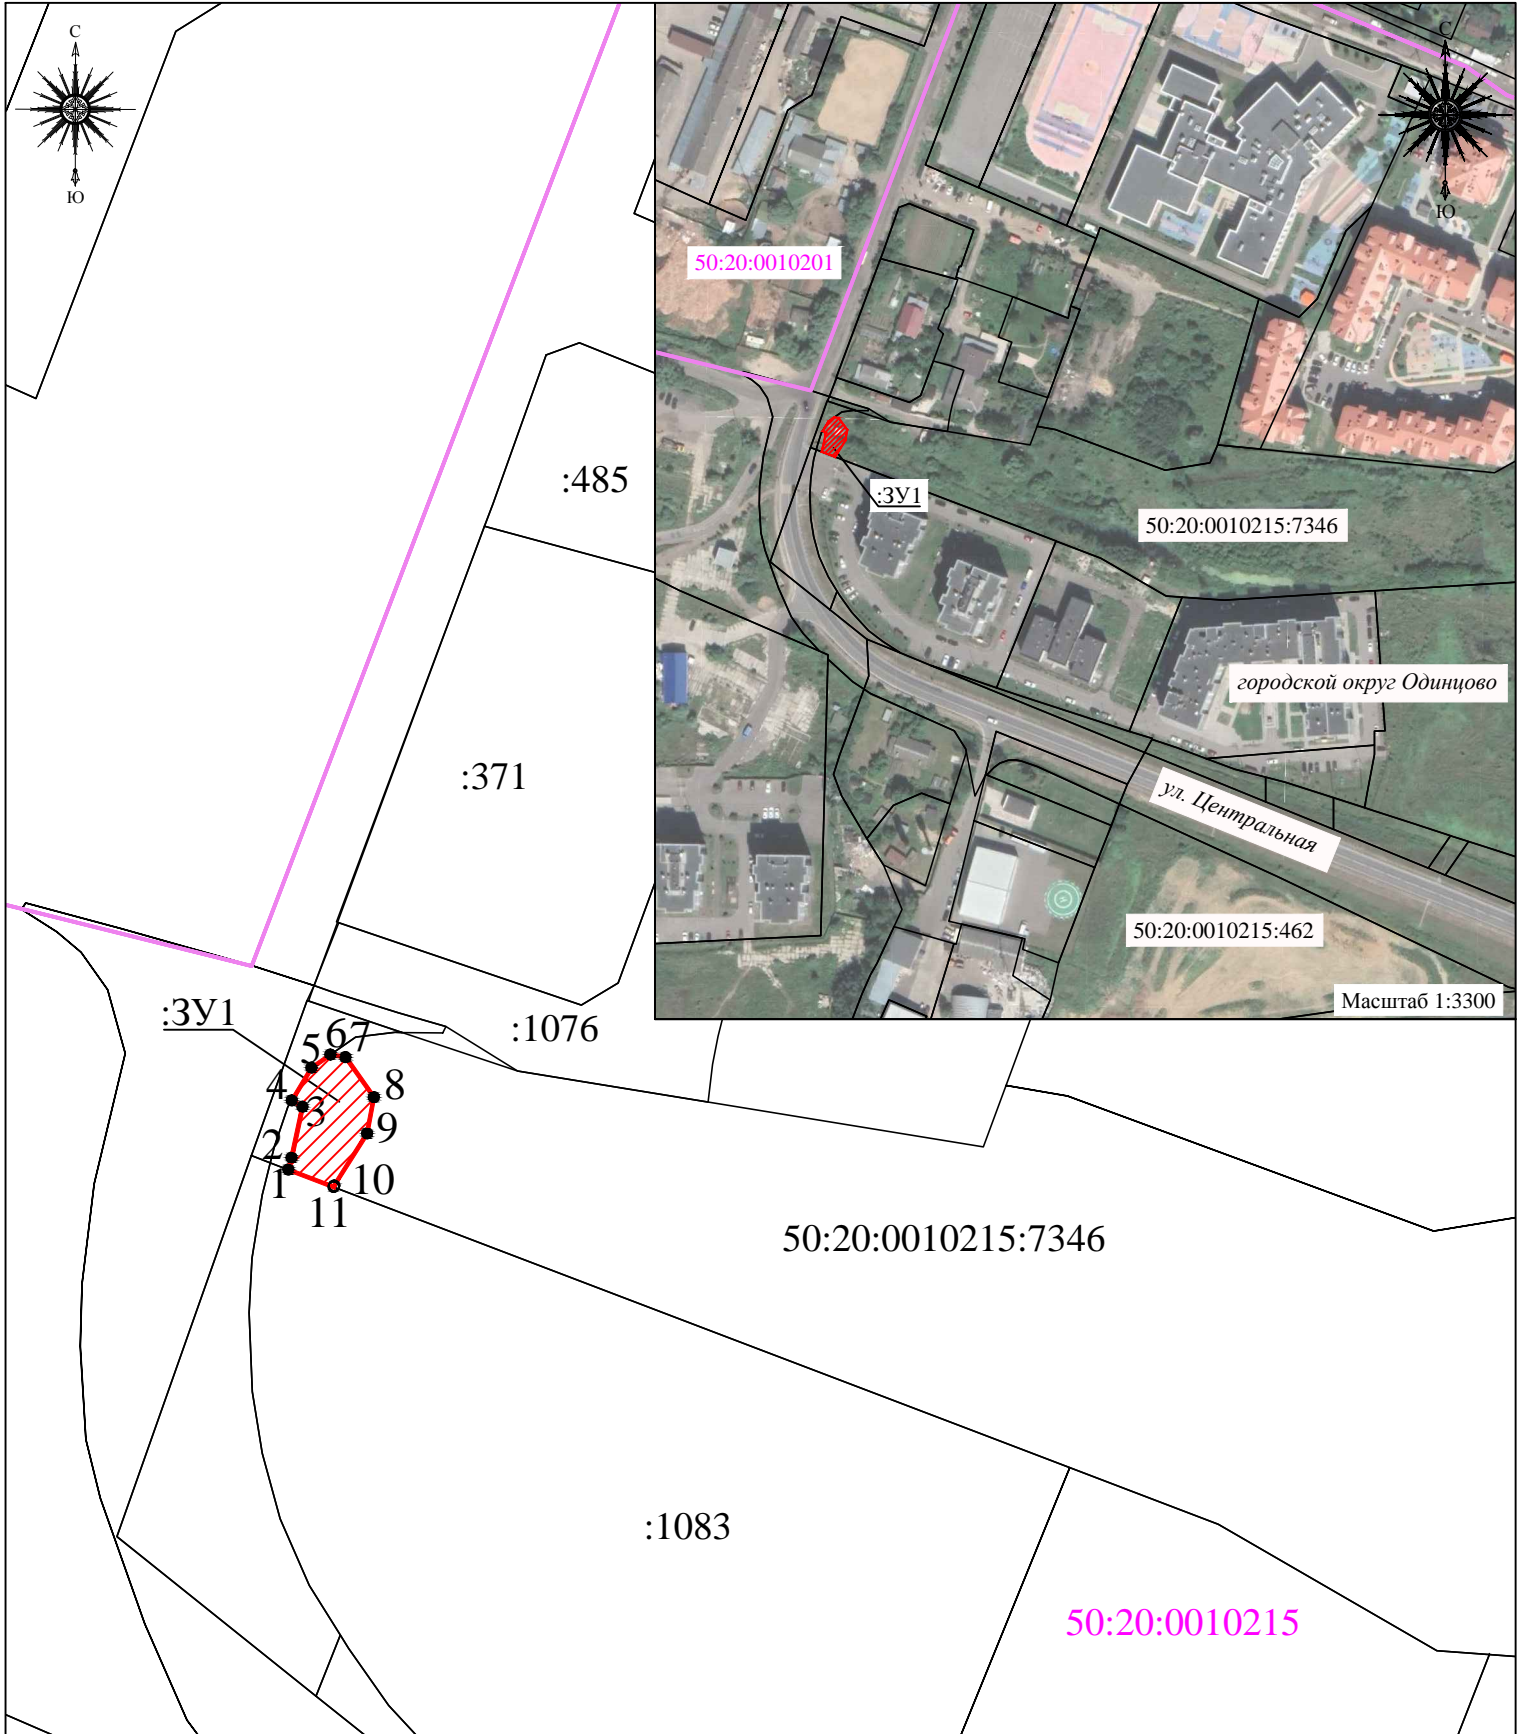

Масштаб 1:3300

Условные обозначения:

Масштаб 1:1000

- 1● - характерная точка границы зоны с номером обозначения
- (red) - граница зоны сервитута
- (black) - граница земельного участка, сведения о котором содержатся в ЕГРН
- (magenta) - граница кадастрового квартала
- 50:20:0010215:7346 - кадастровый номер земельного участка
- 50:20:0010215 - номер кадастрового квартала



Подпись \_\_\_\_\_ Дата " 19 " мая 2023 г.

Место для оттиска печати (при наличии) лица, составившего описание местоположения границ объекта