

ОПИСАНИЕ МЕСТОПОЛОЖЕНИЯ ГРАНИЦ

Публичный сервитут объекта «Сооружение - газопровод высокого давления от ГРПШ до места врезки в существующий газопровод общей протяженностью 343,7 м.», кадастровый номер 50:20:0041735:745

(наименование объекта, местоположение границ которого описано (далее - объект))

Раздел 1


Сведения об объекте		
№ п/п	Характеристики объекта	Описание характеристик
1	2	3
1	Местоположение объекта	Московская область, Одинцовский городской округ
2	Площадь объекта ± величина погрешности определения площади ($P \pm \Delta P$)	1 357 м ² ± 13 м ²
3	Иные характеристики объекта	Вид объекта реестра границ: Зона с особыми условиями использования территории Вид объекта по документу: Публичный сервитут объекта «Сооружение - газопровод высокого давления от ГРПШ до места врезки в существующий газопровод общей протяженностью 343,7 м.», кадастровый номер 50:20:0041735:745 Содержание ограничений использования объектов недвижимости в пределах зоны или территории: Публичный сервитут, для целей размещения линейных объектов системы газоснабжения, их неотъемлемых технологических частей. Срок установления 49 лет. Обладатель публичного сервитута: Акционерное Общество «Мособлгаз». Адрес: Московская обл, г. Одинцово, д. Раздоры, 1-й км Рублево-Успенского шоссе, д. 1, корп. Б. Электронная почта: info@mosoblغاز.ru

Раздел 2

Сведения о местоположении границ объекта




1. Система координат МСК-50, зона 2					
2. Сведения о характерных точках границ объекта					
Обозначение характерных точек границ	Координаты, м		Метод определения координат характерной точки	Средняя квадратическая погрешность положения характерной точки (Mt), м	Описание обозначения точки на местности (при наличии)
	X	Y			
1	2	3	4	5	6
1	462 324,03	2 155 227,13	Аналитический метод	0,10	—
2	462 325,98	2 155 219,63		0,10	
3	462 326,77	2 155 215,93		0,10	
4	462 331,73	2 155 208,20		0,10	
5	462 342,11	2 155 193,64		0,10	
6	462 357,47	2 155 175,22		0,10	
7	462 376,23	2 155 151,51		0,10	
8	462 391,33	2 155 131,70		0,10	
9	462 407,07	2 155 111,61		0,10	
10	462 421,35	2 155 091,70		0,10	
11	462 439,66	2 155 071,54		0,10	
12	462 452,31	2 155 055,62		0,10	
13	462 470,34	2 155 031,51		0,10	
14	462 487,74	2 155 007,31		0,10	
15	462 500,92	2 154 991,33		0,10	
16	462 512,62	2 154 975,41		0,10	
17	462 524,36	2 154 966,99		0,10	
18	462 524,84	2 154 962,36		0,10	
19	462 525,46	2 154 957,66		0,10	
20	462 521,49	2 154 957,14		0,10	
21	462 521,13	2 154 959,93		0,10	
22	462 520,57	2 154 964,79		0,10	
23	462 509,78	2 154 972,53		0,10	
24	462 497,76	2 154 988,87		0,10	
25	462 484,57	2 155 004,87		0,10	
26	462 467,12	2 155 029,14		0,10	
27	462 449,14	2 155 053,18		0,10	
28	462 436,61	2 155 068,95		0,10	
29	462 418,23	2 155 089,18		0,10	
30	462 403,87	2 155 109,21		0,10	
31	462 388,17	2 155 129,26		0,10	
32	462 373,08	2 155 149,05		0,10	
33	462 354,36	2 155 172,69		0,10	
34	462 338,94	2 155 191,20		0,10	
35	462 328,41	2 155 205,96		0,10	
36	462 322,82	2 155 214,67		0,10	
37	462 322,42	2 155 216,88		0,10	
38	462 320,15	2 155 226,18		0,10	
1	462 324,03	2 155 227,13	0,10		
3. Сведения о характерных точках части (частей) границы объекта					
1	2	3	4	5	6
—	—	—	—	—	—

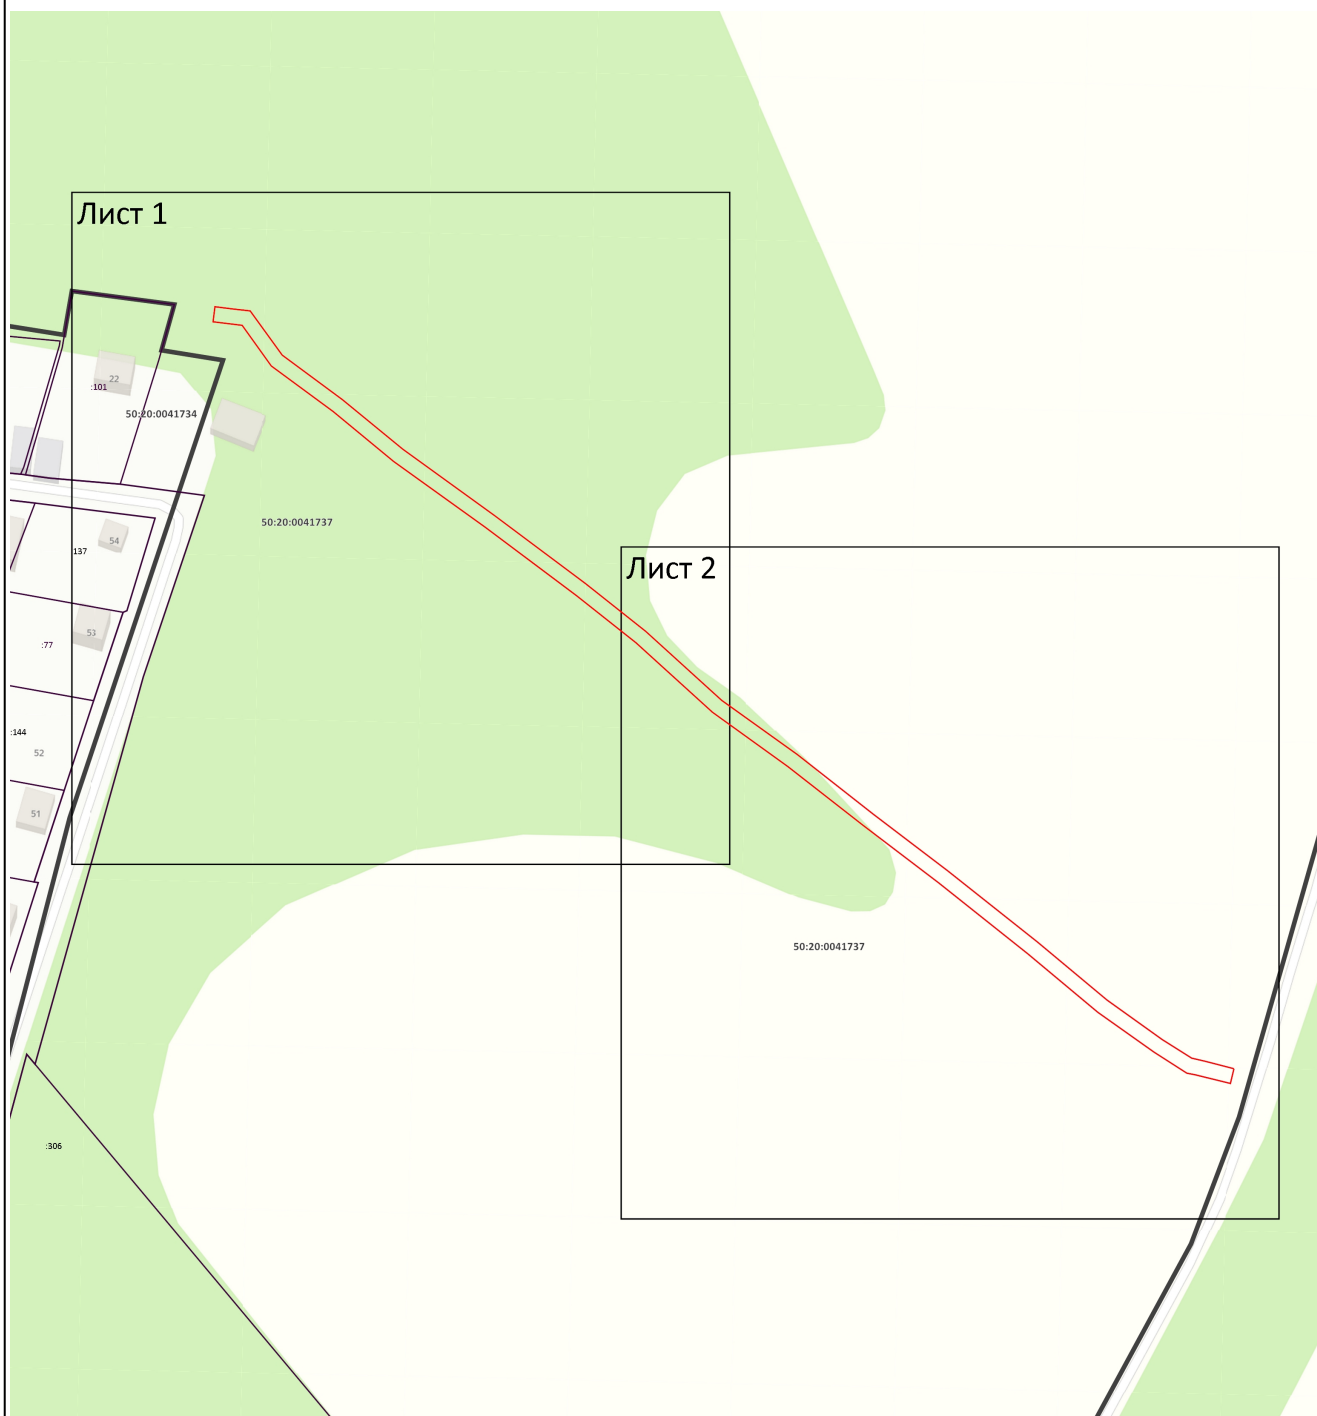Раздел 4
План границ объекта



Масштаб 1:2 000

Используемые условные знаки и обозначения:

-  - граница зоны
-  - граница земельного участка по сведениям ЕГРН
-  - граница кадастрового квартала по сведениям ЕГРН

Подпись _____




Дата « 24 » _____ апреля 20 23 г.

Место для оттиска печати (при наличии) лица, составившего описание местоположения границ объекта



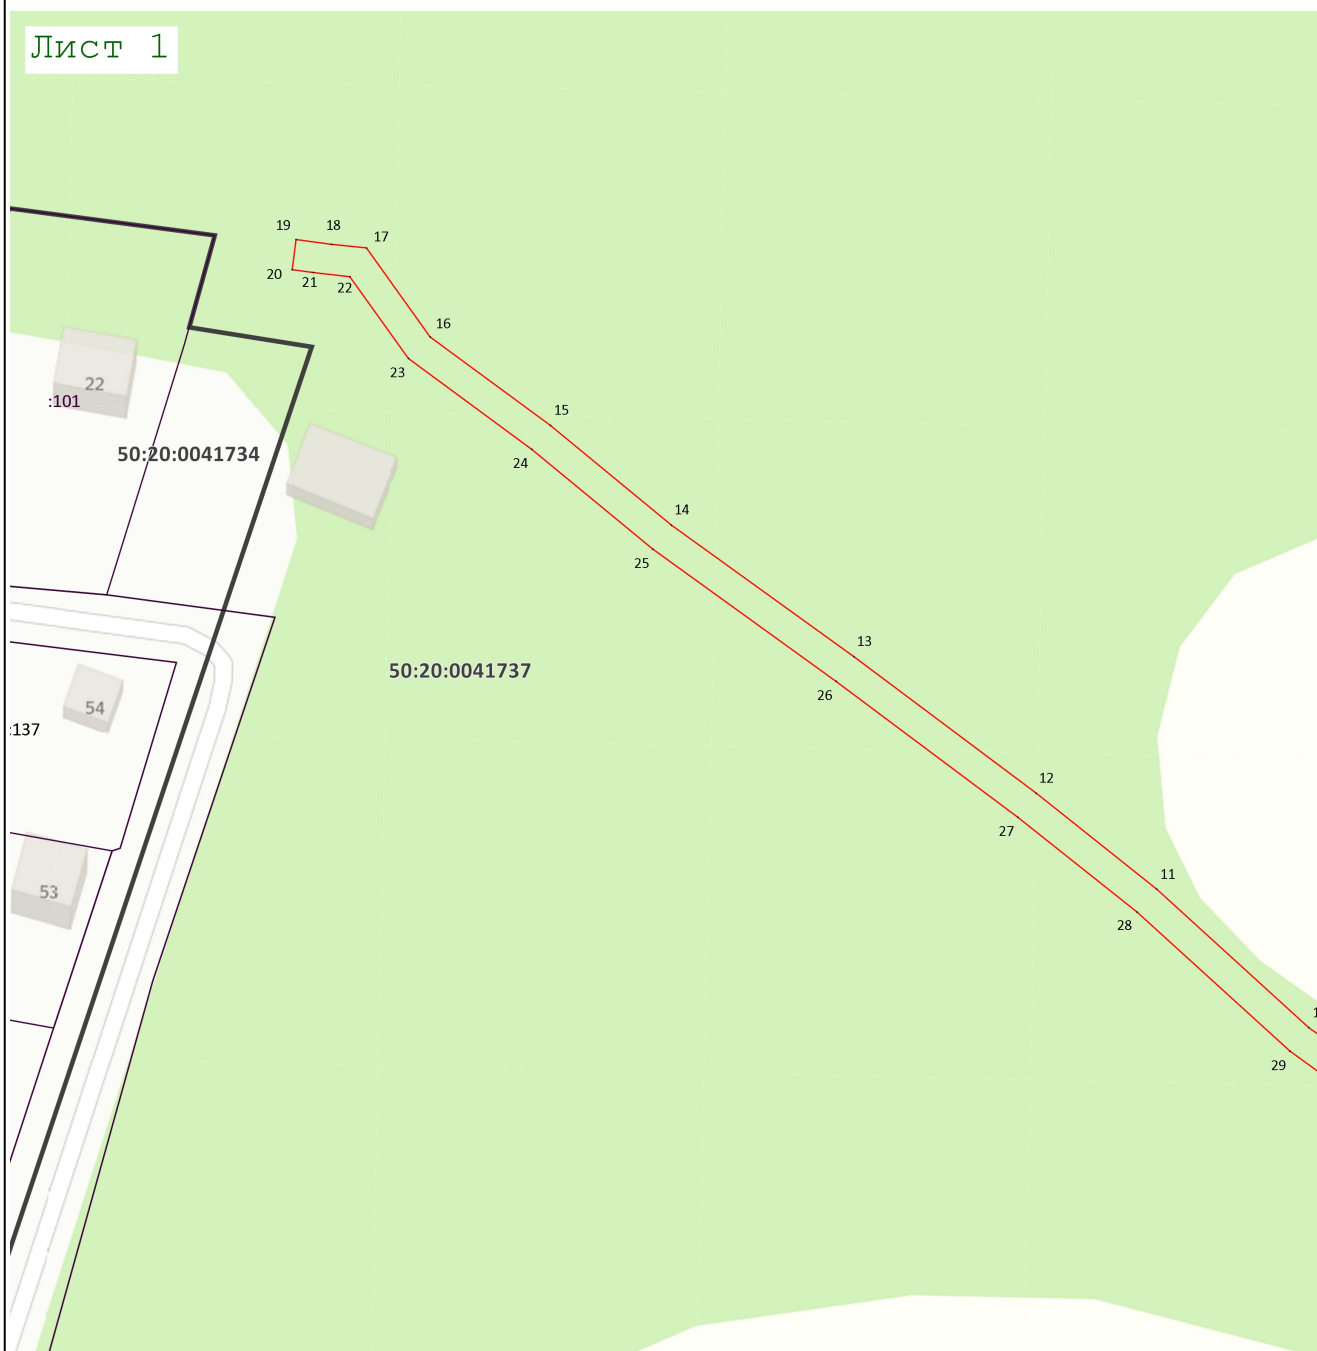

Раздел 4
План границ объекта

Лист 1



Масштаб 1:1 000

Используемые условные знаки и обозначения:

-  1 - характерная точка границы зоны
-  - граница зоны
-  - граница земельного участка по сведениям ЕГРН
-  - граница кадастрового квартала по сведениям ЕГРН

Подпись _____



Дата « 24 » апреля 20 23 г.

Место для оттиска печати (при наличии) лица, составившего описание местоположения границ объекта





Раздел 4
План границ объекта

Лист 2



Масштаб 1:1 000

Используемые условные знаки и обозначения:

-  1 - характерная точка границы зоны
-  - граница зоны
-  - граница земельного участка по сведениям ЕГРН
-  - граница кадастрового квартала по сведениям ЕГРН

Подпись _____



Дата « 24 » апреля 20 23 г.

Место для оттиска печати (при наличии) лица, составившего описание местоположения границ объекта