

ОПИСАНИЕ МЕСТОПОЛОЖЕНИЯ ГРАНИЦ
Публичный сервитут объекта «Распределительный газопровод среднего давления»,
кадастровый номер 50:20:0060548:2643

(наименование объекта, местоположение границ которого описано (далее - объект))

Раздел 1

Сведения об объекте		
№ п/п	Характеристики объекта	Описание характеристик
1	2	3
1	Местоположение объекта	Московская область, Одинцовский городской округ, д. Кезьмино
2	Площадь объекта ± величина погрешности определения площади ($P \pm \Delta P$)	$336 \text{ м}^2 \pm 6 \text{ м}^2$
3	Иные характеристики объекта	Вид объекта реестра границ: Зона с особыми условиями использования территории Вид объекта по документу: Публичный сервитут объекта «Распределительный газопровод среднего давления», кадастровый номер 50:20:0060548:2643 Содержание ограничений использования объектов недвижимости в пределах зоны или территории: Публичный сервитут, для целей размещения линейных объектов системы газоснабжения, их неотъемлемых технологических частей. Срок установления 49 лет. Обладатель публичного сервитута: Акционерное Общество «Мособлгаз». Адрес: Московская обл, г. Одинцово, д. Раздоры, 1-й км Рублево-Успенского шоссе, д. 1, корп. Б. Электронная почта: info@mosoblgaz.ru

Раздел 2


Сведения о местоположении границ объекта

1. Система координат МСК-50, зона 2

2. Сведения о характерных точках границ объекта

Обозначение характерных точек границ	Координаты, м		Метод определения координат характерной точки	Средняя квадратическая погрешность положения характерной точки (Mt), м	Описание обозначения точки на местности (при наличии)
	X	Y			
1	2	3	4	5	6
1	474 588,71	2 151 271,44	Аналитический метод	0,10	—
2	474 565,35	2 151 268,72		0,10	
3	474 565,82	2 151 264,74		0,10	
4	474 589,17	2 151 267,47		0,10	
5	474 626,20	2 151 271,85		0,10	
6	474 640,52	2 151 274,05		0,10	
7	474 643,51	2 151 273,75		0,10	
8	474 643,68	2 151 271,49		0,10	
9	474 647,67	2 151 271,79		0,10	
10	474 647,37	2 151 275,79		0,10	
11	474 645,83	2 151 277,54		0,10	
12	474 640,41	2 151 278,08		0,10	
13	474 625,66	2 151 275,81		0,10	
1	474 588,71	2 151 271,44	0,10		
3. Сведения о характерных точках части (частей) границы объекта					
1	2	3	4	5	6
—	—	—	—	—	—

Раздел 4
План границ объекта

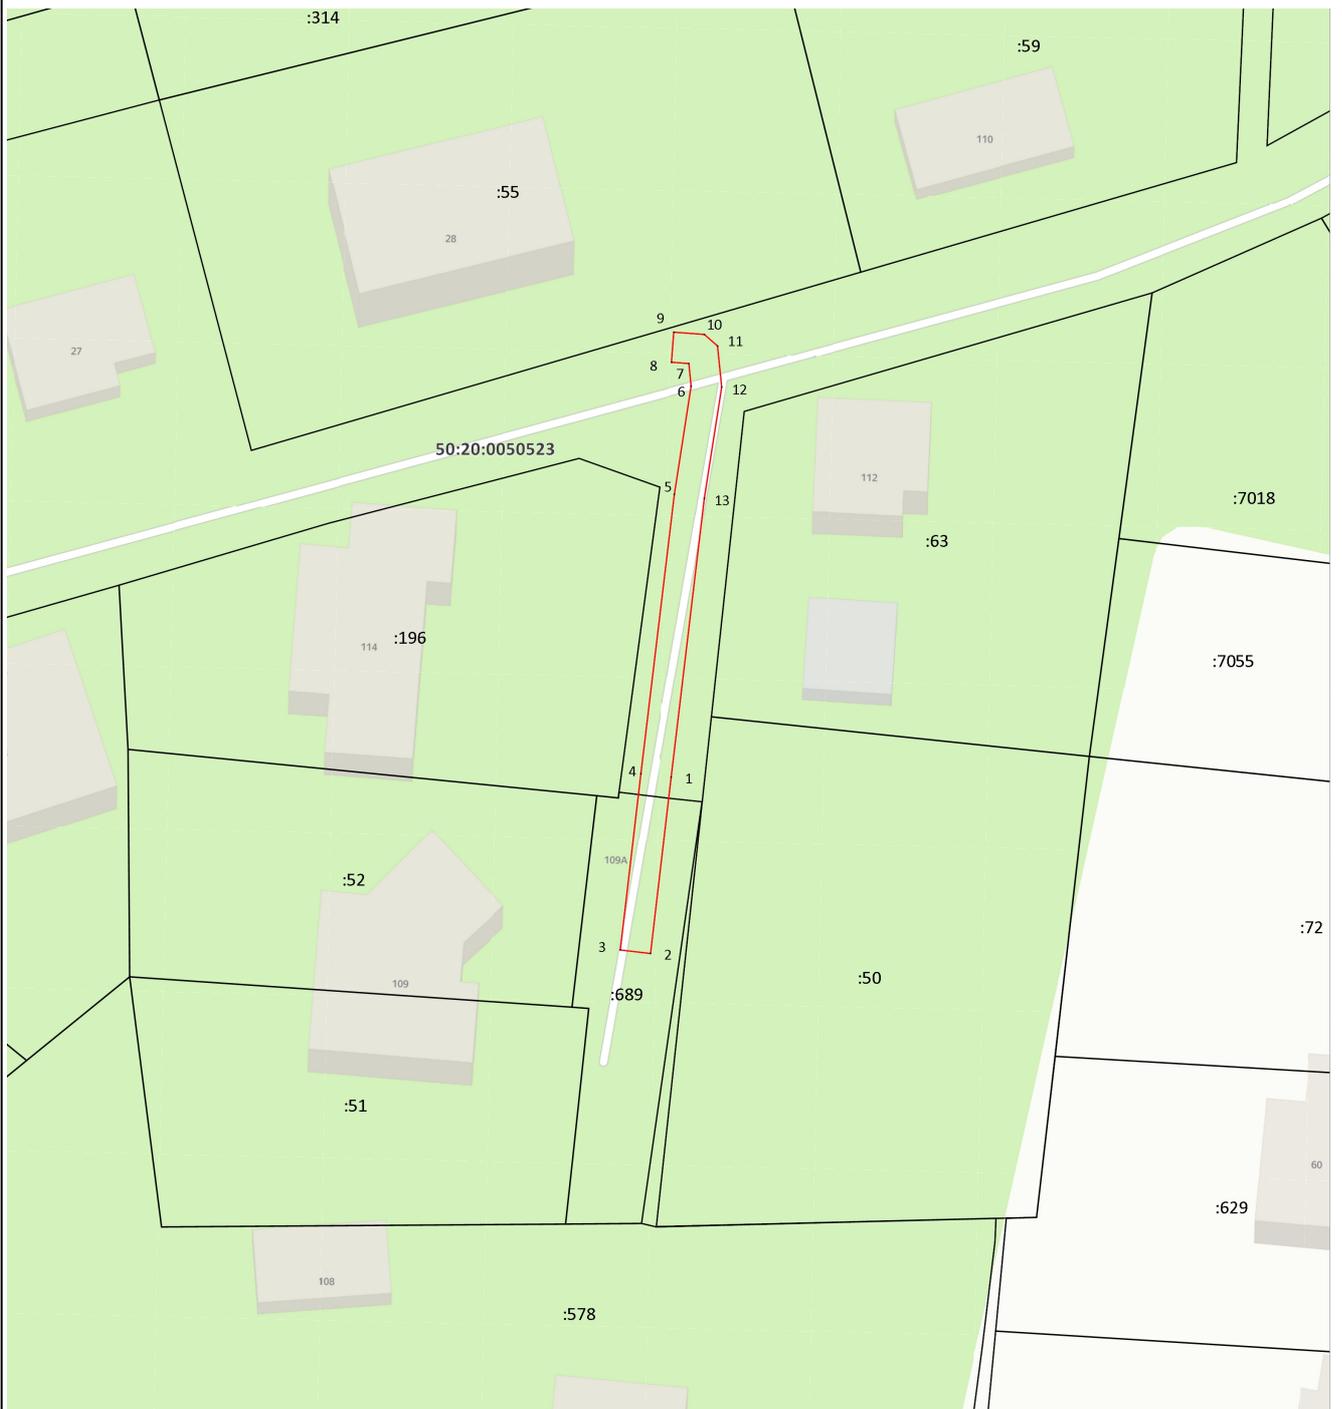

Масштаб 1:1 000

Используемые условные знаки и обозначения:

-  1 - характеристическая точка границы зоны
-  - граница зоны
-  - граница земельного участка по сведениям ЕГРН

Подпись _____



Дата « 24 » апреля 20 23 г.

Место для оттиска печати (при наличии) лица, составившего описание местоположения границ объекта