



**АДМИНИСТРАЦИЯ  
ОДИНЦОВСКОГО ГОРОДСКОГО ОКРУГА  
МОСКОВСКОЙ ОБЛАСТИ**

**ПОСТАНОВЛЕНИЕ  
от 10.07.2023 № 4413**

об установлении публичного сервитута в порядке главы V.7. Земельного кодекса Российской Федерации по адресу (местоположение): Российская Федерация, Московская область, Одинцовский городской округ, с. Ромашково в пользу Государственного казенного учреждения Московской области «Дирекция дорожного строительства» в целях реконструкции, капитального ремонта участков (частей) инженерных сооружений, являющихся линейными объектами

В соответствии с Земельным кодексом Российской Федерации, Федеральным законом от 06.10.2003 № 131-ФЗ «Об общих принципах организации местного самоуправления в Российской Федерации», Законом Московской области № 23/96-ОЗ «О регулировании земельных отношений в Московской области», руководствуясь Уставом Одинцовского городского округа Московской области, учитывая ходатайство Государственного казенного учреждения Московской области «Дирекция дорожного строительства» (ИНН: 5024153527, ОГРН: 1155024002726, адрес юридического лица: 143522, Россия, Московская обл., Истра г.о., тер. Нью Рига Резорт, стр. 2, помещ. III, часть комнаты 5) от 08.06.2023 № P001-6263565598-72481116,

**ПОСТАНОВЛЯЮ:**

1. Установить публичный сервитут на срок 10 месяцев в отношении части земельного участка с кадастровым номером 50:20:0010215:7346, в пользу Государственного казенного учреждения Московской области «Дирекция дорожного строительства», в целях реконструкции, капитального ремонта участков (частей) инженерных сооружений, являющихся линейными объектами - переустройство 1 кабеля 10 кВ, переустройство

кабельной канализации, переустройство 1 кабеля 0,4 кВ, в границах в соответствии с приложением к настоящему Постановлению.

Установление сервитута осуществляется в соответствии с Государственной программой Московской области «Развитие и функционирование дорожно-транспортного комплекса» на 2023-2027 годы», утвержденной постановлением Правительства Московской области от 04.10.2022 № 1069/35, Документацией по планировке территории для реконструкции подъезда к парку Малевича в Одинцовском городском округе Московской области, утвержденной распоряжением Комитета по архитектуре и градостроительству Московской области от 16.12.2022 № 27РВ-712.

Государственное казенное учреждение Московской области «Дирекция дорожного строительства» обязано: привести часть земельного участка, указанного в абзаце 1 пункта 1 настоящего постановления в состояние, пригодное для использования в соответствии с видом разрешенного использования, в срок не позднее чем 3 месяца после завершения деятельности, для осуществления которой установлен публичный сервитут; направить в Администрацию Одинцовского городского округа Московской области подготовленные в соответствии с приложением к настоящему Постановлению сведения о границах публичного сервитута в электронном виде в течении трех рабочих дней с момента принятия настоящего Постановления.


2. Администрации в течение 5 рабочих дней направить копию настоящего Постановления в Управление Федеральной службы государственной регистрации, кадастра и картографии по Московской области для внесения сведений об установлении публичного сервитута в отношении земельного участка, указанного в пункте 1 настоящего Постановления, в Единый государственный реестр недвижимости.

3. Администрации в течение 5 рабочих дней разместить настоящее Постановление на официальном информационном сайте администрации - <http://www.odin.ru> в информационно-телекоммуникационной сети «Интернет».

4. Комитету по управлению муниципальным имуществом Администрации Одинцовского городского округа Московской области в течение 5 рабочих дней направить владельцу публичного сервитута копию настоящего Постановления, сведения о лицах, являющихся правообладателями земельных участков, сведения о лицах, подавших заявления об учете их прав (обременений прав) на земельные участки, способах связи с ними, копии документов, подтверждающих права указанных лиц на земельные участки.

5. Контроль за выполнением настоящего Постановления возложить на заместителя Главы Администрации – начальника Управления правового обеспечения Администрации Одинцовского городского округа Тесля А.А.

Глава Одинцовского  
городского округа

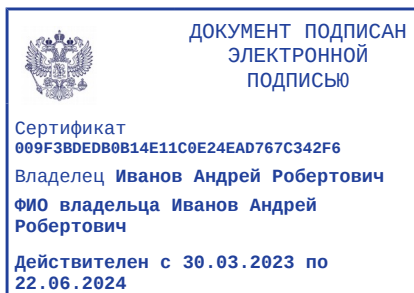

А.Р. Иванов

## ОПИСАНИЕ МЕСТОПОЛОЖЕНИЯ ГРАНИЦ

«Реконструкция подъезда к парку Малевича в Одинцовском городском округе Московской области»  
кадастровый номер 50:20:0010215:7346

(наименование объекта, местоположение границ которого описано (далее - объект))

### Раздел 1

#### Сведения об объекте


№ п/п	Характеристики объекта	Описание характеристик
1	2	3
1	Местоположение объекта	Московская область, Одинцово г, Ромашково с
2	Площадь объекта ± величина погрешности определения площади ( $P \pm \Delta P$ )	133 м <sup>2</sup> ± 4 м <sup>2</sup>
3	Иные характеристики объекта	Вид объекта реестра границ: Зона с особыми условиями использования территории Вид объекта по документу: Публичный сервитут Содержание ограничений использования объектов недвижимости в пределах зоны или территории: Размещение инженерных сооружений в рамках объекта «Реконструкция подъезда к парку Малевича в Одинцовском городском округе Московской области»





Раздел 4

План границ объекта

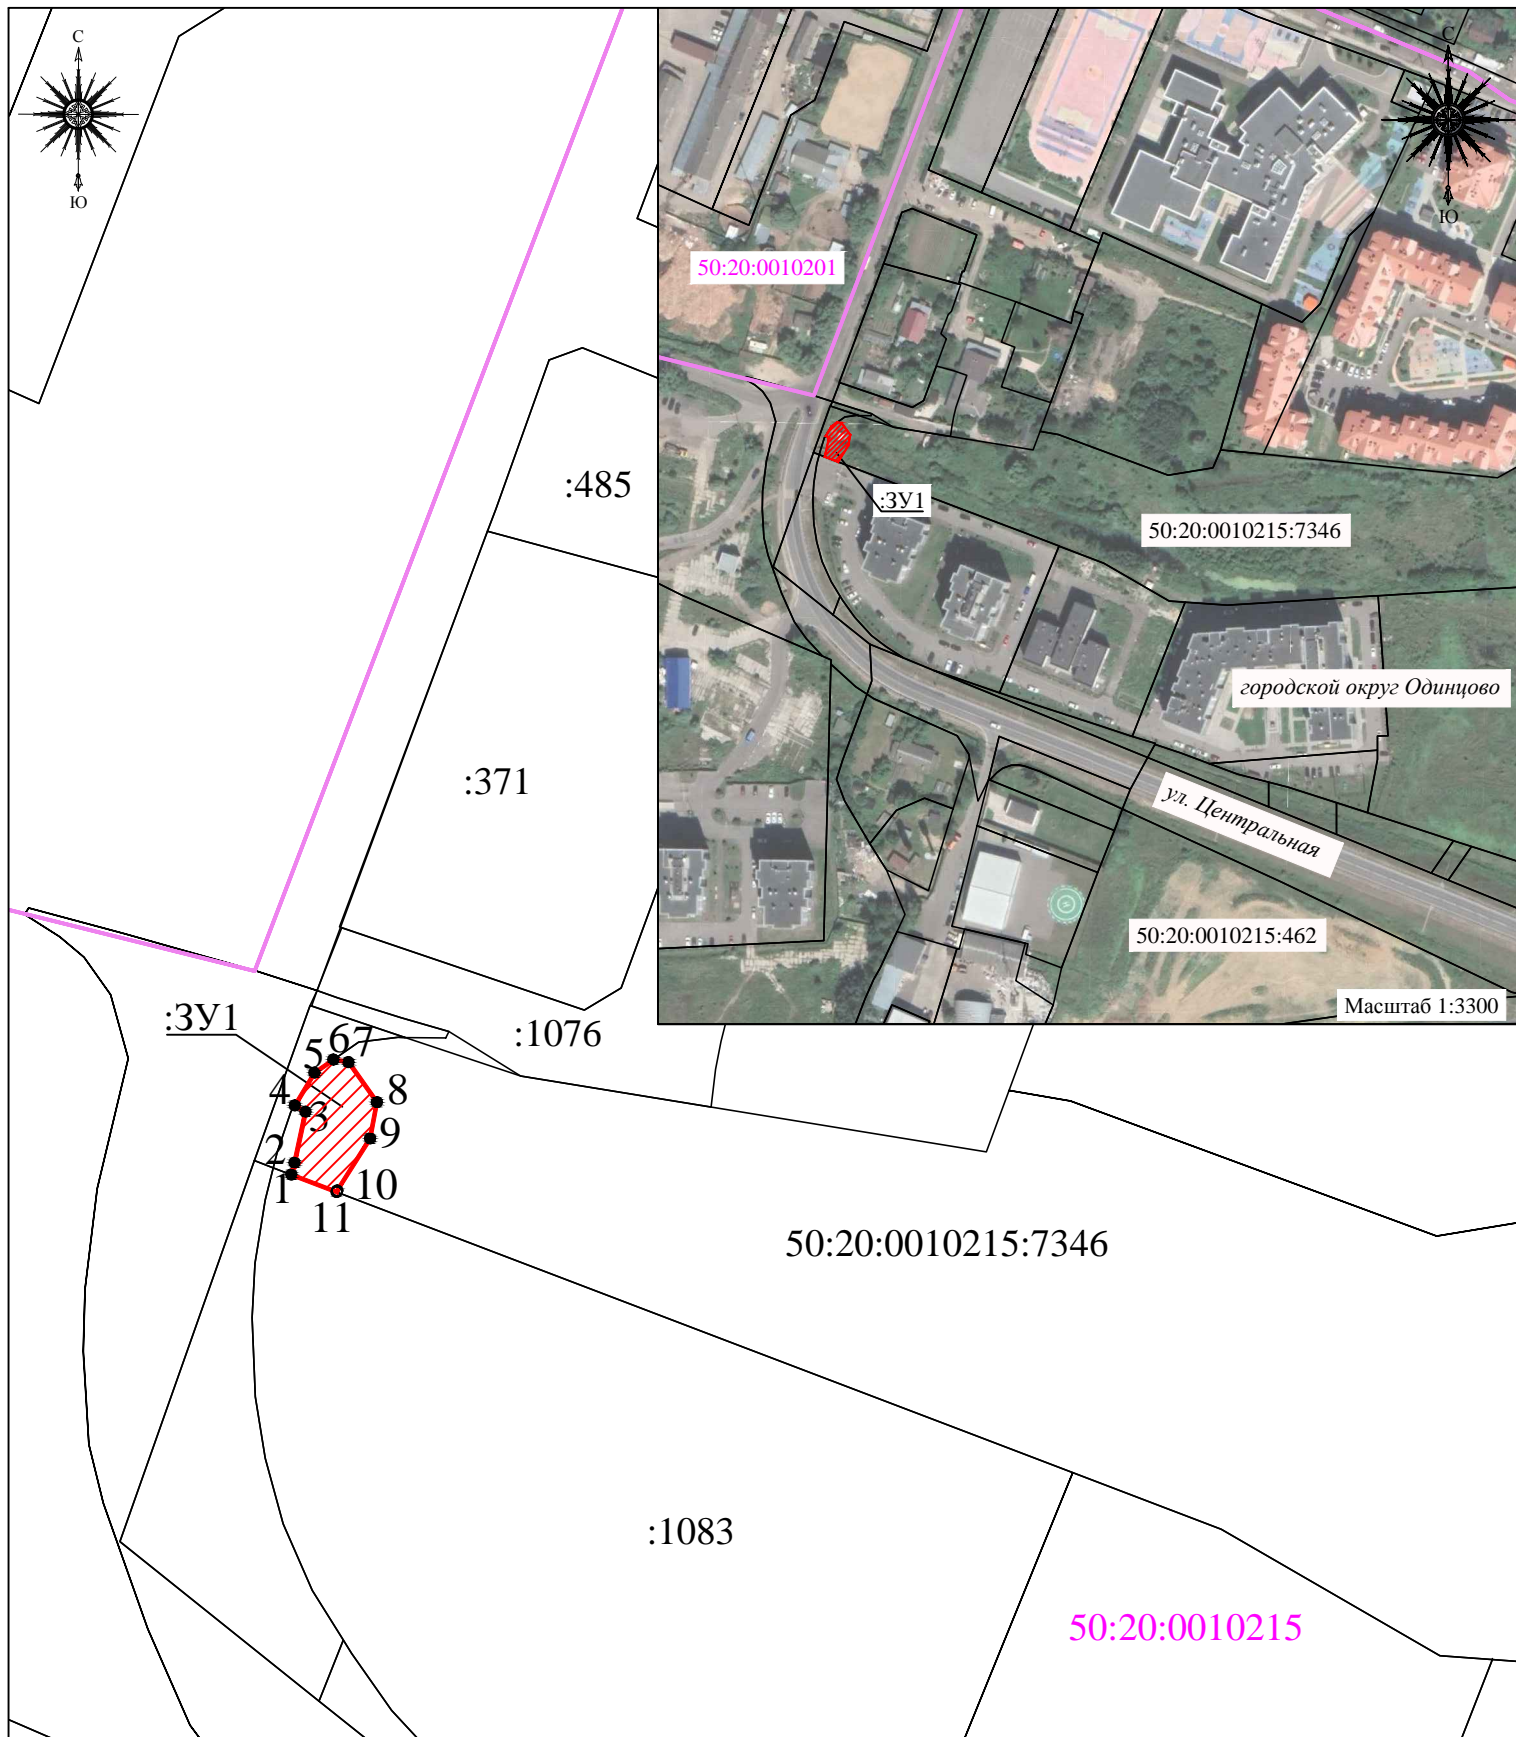

Масштаб 1:3300

Масштаб 1:1000

Условные обозначения:

1● - характерная точка границы зоны с номером обозначения

— - граница зоны сервитута

— - граница земельного участка, сведения о котором содержатся в ЕГРН

— - граница кадастрового квартала

50:20:0010215:7346 - кадастровый номер земельного участка

50:20:0010215 - номер кадастрового квартала



Подпись \_\_\_\_\_ Дата " 19 " мая 2023 г.

Место для оттиска печати (при наличии) лица, составившего описание местоположения границ объекта