


Приложение к постановлению  
Администрации Одинцовского городского округа  
Московской области  
от \_\_\_\_\_ N \_\_\_\_\_

**ГРАФИЧЕСКОЕ ОПИСАНИЕ МЕСТОПОЛОЖЕНИЯ ГРАНИЦ  
ПУБЛИЧНОГО СЕРВИТУТА**

<b>Раздел 1</b>		
<b>Сведения о публичном сервитуте</b>		
<b>1</b>	<b>Местоположение</b>	Московская область, городской округ Одинцовский, г. Звенигород, микрорайон Восточный
<b>2</b>	<b>Цель установления</b>	Размещение тепловой сети и ее неотъемлемых технологических частей
<b>3</b>	<b>Срок</b>	49 лет
<b>4</b>	<b>Площадь</b>	1710 кв.м
<b>5</b>	<b>Лицо, ходатайствующее об установлении</b>	Муниципальное предприятие «Звенигородские инженерные сети»

Раздел 2					
Сведения о местоположении границ публичного сервитута					
Система координат: МСК-50, зона 2					
Сведения о характерных точках границ					
Обозначение характерных точек границ	Координаты, м		Метод определения координат характерной точки	Средняя квадратическая погрешность положения характерной точки (M <sub>t</sub> ), м	Описание обозначения точки на местности (при наличии)
	X	Y			
1	2	3	4	5	6
1	466 536,35	2 148 828,16	Аналитический метод	0,1	-
2	466 539,26	2 148 834,26			
3	466 537,49	2 148 835,12			
4	466 539,14	2 148 838,06			
5	466 538,18	2 148 841,15			
6	466 532,04	2 148 844,18			
7	466 521,31	2 148 889,03			
8	466 523,41	2 148 889,51			
9	466 520,03	2 148 900,81			
10	466 518,14	2 148 900,49			
11	466 513,18	2 148 924,96			
12	466 508,48	2 148 941,88			
13	466 503,83	2 148 956,53			
14	466 499,70	2 148 968,11			
15	466 491,83	2 148 988,99			
16	466 487,39	2 149 000,68			
17	466 464,36	2 149 048,34			
18	466 451,33	2 149 041,68			
19	466 436,14	2 149 070,08			
20	466 427,55	2 149 071,35			
21	466 427,69	2 149 072,35			
22	466 419,69	2 149 073,84			
23	466 419,54	2 149 072,68			
24	466 411,92	2 149 073,60			
25	466 419,12	2 149 065,57			
26	466 426,50	2 149 064,36			
27	466 426,69	2 149 065,68			
28	466 432,49	2 149 064,79			
29	466 448,92	2 149 033,81			
30	466 461,79	2 149 040,67			
31	466 473,40	2 149 018,92			
32	466 487,43	2 148 986,11			
33	466 498,56	2 148 951,22			
34	466 500,74	2 148 951,81			
35	466 509,52	2 148 915,37			
36	466 514,78	2 148 893,52			
37	466 527,21	2 148 840,21			
38	466 531,41	2 148 838,00			
39	466 528,61	2 148 832,13			
1	466 536,35	2 148 828,16			

## Схема расположения границ публичного сервитута на кадастровом плане территории

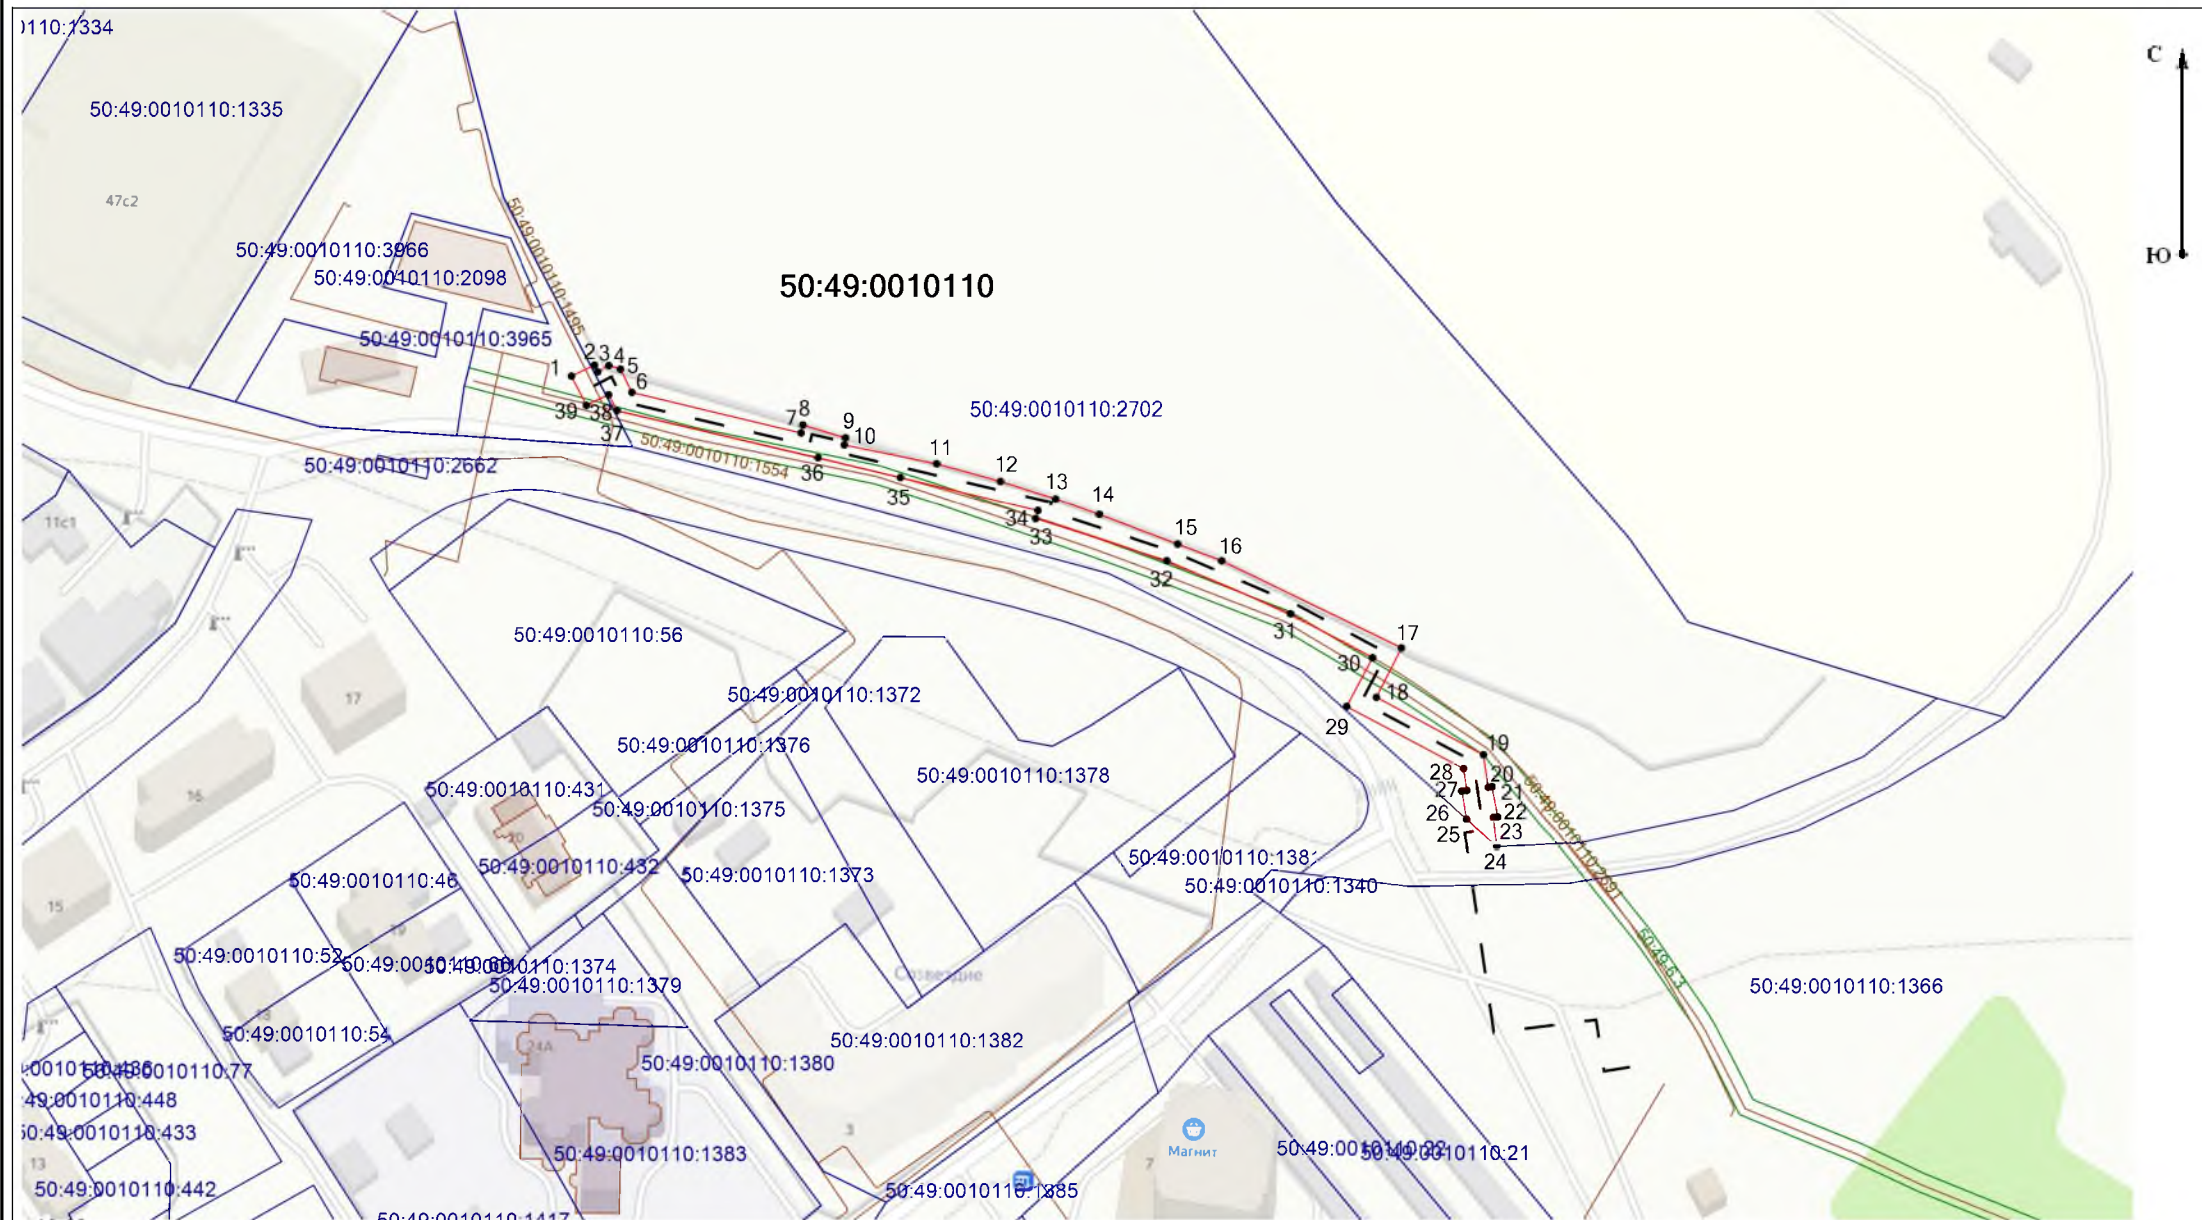

**Масштаб 1:2 000**

**Условные обозначения:**

- - проектные границы публичного сервитута
- <sup>7</sup> - характерные точки границ публичного сервитута
- Существующая часть границы земельного участка, сведения о которой достаточны для определения ее местоположения
- 50:49:0010110:2702 - обозначение кадастрового номера земельного участка
- 50:49:0010110 - номер кадастрового квартала
- проектируемый объект

**Геоданные**

Имя точки	X, м	Y, м
1710 кв.м		
1	466 536,35	2 148 828,16
2	466 539,26	2 148 834,26
3	466 537,49	2 148 835,12
4	466 539,14	2 148 838,06
5	466 538,18	2 148 841,15
6	466 532,04	2 148 844,18
7	466 521,31	2 148 889,03
8	466 523,41	2 148 889,51
9	466 520,03	2 148 900,81
10	466 518,14	2 148 900,49
11	466 513,18	2 148 924,96
12	466 508,48	2 148 941,88
13	466 503,83	2 148 956,53
14	466 499,70	2 148 968,11
15	466 491,83	2 148 988,99
16	466 487,39	2 149 000,68
17	466 464,36	2 149 048,34
18	466 451,33	2 149 041,68
19	466 436,14	2 149 070,08
20	466 427,55	2 149 071,35
21	466 427,69	2 149 072,35
22	466 419,69	2 149 073,84
23	466 419,54	2 149 072,68
24	466 411,92	2 149 073,60
25	466 419,12	2 149 065,57
26	466 426,50	2 149 064,36
27	466 426,69	2 149 065,68
28	466 432,49	2 149 064,79
29	466 448,92	2 149 033,81
30	466 461,79	2 149 040,67
31	466 473,40	2 149 018,92
32	466 487,43	2 148 986,11
33	466 498,56	2 148 951,22
34	466 500,74	2 148 951,81
35	466 509,52	2 148 915,37
36	466 514,78	2 148 893,52
37	466 527,21	2 148 840,21
38	466 531,41	2 148 838,00
39	466 528,61	2 148 832,13
1	466 536,35	2 148 828,16

**Местоположение:** Московская область, Одинцовский городской округ, г. Звенигород, микрорайон Восточный

**Кадастровые номера земельных участков, в отношении которых устанавливается публичный сервитут:**  
 50:49:0010110:2702 (на площади 1139 кв.м),  
 50:49:0010110:3966 (на площади 51 кв.м)

**Система координат:** МСК-50 зона 2