

## ГРАФИЧЕСКОЕ ОПИСАНИЕ

### местоположения границ населенных пунктов, территориальных зон, особо охраняемых природных территорий, зон с особыми условиями использования территории

Публичный сервитут объекта "Распределительный газопровод высокого давления  $P \leq 0,6$  МПа, ПРГ, распределительный газопровод низкого давления  $P \leq 0,005$  МПа с газопроводами-вводами до границ земельных участков потребителей по адресу: Московская обл., г.о. Одинцовский, д. Ямщина"

(наименование объекта, местоположение границ которого описано (далее - объект))

### Раздел 1


#### Сведения об объекте

№ п/п	Характеристики объекта	Описание характеристик
1	2	3
1	Местоположение объекта	Московская область, Одинцовский район, городское поселение Большие Вяземы, д. Ямщина, вл. 2, кадастровый квартал 50:20:0041411, и участок с №50:20:0041411:101.
2	Площадь объекта $\pm$ величина погрешности определения площади ( $P \pm \Delta P$ )	92 м <sup>2</sup> $\pm$ 3 м <sup>2</sup>
3	Иные характеристики объекта	Вид объекта реестра границ: Зона с особыми условиями использования территории Вид объекта по документу: Публичный сервитут объекта "Распределительный газопровод высокого давления $P \leq 0,6$ МПа, ПРГ, распределительный газопровод низкого давления $P \leq 0,005$ МПа с газопроводами-вводами до границ земельных участков потребителей по адресу: Московская обл., г.о. Одинцовский, д. Ямщина" Содержание ограничений использования объектов недвижимости в пределах зоны или территории: Публичный сервитут для целей размещения линейных объектов системы газоснабжения, их неотъемлемых технологических частей в пользу АО "Мособлгаз", почтовый адрес: 143082, Московская область, Одинцовский г.о., д. Раздоры, 1-й км Рублево-Успенского шоссе, д. 1, корп.Б, адрес электронной почты: severo-zapad@mosoblgaz.ru. Срок установления 588 месяцев.





**Раздел 3**  
**План границ объекта**

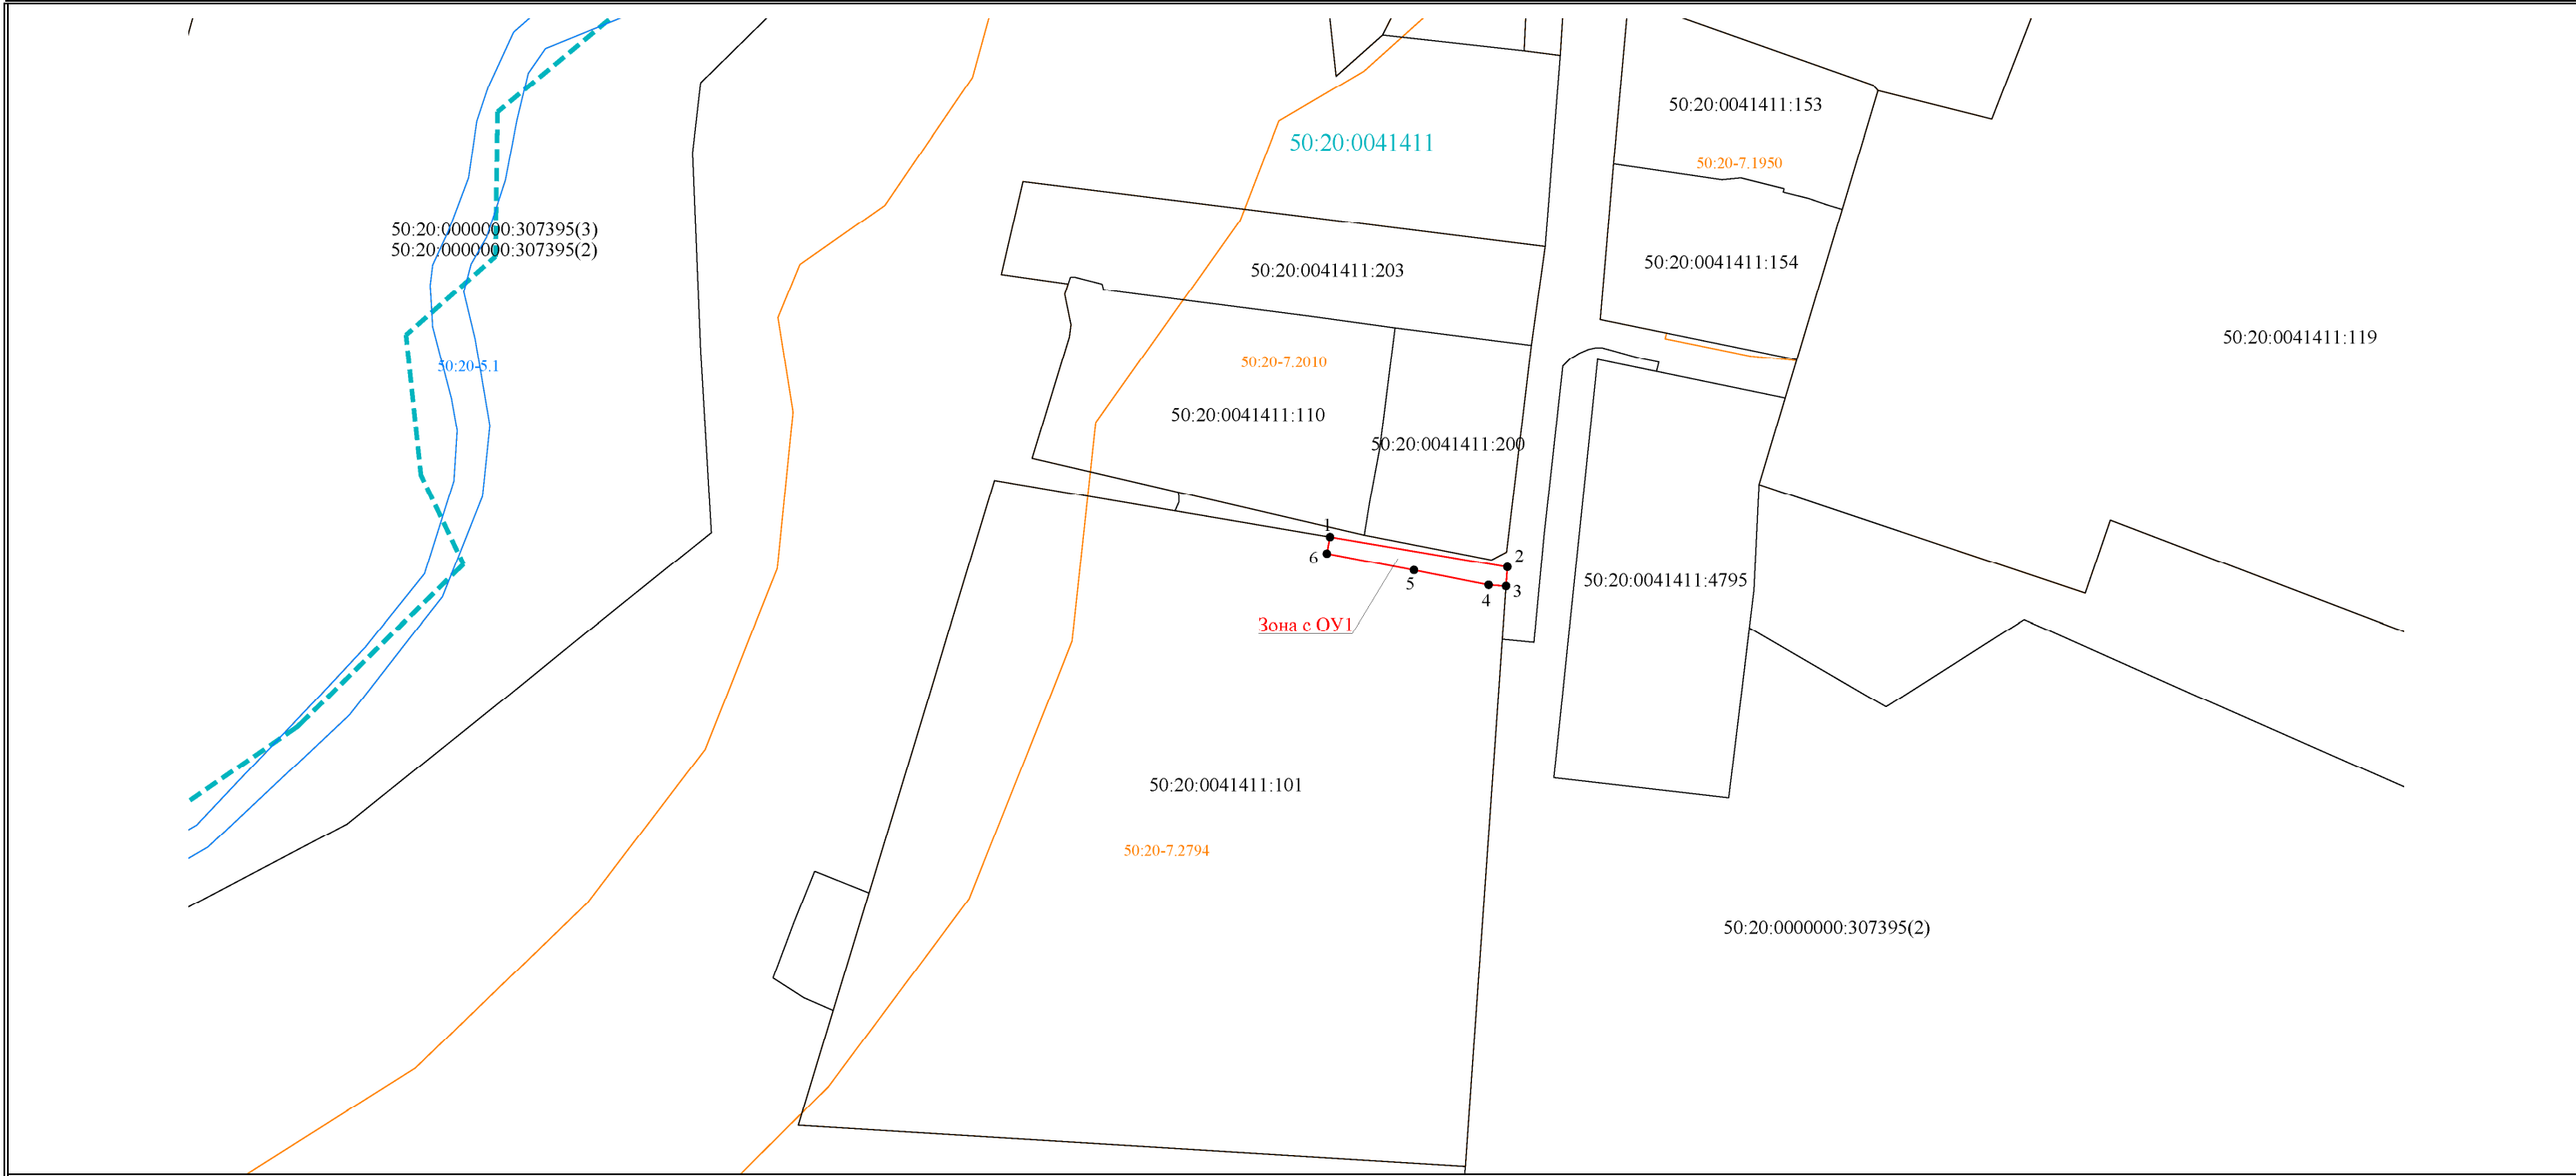

Масштаб 1: 500

**Используемые условные знаки и обозначения:**

- Зона с ОУ1 — Обозначение зоны с особыми условиями использования территории-публичный сервитут в пользу АО "Мособлгаз" в целях размещения линейных объектов системы газоснабжения, их неотъемлемых технологических частей, необходимых для организации газоснабжения населения и подключения (технологического присоединения) к сетям инженерно-технического обеспечения
- — Границы публичного сервитута
- н1 — Обозначение характерной точки границ публичного сервитута
- - - - - — Граница кадастрового квартала
- 50:20:0020411 — Обозначение кадастрового квартала
- · - · - · - — Установленная граница населенного пункта
- — Граница территориальной зоны
- 50:20-7.2794 — Обозначение реестрового номера территориальной зоны
- — Границы земельных участков, сведения о которых содержатся в Едином государственном реестре недвижимости (ЕГРН)
- 50:20:0041411:101 — Кадастровый номер земельного участка

Дата « 27 » июня 2023 г.

## ТЕКСТОВОЕ ОПИСАНИЕ

местоположения границ населенных пунктов, территориальных зон

Прохождение границы		Описание прохождения границы
от точки	до точки	
1	2	3
—	—	—