

**ГРАФИЧЕСКОЕ ОПИСАНИЕ**  
**местоположения границ населенных пунктов, территориальных**  
**зон, особо охраняемых природных территорий, зон с особыми**  
**условиями использования территории**

Публичный сервитут объекта "Распределительный газопровод высокого давления  $P \leq 1,2$  МПа, ПРГ, распределительный газопровод среднего давления  $P \leq 0,3$  МПа с газопроводами-вводами до границ земельных участков потребителей по адресу: Московская область, Одинцовский городской округ, деревня Сергиево"

(наименование объекта, местоположение границ которого описано (далее - объект))

**Раздел 1**

**Сведения об объекте**

№ п/п	Характеристики объекта	Описание характеристик
1	2	3
1	Местоположение объекта	Московская область, Одинцовский район, с/п Ершовское, д. Сергиево, кадастровый квартал 50:20:0080803, и участок с № 50:20:0000000:301254.
2	Площадь объекта $\pm$ величина погрешности определения площади ( $P \pm \Delta P$ )	37 м <sup>2</sup> $\pm$ 2 м <sup>2</sup>
3	Иные характеристики объекта	Вид объекта реестра границ: Зона с особыми условиями использования территории Вид объекта по документу: Публичный сервитут объекта "Распределительный газопровод высокого давления $P \leq 1,2$ МПа, ПРГ, распределительный газопровод среднего давления $P \leq 0,3$ МПа с газопроводами-вводами до границ земельных участков потребителей по адресу: Московская область, Одинцовский городской округ, деревня Сергиево" Содержание ограничений использования объектов недвижимости в пределах зоны или территории: Публичный сервитут для целей размещения линейных объектов системы газоснабжения, их неотъемлемых технологических частей в пользу АО "Мособлгаз", почтовый адрес: 143082, Московская область, Одинцовский г.о., д. Раздоры, 1-й км Рублево-Успенского шоссе, д. 1, корп.Б, адрес электронной почты: severo-zapad@mosoblgaz.ru. Срок установления 588 месяцев.

**Раздел 2**

**Сведения о местоположении границ объекта**

**1. Система координат МСК-50 зона 2**

**2. Сведения о характерных точках границ объекта**


Обозначение характерных точек границ	Координаты, м		Метод определения координат характерной точки	Средняя квадратическая погрешность положения характерной точки (M <sub>t</sub> ), м	Описание обозначения точки на местности (при наличии)
	X	Y			
1	2	3	4	5	6
Зона с ОУ1					
1	467184.02	2135629.32	Метод спутниковых геодезических измерений (определений)	0.10	—
2	467188.44	2135636.77	Метод спутниковых геодезических измерений (определений)	0.10	—
3	467185.16	2135639.07	Метод спутниковых геодезических измерений (определений)	0.10	—
4	467180.06	2135630.48	Метод спутниковых геодезических измерений (определений)	0.10	—
1	467184.02	2135629.32	Метод спутниковых геодезических измерений (определений)	0.10	—

**3. Сведения о характерных точках части (частей) границы объекта**

Обозначение характерных точек части границы	Координаты, м		Метод определения координат характерной точки	Средняя квадратическая погрешность положения характерной точки (M <sub>t</sub> ), м	Описание обозначения точки на местности (при наличии)
	X	Y			
1	2	3	4	5	6
Часть № —					
—	—	—	—	—	—



**Раздел 4**  
**План границ объекта**

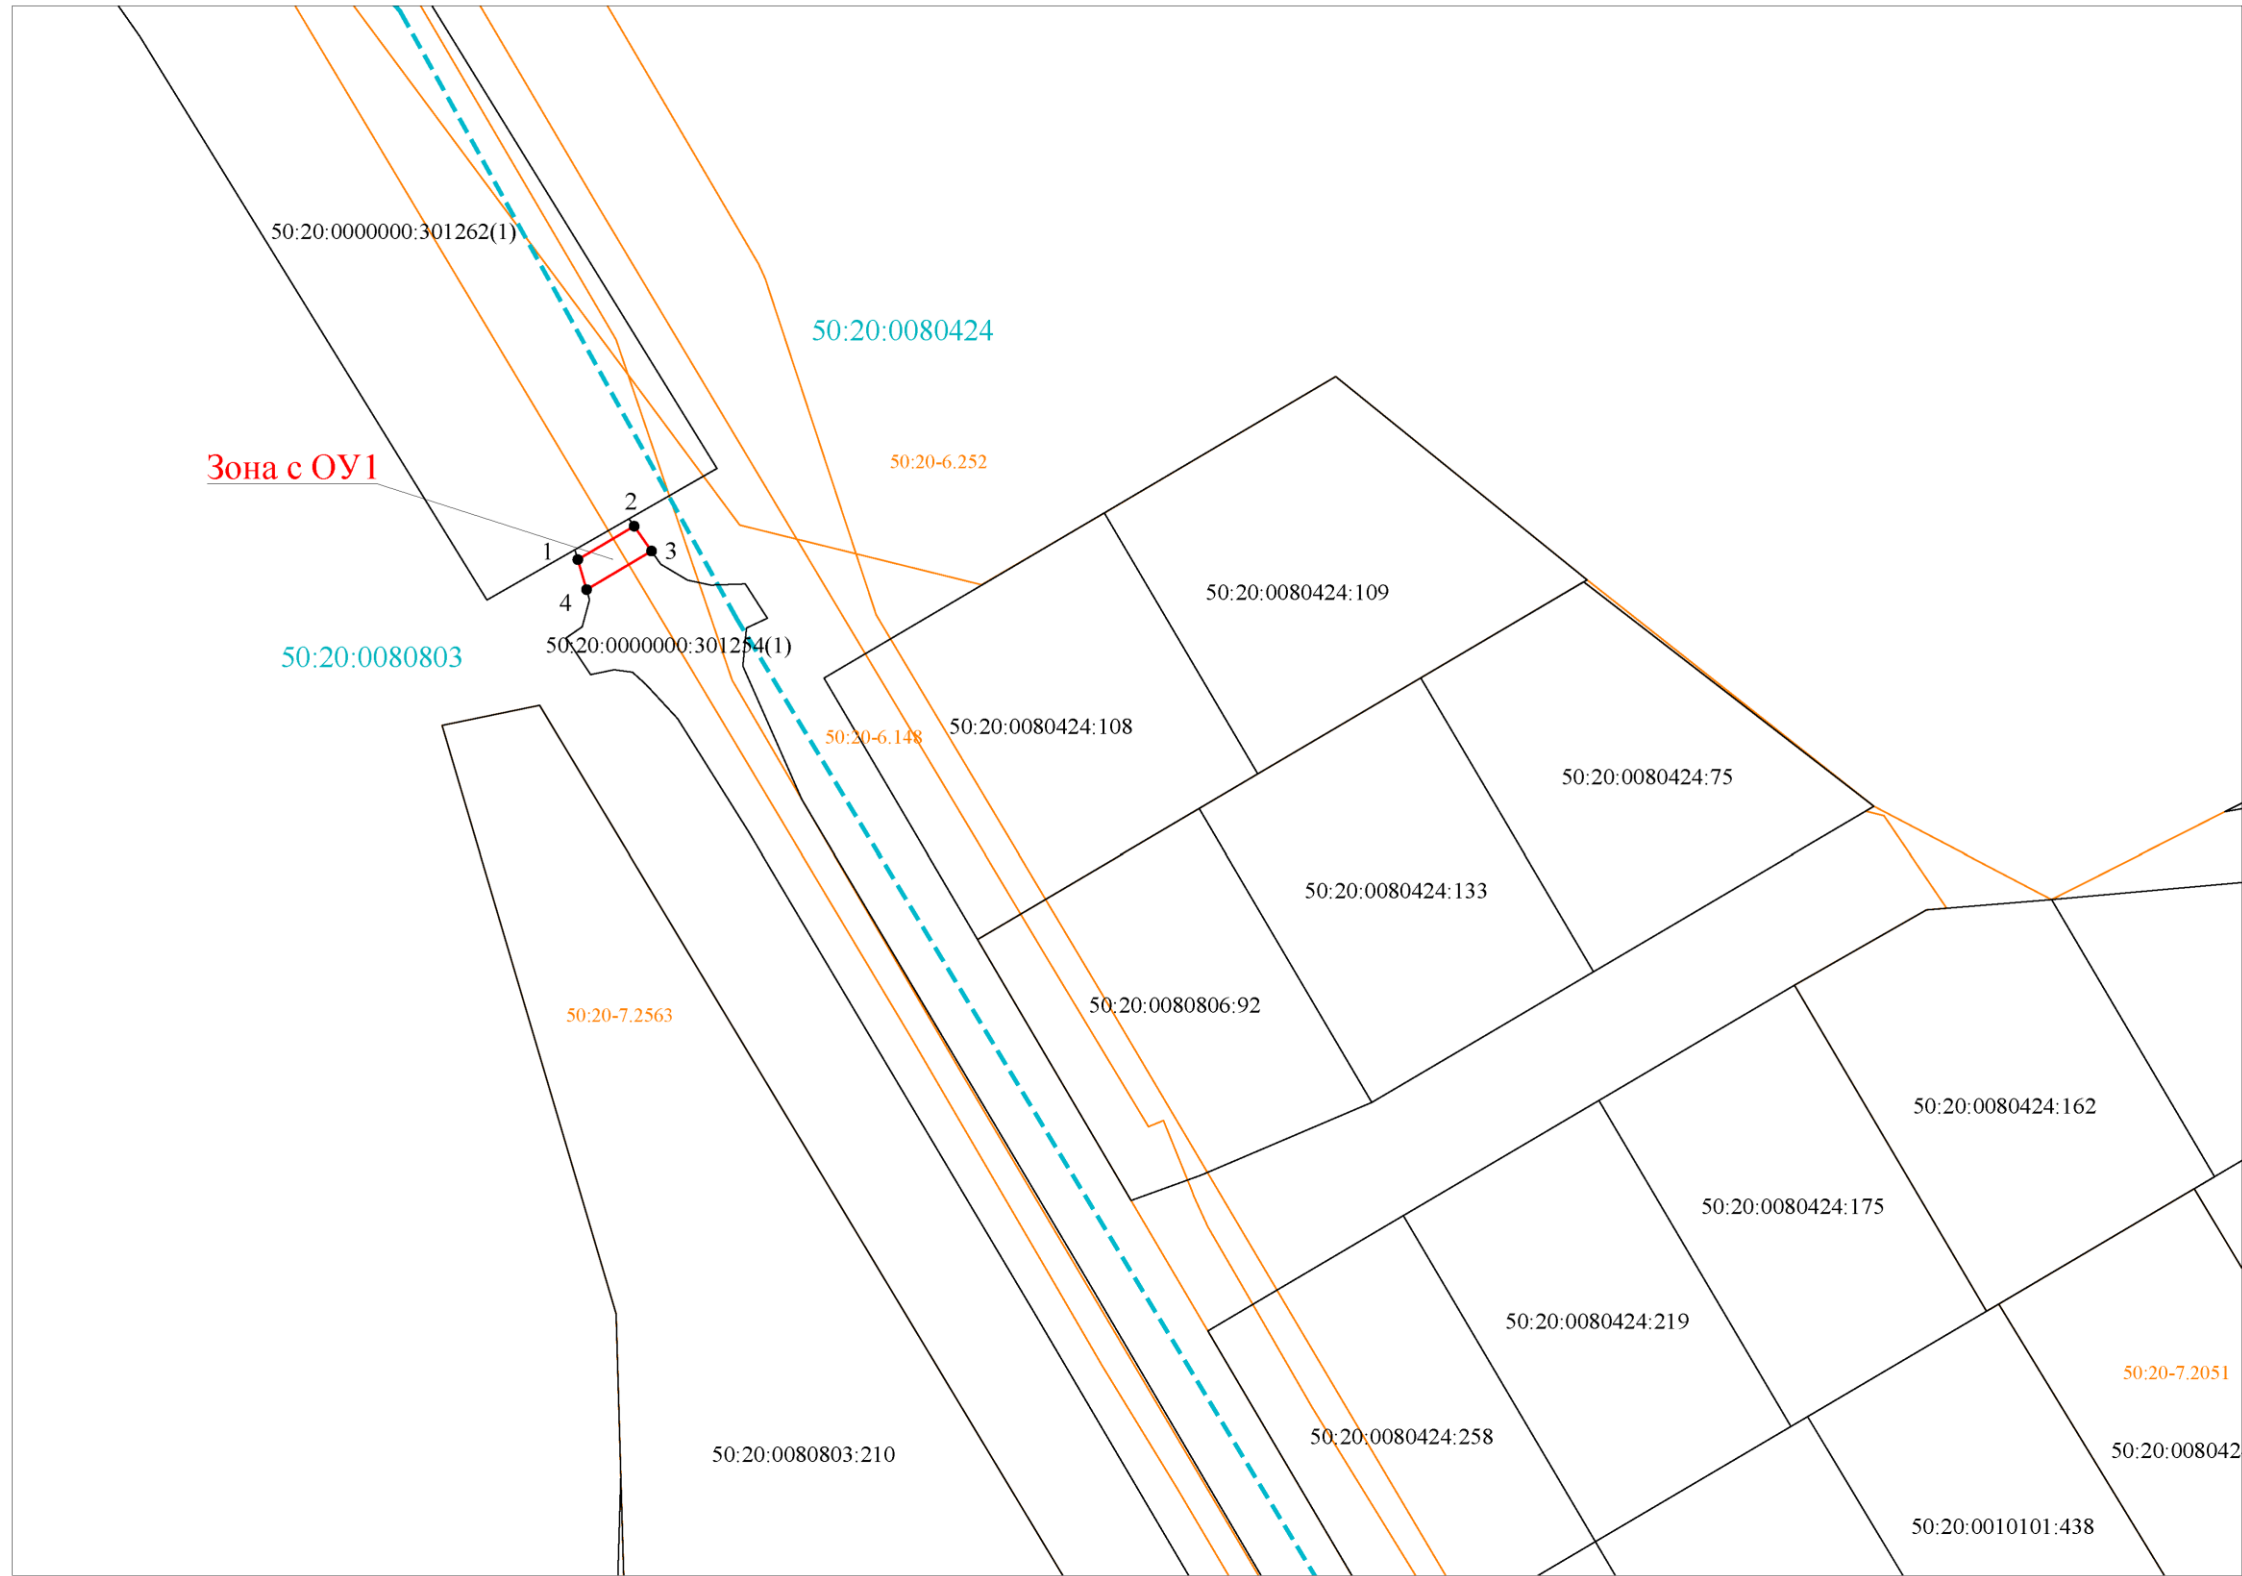

**Масштаб 1: 500**

**Используемые условные знаки и обозначения:**

- |                             |  |
|-----------------------------|--|
| <b>Зона с ОУ1</b>           | – Обозначение зоны с особыми условиями использования территории-публичный сервитут в пользу АО "Мособлгаз" в целях размещения линейных объектов системы газоснабжения, их неотъемлемых технологических частей, необходимых для организации газоснабжения населения и подключения (технологического присоединения) к сетям инженерно-технического обеспечения |
|                             | – Границы публичного сервитута   |
|                             | – Обозначение характерной точки границ публичного сервитута  |
|                             | – Граница кадастрового квартала  |
| <b>50:20:0080803</b>        | – Обозначение кадастрового квартала  |
|                             | – Граница территориальной зоны   |
| <b>50:20-7.2563</b>         | – Обозначение реестрового номера территориальной зоны  |
|                             | – Границы земельных участков, сведения о которых содержатся в Едином государственном реестре недвижимости (ЕГРН)   |
| <b>50:20:0000000:301254</b> | – Кадастровый номер земельного участка   |

Дата « 21 » июля 2023 г.

## ТЕКСТОВОЕ ОПИСАНИЕ

местоположения границ населенных пунктов, территориальных зон

Прохождение границы		Описание прохождения границы
от точки	до точки	
1	2	3
—	—	—