

Карта (план) границ

Объект: газопровод низкого давления $P < 0.005$ МПа

Местоположение/кадастровый номер: Московская область, городской округ Одинцовский, город Звенигород, шоссе Ратехинское, земельный участок 6/1 /50:49:0020201:1703

Кадастровый квартал: 50:49:0020201

Площадь земельного участка: 13 кв.м

Категория земель: земли населенных пунктов

Вид разрешенного использования: для размещения объектов санатория

Геоданные о границах земельного участка координаты МСК 50


Обозначение характерной точки	Координаты (м)		Дирек. углы			линий, м
	X	Y	град.	мин.	сек.	
н1	468006.62	2145615.15	84	08	23	10.28
1	468007.67	2145625.38	175	06	37	2.49
н2	468005.19	2145625.59	277	47	11	10.54
н1	468006.62	2145615.15				

Экспликация земель

Землепользователь	Категория земель	Площадь кв.м
Земельный участок с кадастровым номером 50:49:0020201:1703	Земли населенных пунктов	13 кв.м
Итого:		13 кв.м

Описание границ смежных земельных участков:

от н1 до 1 - 50:49:0020201:1702
от 1 до н2 - неразграниченная государственная собственность
от н2 до н1 - 50:49:0020201:1703

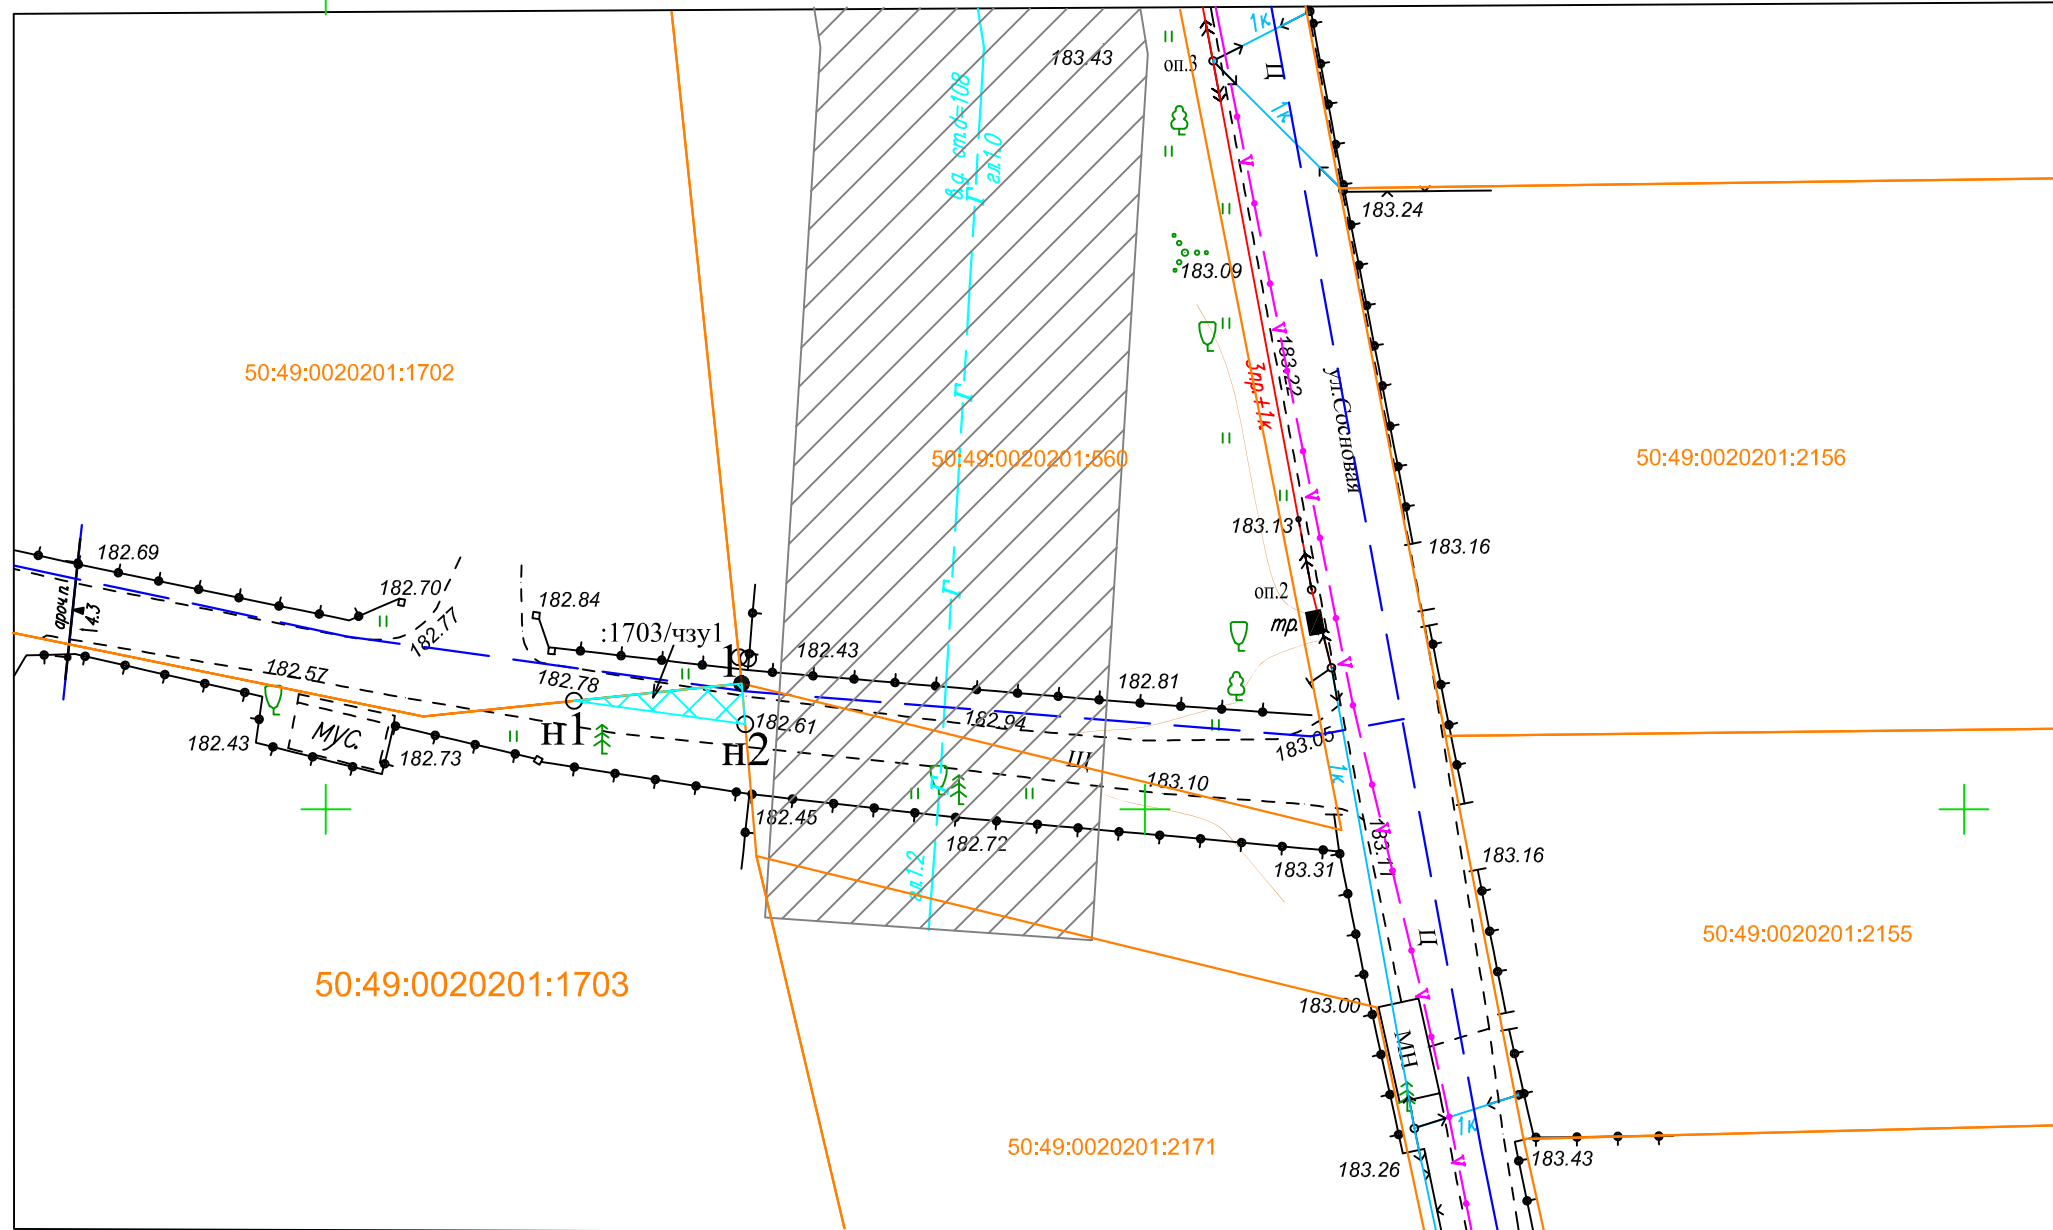

Условные обозначения:

Масштаб 1:500

- граница испрашиваемого земельного участка под строительство газопровода
- охранный зона проектируемого газопровода
- проектируемый газопровод
- :1703/чзу1 - обозначение испрашиваемого земельного участка
- граница земельного участка по сведениям ГКН
- существующий газопровод
- охранный зона существующего газопровода
- 50:49:0020201 - обозначение кадастрового квартала
- 50:49:0020201:1703 - кадастровый номер земельного участка
- н2 - обозначение характерной точки границы уточняемого земельного участка