

# СХЕМА ГРАНИЦ СЕРВИТУТА

## на кадастровом плане территории

**Объект:** Газопровод высокого давления  $P \leq 0,6$  МПа, газопровод низкого давления  $P \leq 0,005$  МПа, с установкой газорегуляторного пункта по адресу: Московская область, Одинцовский г.о., п. Часцы. Догазификация населенного пункта - п. Часцы.

**Местоположение/кадастровый №:** Московская область, Одинцовский г.о., п. Часцы/кадастровый №: 50:20:0000000:305285, кадастровые кварталы: 50:20:0060548.

**Площадь земельного участка:** 834 кв.м.

**Категория земель:** земли сельскохозяйственного назначения.

**Вид разрешенного использования:** для сельскохозяйственного использования.

**Обеспечение подъездными путями:** автодороги местного значения.


**Наличие охраняемых объектов: природных, культурных и т.д.:** отсутствуют.

**Санитарно-защитные зоны:** отсутствуют.

**Характеристики подземных и надземных коммуникаций:** есть.

### Система координат МСК-50

Имя точки	X, м	Y, м	Дирекцион. угол	S, м
:305285/чзу1 (площадь 834 кв.м.)				
н1	455087,77	2147934,55		
н2	455085,88	2147938,82	113° 53,5'	4,66
н3	455075,18	2147940,67	170° 10,7'	10,86
н4	455061,4	2147978,53	109° 59,7'	40,3
н5	455063,3	2147979,2	19° 23,6'	2,01
н6	455052,54	2148010,59	108° 54,4'	33,18
н7	455053,92	2148010,97	15° 24,0'	1,43
н8	455051,32	2148016,84	113° 53,5'	6,42
н9	455051,9	2148014,56	284° 23,6'	2,35
н10	455045,91	2148012,91	195° 26,2'	6,22
н11	455055,18	2147984,14	287° 51,6'	30,23
н12	455052,65	2147985,91	145° 1,0'	3,09
н13	455050,05	2147986,93	158° 40,1'	2,8
н14	455047,78	2147987,19	173° 15,4'	2,28
н15	455044,85	2147987,2	179° 54,1'	2,93
н16	455042,58	2147986,94	186° 32,9'	2,28
н17	455039,97	2147985,93	201° 8,2'	2,8
н18	455037,8	2147984,29	217° 0,8'	2,73
н19	455036,4	2147982,55	231° 15,0'	2,23
н20	455035,36	2147980,35	244° 39,2'	2,44
н21	455034,85	2147977,22	260° 46,8'	3,17
н22	455034,85	2147976,12	269° 54,1'	1,1
н23	455035,34	2147972,98	279° 1,4'	3,17
н24	455036,38	2147972,98	295° 9,0'	2,44
н25	455037,77	2147970,78	308° 33,3'	2,23
н26	455039,94	2147969,03	322° 47,4'	2,73
н27	455042,55	2147966,37	338° 40,1'	2,8
н28	455044,81	2147966,1	353° 15,4'	2,28
н29	455047,75	2147966,09	359° 54,1'	2,93
н30	455050,01	2147966,35	6° 32,9'	2,28
н31	455052,62	2147967,36	21° 8,2'	2,8
н32	455054,8	2147969	37° 0,8'	2,73
н33	455056,19	2147970,74	51° 15,0'	2,23
н34	455057,24	2147972,95	64° 39,2'	2,44
н35	455057,75	2147976,88	82° 37,1'	3,96
н36	455072,21	2147937,12	289° 59,7'	42,31
н37	455085,61	2147934,8	350° 10,7'	13,6
н1	455087,77	2147934,55	353° 24,4'	2,17

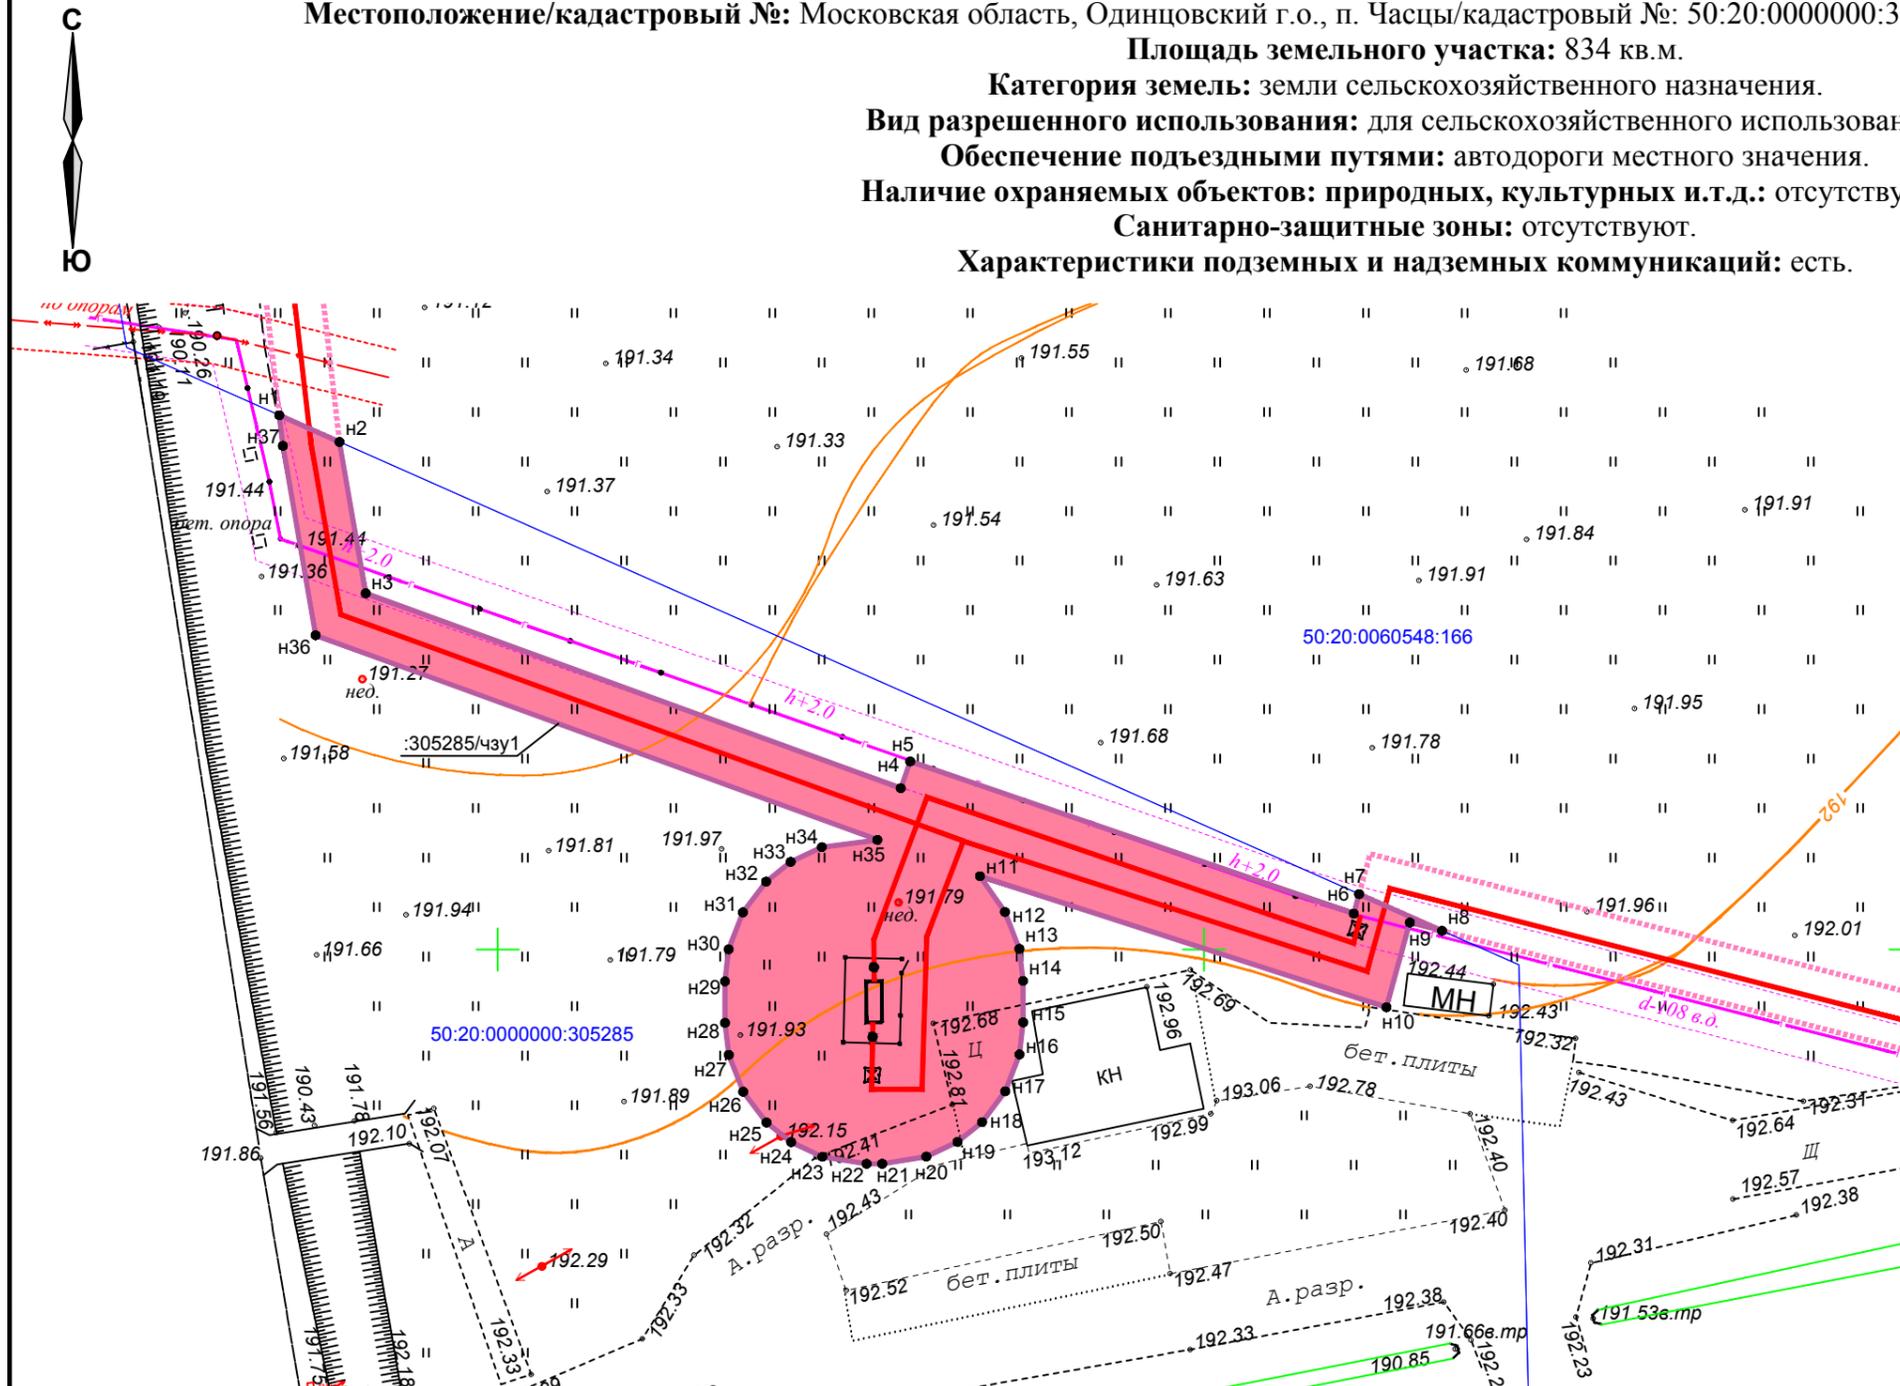

#### Условные обозначения:

- граница земельного участка по сведениям ГКН
- проектируемый газопровод с охранной зоной
- вновь образованная характерная точка границы
- кадастровый номер земельного участка
- номер кадастрового квартала
- обозначение образуемого земельного участка
- граница образуемого земельного участка под проектируемый газопровод
- газопровод с охранной зоной
- электрический кабель с охранной зоной
- ЛЭП

Масштаб 1:500

#### Экспликация земель

Обозначение ЗУ	Наименование	Площадь кв.м.
:305285/чзу1	часть земельного участка с кадастровым номером: 50:20:0000000:305285	834

#### Описание границ смежных землепользований:

- от н1 до н2 - К№ 50:20:0060548:166
- от н2 до н7 - К№ 50:20:0000000:305285
- от н7 до н8 - К№ 50:20:0060548:166
- от н8 до н1 - К№ 50:20:0000000:305285

Пользователь

АО «Мособлгаз» «Запад»

