



**АДМИНИСТРАЦИЯ
ОДИНЦОВСКОГО ГОРОДСКОГО ОКРУГА
МОСКОВСКОЙ ОБЛАСТИ**

**ПОСТАНОВЛЕНИЕ
от 08.08.2023 № 5223**

об установлении публичного сервитута в порядке главы V.7. Земельного кодекса Российской Федерации по адресу (местоположение): Российская Федерация, Московская область, Одинцовский городской округ, с. Шараповка в пользу Акционерного общества «Мособлгаз» в целях размещения линейного объекта системы газоснабжения и его неотъемлемых технологических частей

В соответствии с Земельным кодексом Российской Федерации, Федеральным законом от 06.10.2003 № 131-ФЗ «Об общих принципах организации местного самоуправления в Российской Федерации», Законом Московской области № 23/96-ОЗ «О регулировании земельных отношений в Московской области», руководствуясь Уставом Одинцовского городского округа Московской области, учитывая ходатайство Акционерного общества «Мособлгаз» (ИНН: 5032292612, ОГРН: 1175024034734, адрес юридического лица: 143082, Московская область, г. Одинцово, д. Раздоры, км 1-й (Рублево-Успенское шоссе тер.), д. 1, корп/этаж Б/9, кабинет 901) от 10.07.2023 № P001-8312869498-73466568,

ПОСТАНОВЛЯЮ:

1. Установить публичный сервитут на срок 588 месяцев в отношении земель, государственная собственность на которые не разграничена и земельных участков, согласно приложению № 1 к настоящему Постановлению, в пользу Акционерного общества «Мособлгаз», в целях строительства линейных объектов системы газоснабжения «Распределительный газопровод высокого давления $P \leq 0,6$ МПа и среднего давления $P \leq 0,3$ МПа, с установкой пункта редуцирования газа по адресу: Московская область, г.о.

Одинцовский, д. Шараповка», в границах в соответствии с приложением к настоящему Постановлению.

Срок, в течение которого использование земель, указанных в абзаце 1 пункта 1 настоящего постановления, и (или) расположенных на них объектов недвижимого имущества в соответствии с их разрешенным использованием будет невозможно или существенно затруднено (при возникновении таких обстоятельств) в связи с осуществлением сервитута: 3 (три) месяца для строительства

Порядок установления зон с особыми условиями использования территорий и содержание ограничений прав на земельные участки в границах таких зон, в целях размещения газораспределительных сетей определен Постановлением Правительства Российской Федерации от 20.11.2000 № 878 «Об утверждении Правил охраны газораспределительных сетей».

Акционерное общество «Мособлгаз» обязано: привести земли, указанные в абзаце 1 пункта 1 настоящего постановления в состояние, пригодное для использования в соответствии с видом разрешенного использования, в срок не позднее чем 3 месяца после завершения деятельности, для осуществления которой установлен публичный сервитут; направить в Администрацию Одинцовского городского округа Московской области подготовленные в соответствии с приложением к настоящему Постановлению сведения о границах публичного сервитута в электронном виде в течении трех рабочих дней с момента принятия настоящего Постановления.

2. Администрации в течение 5 рабочих дней направить копию настоящего Постановления в Управление Федеральной службы государственной регистрации, кадастра и картографии по Московской области для внесения сведений об установлении публичного сервитута в отношении земельных участков, указанных в пункте 1 настоящего Постановления, в Единый государственный реестр недвижимости.

3. Администрации в течение 5 рабочих дней разместить настоящее Постановление на официальном информационном сайте администрации - <http://www.odin.ru> в информационно-телекоммуникационной сети «Интернет».

4. Комитету по управлению муниципальным имуществом Администрации Одинцовского городского округа Московской области в течение 5 рабочих дней направить владельцу публичного сервитута копию настоящего Постановления, сведения о лицах, являющихся правообладателями земельных участков, сведения о лицах, подавших заявления об учете их прав (обременений прав) на земельные участки, способах связи с ними, копии документов, подтверждающих права указанных лиц на земельные участки.

5. Контроль за выполнением настоящего Постановления возложить на заместителя Главы Администрации – начальника Управления правового обеспечения Администрации Одинцовского городского округа Тесля А.А.

Глава Одинцовского
городского округа



А.Р. Иванов

**Приложение № 1
к Постановлению
от 08.08.2023 № 5223**

№	Кадастровый номер земельного участка	Адрес / описание местоположения
1	2	3
1	50:20:0041613:940	Российская Федерация, Московская область, Одинцовский городской округ
2	50:20:0000000:272682	Московская область, Одинцовский район, автомобильная дорога А-107 ММК "Можайско-Волоколамское шоссе", км 0+000 - км 25+000 (км 0+000 - км 0+799, км 0+802 - км 1+292)

ОПИСАНИЕ МЕСТОПОЛОЖЕНИЯ ГРАНИЦ

"

Р 0,6**а****Р 0,3 а,**

(наименование объекта, местоположение границ которого описано (далее – объекта))

Раздел 1**Сведения об объекте**

№ п/п	Характеристика объекта	Описание характеристики
1	2	3
1	Местоположение объекта	Московская область, Одинцовский г.о., д. Шараповка
2	Площадь объекта ± величина погрешности определения площади (Р ± ΔР)	1507,98044 м ² ± 15 м ²
3	Иные характеристики объекта	

Раздел 2

Сведения о местоположении границ объекта


1. Система координат МСК-50, зона 2					
2. Сведения о характерных точках границ объекта					
Обозначение характерных точек границ	Координаты, м		Метод определения координат характерной точки	Средняя квадратическая погрешность положения характерной точки (Mt), м	Описание обозначения точки на местности (при наличии)
	X	Y			
1	2	3	4	5	6
1	456589,01	2155651,54	Аналитический метод	0,10	—
2	456585,99	2155648,68		0,10	
3	456604,70	2155637,52		0,10	
4	456614,92	2155630,62		0,10	
5	456606,74	2155614,92		0,10	
6	456606,33	2155614,11		0,10	
7	456609,85	2155612,21		0,10	
8	456654,87	2155587,77		0,10	
9	456678,93	2155574,09		0,10	
10	456703,45	2155560,82		0,10	
11	456722,04	2155548,92		0,10	
12	456736,92	2155540,69		0,10	
13	456770,87	2155522,97		0,10	
14	456782,99	2155516,22		0,10	
15	456816,47	2155497,57		0,10	
16	456817,32	2155499,32		0,10	
17	456811,62	2155502,52		0,10	
18	456767,70	2155528,24		0,10	
19	456611,19	2155614,81		0,10	
20	456618,44	2155628,73		0,10	
21	456631,49	2155623,38		0,10	
22	456657,79	2155607,93		0,10	
23	456684,73	2155591,88		0,10	
24	456713,48	2155575,85		0,10	
25	456793,71	2155531,90		0,10	
26	456825,06	2155512,15		0,10	
27	456862,90	2155493,40		0,10	
28	456863,14	2155493,97		0,10	
29	456690,06	2155590,67		0,10	
30	456691,20	2155592,48		0,10	
31	456688,06	2155594,52		0,10	
32	456687,71	2155594,80		0,10	
33	456686,76	2155595,33		0,10	
34	456684,17	2155596,79		0,10	
35	456683,84	2155597,07		0,10	
36	456675,72	2155601,88		0,10	
37	456673,29	2155603,35		0,10	
38	456672,62	2155603,72		0,10	
39	456669,15	2155605,75		0,10	
40	456669,20	2155605,79		0,10	
41	456666,29	2155607,52		0,10	
42	456665,82	2155606,86		0,10	
43	456661,32	2155609,68		0,10	
44	456647,63	2155618,49		0,10	
45	456647,66	2155618,52		0,10	
46	456633,27	2155626,97		0,10	

47	456618,52	2155633,02	Аналитический метод	0,10	—
48	456606,84	2155640,90		0,10	
1	456589,01	2155651,54		0,10	

Схема границ сервитута на кадастровом плане территории

Объект: Догазификация населенного пункта - д. Шарповка, расположенный по адресу: Московская область, Одинцовский г.о. Распределительный газопровод высокого Р ± 0,6 МПа и среднего давления Р ± 0,3 МПа, с установкой пункта редуцирования газа

Местоположение кадастровый
Российская Федерация, Московская область, р-н Одинцовский, д. Шарповка, зу
50:20:000000:272682, 50:20:0041613:940

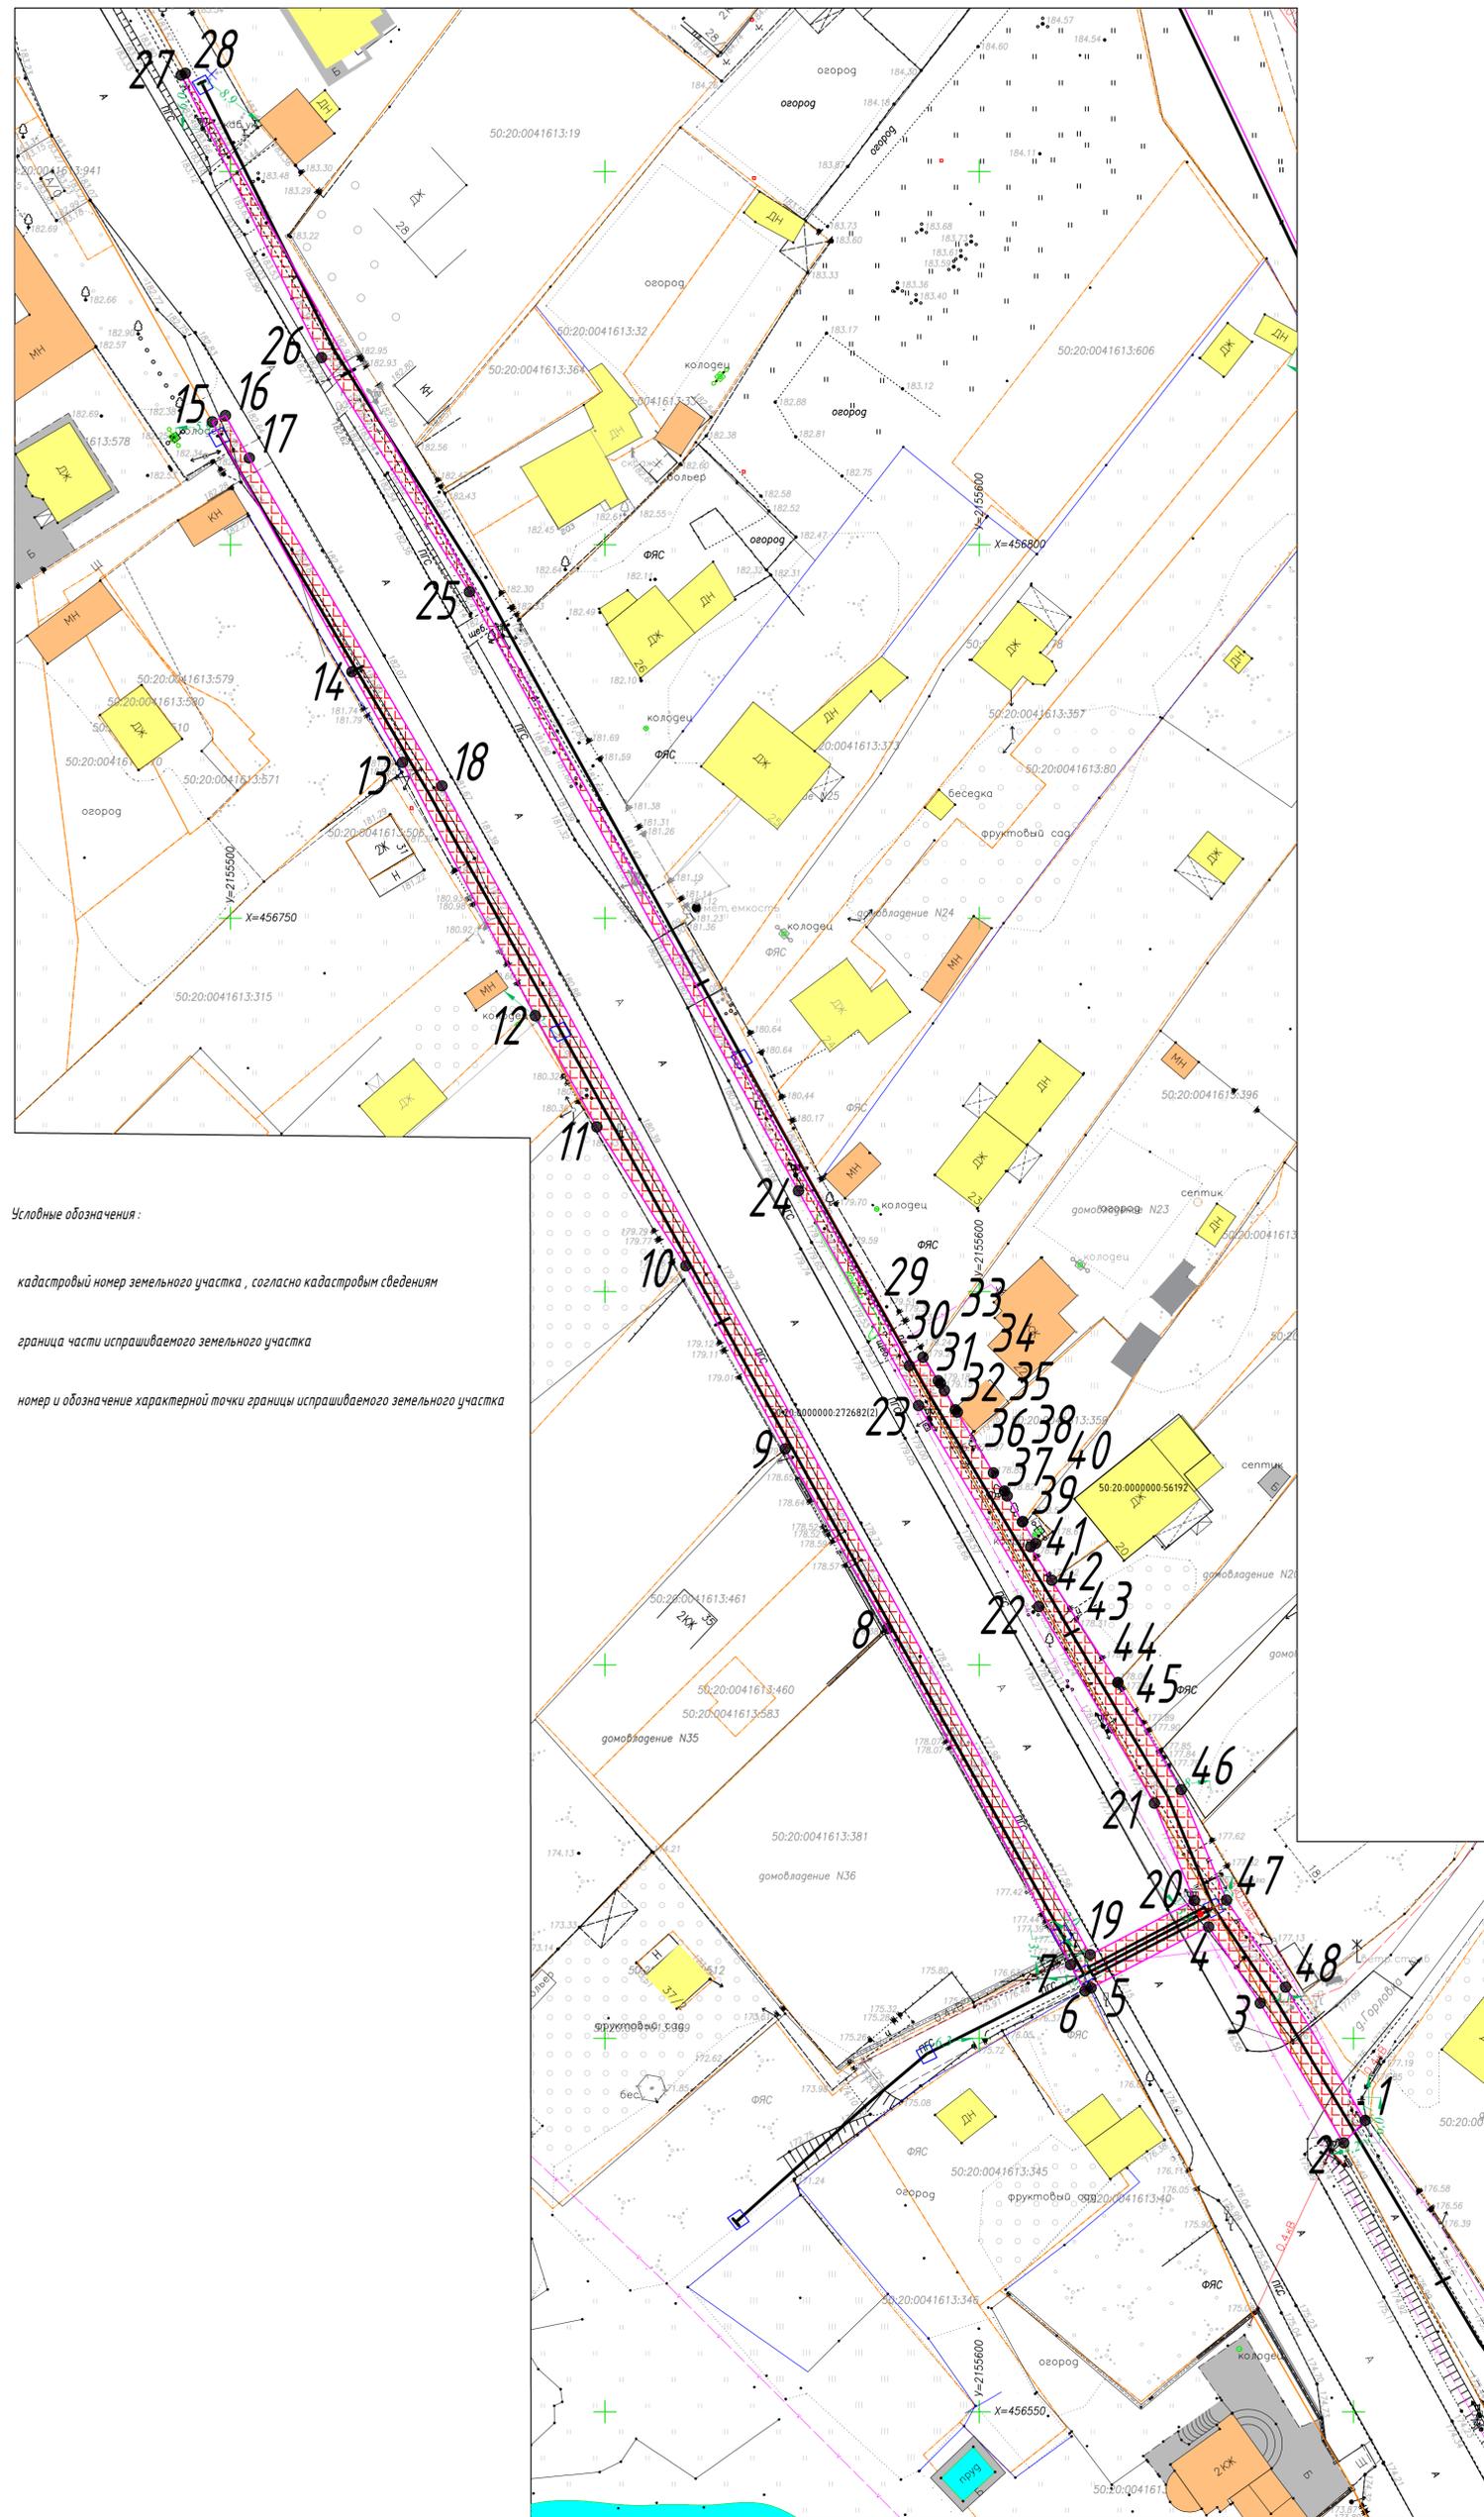

Условные обозначения:

50:20:000000:272682



- кадастровый номер земельного участка, согласно кадастровым сведениям
- граница части испрашиваемого земельного участка
- номер и обозначение характерной точки границы испрашиваемого земельного участка

План М 1:500
Система координат МСК-50 зона