



**АДМИНИСТРАЦИЯ
ОДИНЦОВСКОГО ГОРОДСКОГО ОКРУГА
МОСКОВСКОЙ ОБЛАСТИ**

**ПОСТАНОВЛЕНИЕ
от 23.08.2023 № 5611**

об установлении публичного сервитута в порядке главы V.7. Земельного кодекса Российской Федерации по адресу (местоположение): Московская область, Одинцовский городской округ, п. Часцы в пользу Акционерного общества «Мособлгаз» в целях размещения линейного объекта

В соответствии с Земельным кодексом Российской Федерации, Федеральным законом от 06.10.2003 № 131-ФЗ «Об общих принципах организации местного самоуправления в Российской Федерации», Законом Московской области № 23/96-ОЗ «О регулировании земельных отношений в Московской области», руководствуясь Уставом Одинцовского городского округа Московской области, учитывая ходатайство Акционерного общества «Мособлгаз» (ИНН: 5032292612, ОГРН: 1175024034734) от 25.07.2023 № P001-4909656807-73957924,

ПОСТАНОВЛЯЮ:

1. Установить публичный сервитут на срок 588 месяцев в отношении части земельного участка с кадастровым номером 50:20:0000000:305285, в пользу Акционерного общества «Мособлгаз», в целях размещения линейного объекта (Газопровод высокого давления $P \leq 0,6$ МПа, газопровод низкого давления $P \leq 0,005$ МПа, с установкой газорегуляторного пункта по адресу: Московская область, Одинцовский г.о., п. Часцы. Догазификация населенного пункта - п. Часцы) для выполнения мероприятий по подводке газа до границ негазифицированных домовладений, расположенных в газифицированных населенных пунктах, в границах в соответствии с приложением к настоящему Постановлению.

Срок, в течение которого использование части земельного участка, указанного в абзаце 1 пункта 1 настоящего постановления и (или) расположенных на нем объектов недвижимого имущества в соответствии с разрешенным использованием будет невозможно или существенно затруднено (при возникновении таких обстоятельств) в связи с осуществлением сервитута: 2 месяца для строительства.

Решение об установлении публичного сервитута принимается в соответствии с Договорами о подключении (технологическом присоединении) газоиспользующего оборудования к сети газораспределения в рамках догазификации от 16.03.2022 № 03/2057-Д02148-22, от 04.05.2022 № 03/3071-Д03438-22, от 06.06.2022 № 03/4746-Д05714-22, от 14.07.2022 № 03/7696-Д08617-22, от 03.08.2022 № 03/8682-Д09299-22, от 03.08.2022 № 03/9089-Д09477-22, от 15.08.2022 № 03/9289-Д09585-22, от 15.08 № 03/9350-Д09652-22.

Порядок установления зон с особыми условиями использования территорий и содержание ограничений прав на земельные участки в границах таких зон, в целях размещения газораспределительных сетей определен Постановлением Правительства Российской Федерации от 20.11.2000 № 878 «Об утверждении Правил охраны газораспределительных сетей».

Акционерное общество «Мособлгаз» обязано: привести часть земельного участка, указанного в абзаце 1 пункта 1 настоящего постановления в состояние, пригодное для использования в соответствии с видом разрешенного использования, в срок не позднее чем 3 месяца после завершения деятельности, для осуществления которой установлен публичный сервитут; направить в Администрацию Одинцовского городского округа Московской области подготовленные в соответствии с приложением к настоящему Постановлению сведения о границах публичного сервитута в электронном виде в течении трех рабочих дней с момента принятия настоящего Постановления.


2. Администрации в течение 5 рабочих дней направить копию настоящего Постановления в Управление Федеральной службы государственной регистрации, кадастра и картографии по Московской области для внесения сведений об установлении публичного сервитута в отношении земельного участка, указанного в пункте 1 настоящего Постановления, в Единый государственный реестр недвижимости.

3. Администрации в течение 5 рабочих дней разместить настоящее Постановление на официальном информационном сайте администрации - <http://www.odin.ru> в информационно-телекоммуникационной сети «Интернет».

4. Комитету по управлению муниципальным имуществом Администрации Одинцовского городского округа Московской области в течение 5 рабочих дней направить владельцу публичного сервитута копию настоящего Постановления, сведения о лицах, являющихся правообладателями земельных участков, сведения о лицах, подавших заявления об учете их прав (обременений прав) на земельные участки, способах связи с ними, копии документов, подтверждающих права указанных лиц на земельные участки.

5. Контроль за выполнением настоящего Постановления возложить на заместителя Главы Администрации – начальника Управления правового обеспечения Администрации Одинцовского городского округа Тесля А.А.

Глава Одинцовского
городского округа

	ДОКУМЕНТ ПОДПИСАН ЭЛЕКТРОННОЙ ПОДПИСЬЮ
Сертификат 009F3BDED0B14E11C0E24EAD767C342F6	
Владелец Иванов Андрей Робертович	
ФИО владельца Иванов Андрей Робертович	
Действителен с 30.03.2023 по 22.06.2024	

А.Р. Иванов

СХЕМА ГРАНИЦ СЕРВИТУТА

на кадастровом плане территории

Объект: Газопровод высокого давления $P \leq 0,6$ МПа, газопровод низкого давления $P \leq 0,005$ МПа, с установкой газорегуляторного пункта по адресу: Московская область, Одинцовский г.о., п. Часцы. Догазификация населенного пункта - п. Часцы.

Местоположение/кадастровый №: Московская область, Одинцовский г.о., п. Часцы/кадастровый №: 50:20:0000000:305285, кадастровые кварталы: 50:20:0060548.

Площадь земельного участка: 834 кв.м.

Категория земель: земли сельскохозяйственного назначения.

Вид разрешенного использования: для сельскохозяйственного использования.

Обеспечение подъездными путями: автодороги местного значения.


Наличие охраняемых объектов: природных, культурных и т.д.: отсутствуют.

Санитарно-защитные зоны: отсутствуют.

Характеристики подземных и надземных коммуникаций: есть.

Система координат МСК-50

Имя точки	X, м	Y, м	Дирекцион. угол	S, м
:305285/чзу1 (площадь 834 кв.м.)				
н1	455087,77	2147934,55		
н2	455085,88	2147938,82	113° 53,5'	4,66
н3	455075,18	2147940,67	170° 10,7'	10,86
н4	455061,4	2147978,53	109° 59,7'	40,3
н5	455063,3	2147979,2	19° 23,6'	2,01
н6	455052,54	2148010,59	108° 54,4'	33,18
н7	455053,92	2148010,97	15° 24,0'	1,43
н8	455051,32	2148016,84	113° 53,5'	6,42
н9	455051,9	2148014,56	284° 23,6'	2,35
н10	455045,91	2148012,91	195° 26,2'	6,22
н11	455055,18	2147984,14	287° 51,6'	30,23
н12	455052,65	2147985,91	145° 1,0'	3,09
н13	455050,05	2147986,93	158° 40,1'	2,8
н14	455047,78	2147987,19	173° 15,4'	2,28
н15	455044,85	2147987,2	179° 54,1'	2,93
н16	455042,58	2147986,94	186° 32,9'	2,28
н17	455039,97	2147985,93	201° 8,2'	2,8
н18	455037,8	2147984,29	217° 0,8'	2,73
н19	455036,4	2147982,55	231° 15,0'	2,23
н20	455035,36	2147980,35	244° 39,2'	2,44
н21	455034,85	2147977,22	260° 46,8'	3,17
н22	455034,85	2147976,12	269° 54,1'	1,1
н23	455035,34	2147972,98	279° 1,4'	3,17
н24	455036,38	2147970,78	295° 9,0'	2,44
н25	455037,77	2147969,03	308° 33,3'	2,23
н26	455039,94	2147967,38	322° 47,4'	2,73
н27	455042,55	2147966,37	338° 40,1'	2,8
н28	455044,81	2147966,1	353° 15,4'	2,28
н29	455047,75	2147966,09	359° 54,1'	2,93
н30	455050,01	2147966,35	6° 32,9'	2,28
н31	455052,62	2147967,36	21° 8,2'	2,8
н32	455054,8	2147969	37° 0,8'	2,73
н33	455056,19	2147970,74	51° 15,0'	2,23
н34	455057,24	2147972,95	64° 39,2'	2,44
н35	455057,75	2147976,88	82° 37,1'	3,96
н36	455072,21	2147937,12	289° 59,7'	42,31
н37	455085,61	2147934,8	350° 10,7'	13,6
н1	455087,77	2147934,55	353° 24,4'	2,17

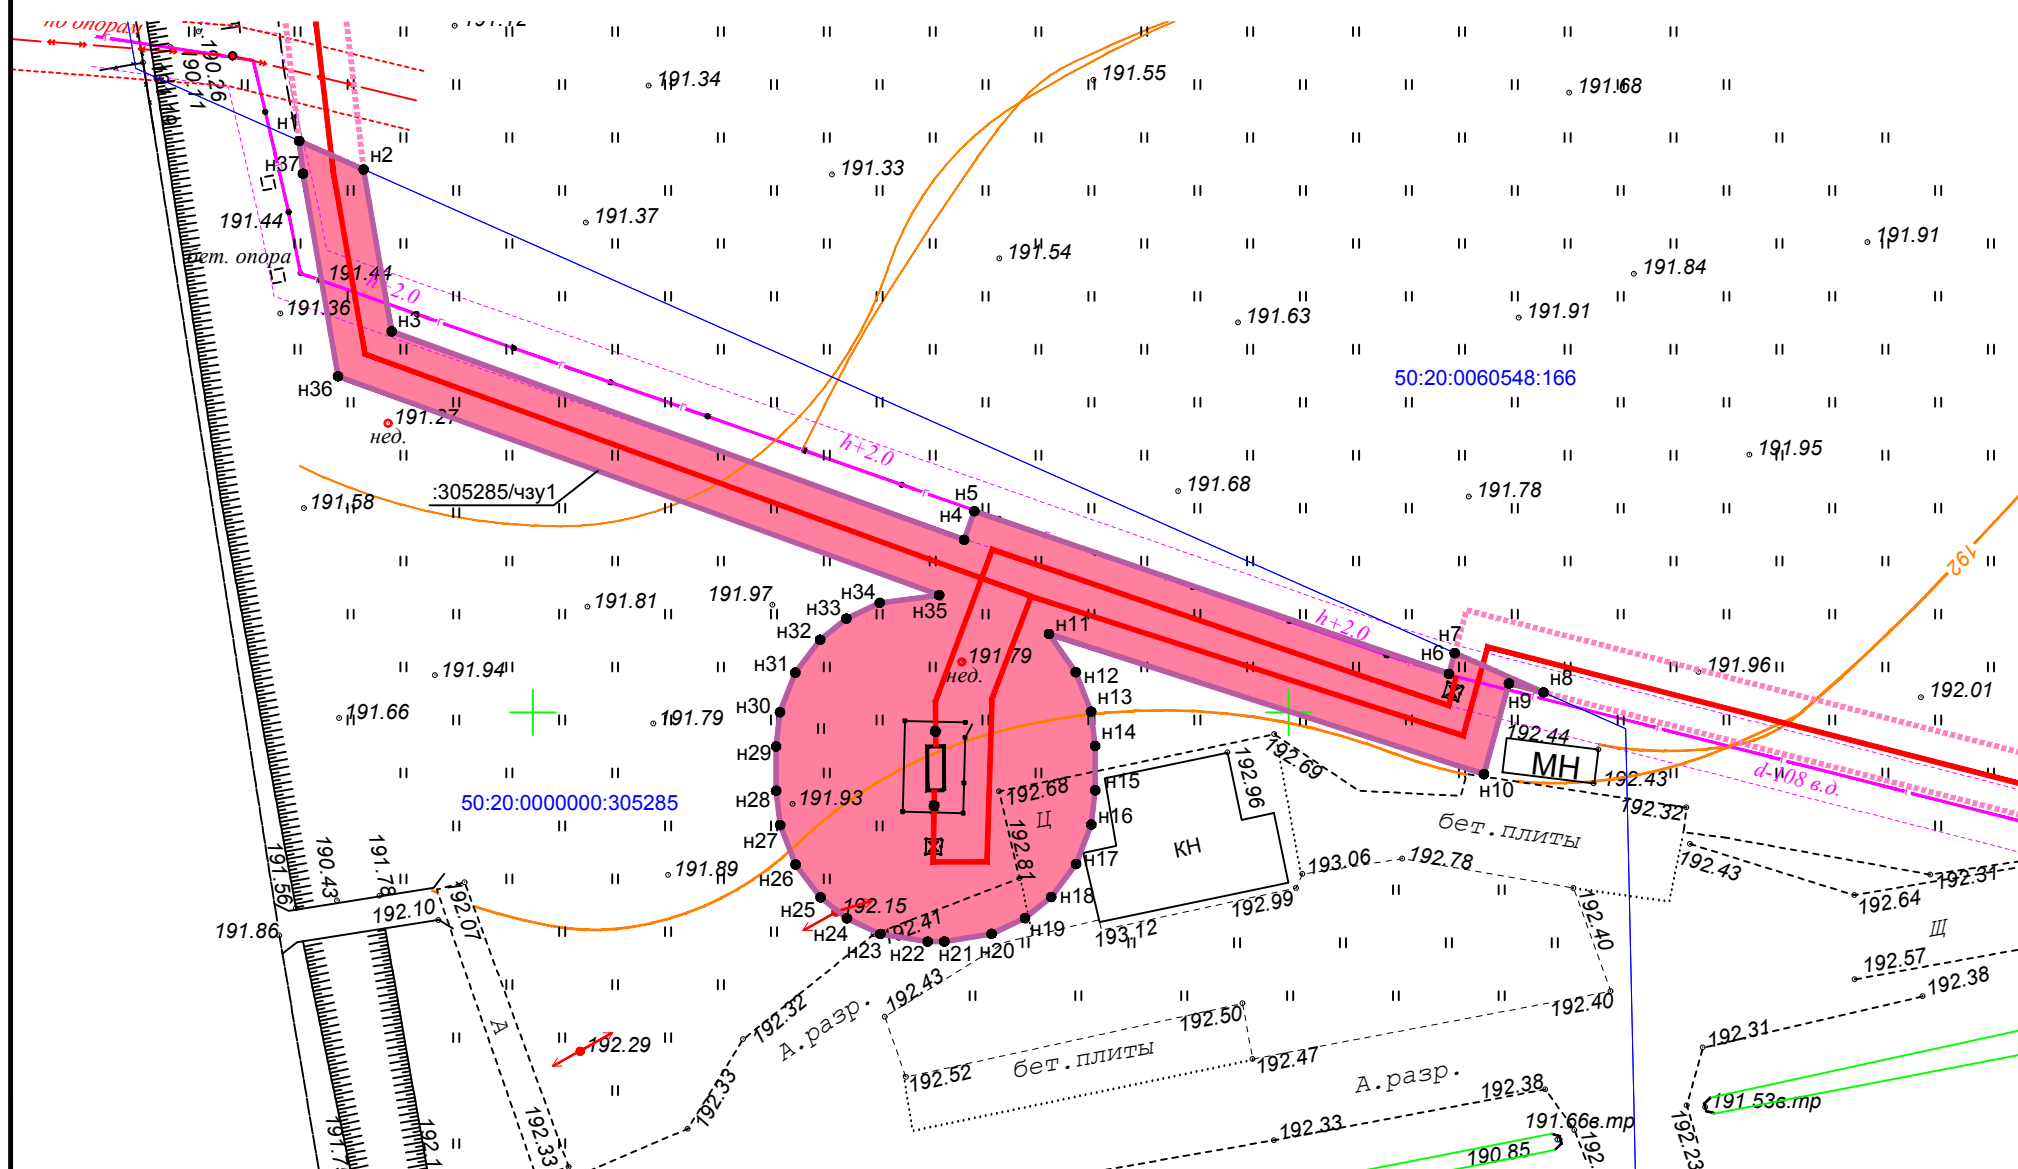

Условные обозначения:

- граница земельного участка по сведениям ГКН
- проектируемый газопровод с охранной зоной
- вновь образованная характерная точка границы
- кадастровый номер земельного участка
- номер кадастрового квартала
- обозначение образуемого земельного участка
- граница образуемого земельного участка под проектируемый газопровод
- газопровод с охранной зоной
- электрический кабель с охранной зоной
- ЛЭП

Масштаб 1:500

Экспликация земель

Обозначение ЗУ	Наименование	Площадь кв.м.
:305285/чзу1	часть земельного участка с кадастровым номером: 50:20:0000000:305285	834

Описание границ смежных землепользований:

- от н1 до н2 - К№ 50:20:0060548:166
- от н2 до н7 - К№ 50:20:0000000:305285
- от н7 до н8 - К№ 50:20:0060548:166
- от н8 до н1 - К№ 50:20:0000000:305285

Пользователь

АО «Мособлгаз» «Запад»

