



**АДМИНИСТРАЦИЯ  
ОДИНЦОВСКОГО ГОРОДСКОГО ОКРУГА  
МОСКОВСКОЙ ОБЛАСТИ**

**ПОСТАНОВЛЕНИЕ**

**от 25.07.2023 № 4832**

**Об установлении публичного сервитута**

В соответствии с Земельным кодексом Российской Федерации, Федеральным законом от 06.10.2003 №131-ФЗ «Об общих принципах организации местного самоуправления в Российской Федерации», Законом Московской области № 23/96-ОЗ «О регулировании земельных отношений в Московской области», руководствуясь Уставом Одинцовского городского округа Московской области, сводным заключением Министерства имущественных отношений Московской области (№ 132-3 (пункт 21) от 20.07.2023), учитывая заявление Муниципального казенного учреждения «Корпорация развития Одинцовского городского округа Московской области» (ОГРН 1155032006238, ИНН 5032207053) № Р001-0502082997-73248360 от 03.07.2023,

**ПОСТАНОВЛЯЮ:**

1. Установить публичный сервитут сроком на бессрочно в отношении земельных участков согласно приложению к настоящему постановлению, расположенных в границах Одинцовского городского округа Московской области, в пользу неограниченного круга лиц, в целях прохода или проезда через земельный участок, в том числе в целях обеспечения свободного доступа граждан к водному объекту общего пользования и его береговой полосе.

2. Комитету по управлению муниципальным имуществом Администрации Одинцовского городского округа Московской области в течение 5 (Пяти) рабочих дней направить в Управление Федеральной службы государственной регистрации, кадастра и картографии по Московской области настоящее Постановление, для внесения в Единый государственный реестр недвижимости сведений об ограничениях на земельный участок, указанный в пункте 1 настоящего Постановления.

3. Администрации опубликовать настоящее Постановление в официальных средствах массовой информации и разместить на официальном информационном сайте Одинцовского городского округа Московской области.

4. Контроль за выполнением настоящего Постановления возложить на заместителя Главы Администрации – начальника Управления правового обеспечения Администрации Одинцовского городского округа Тесля А.А.

Глава Одинцовского  
городского округа



А.Р. Иванов

**Приложение  
к Постановлению  
от 25.07.2023 № 4832**

<b>№</b>	<b>Кадастровый номер земельного участка</b>	<b>Площадь</b>	<b>Категория земельного участка</b>	<b>Вид разрешенного использования</b>	<b>Адрес</b>
<b>1</b>	<b>2</b>	<b>3</b>	<b>4</b>	<b>5</b>	<b>6</b>
1	50:20:0020109:751	681+/-9 кв.м		Для индивидуального жилищного строительства	обл. Московская, р-н Одинцовский, д. Новоивановское, ш. Можайское, уч. 41-1
2	50:20:0020109:3437	25391+/-56 кв.м	земли населённых пунктов	Для жилищного строительства	Московская область, Одинцовский район, гп Новоивановское, в районе д. Марфино
3	50:20:0020109:62	1677 кв.м	земли населённых пунктов	Для жилищного строительства	обл. Московская, р-н Одинцовский, гп Новоивановское, в районе д. Марфино

## Схема расположения границ публичного сервитута на кадастровом плане территории


Местоположение: Московская область, Одинцовский городской округ, д. Марфино

Кадастровые номера земельных участков, в отношении которых устанавливается публичный сервитут: 50:20:0020109:751 на площади 156 кв.м, 50:20:0020109:3437 на площади 1846 кв.м, 50:20:0020109:62 на площади 492 кв.м

Система координат: МСК-50 зона 2

Каталог координат (МСК-50)

Имя точки	X, м	Y, м	S, м	Имя точки	X, м	Y, м	S, м
864 кв.м				н24	463 853,53	2 180 761,78	6,56
н1	463 856,18	2 180 767,78	5,86	н1	463 856,18	2 180 767,78	
н2	463 850,47	2 180 769,11	5,18	1642 кв.м			
н3	463 849,44	2 180 764,03	2,02	н25	463 922,38	2 180 752,33	6,69
н4	463 847,56	2 180 763,30	9,44	н26	463 915,86	2 180 753,85	38,06
н5	463 842,62	2 180 755,25	27,26	н27	463 907,70	2 180 716,68	40,09
н6	463 842,10	2 180 727,99	3,49	н28	463 907,16	2 180 676,59	43,00
н7	463 840,36	2 180 724,97	13,13	н29	463 896,81	2 180 634,85	4,78
н8	463 827,23	2 180 725,06	15,84	н30	463 894,09	2 180 630,92	53,83
н9	463 827,68	2 180 709,23	2,24	н31	463 841,33	2 180 620,23	8,74
н10	463 828,51	2 180 707,15	36,09	н32	463 832,61	2 180 619,65	48,79
н11	463 827,60	2 180 671,07	4,23	н33	463 783,82	2 180 619,57	4,40
н12	463 824,56	2 180 668,13	11,93	н34	463 779,91	2 180 621,58	3,92
н13	463 812,64	2 180 667,54	2,98	н35	463 778,27	2 180 625,14	6,97
н14	463 812,79	2 180 664,56	4,54	н36	463 771,31	2 180 624,83	11,16
н15	463 816,99	2 180 662,83	4,01	н37	463 771,29	2 180 613,67	51,51
н16	463 819,03	2 180 659,38	5,69	н38	463 822,80	2 180 614,16	18,55
н17	463 819,32	2 180 653,70	12,43	н39	463 841,34	2 180 613,61	53,99
н18	463 831,75	2 180 653,60	54,04	н40	463 894,28	2 180 624,19	7,66
н19	463 832,22	2 180 707,64	3,27	н41	463 900,90	2 180 628,05	48,76
н20	463 833,87	2 180 710,46	11,22	н42	463 913,19	2 180 675,24	27,96
н21	463 845,09	2 180 710,74	41,97	н43	463 913,16	2 180 703,20	19,28
н22	463 846,12	2 180 752,70	5,46	н44	463 916,53	2 180 722,18	30,71
н23	463 851,58	2 180 752,88	9,11	н25	463 922,38	2 180 752,33	
н24	463 853,53	2 180 761,78					

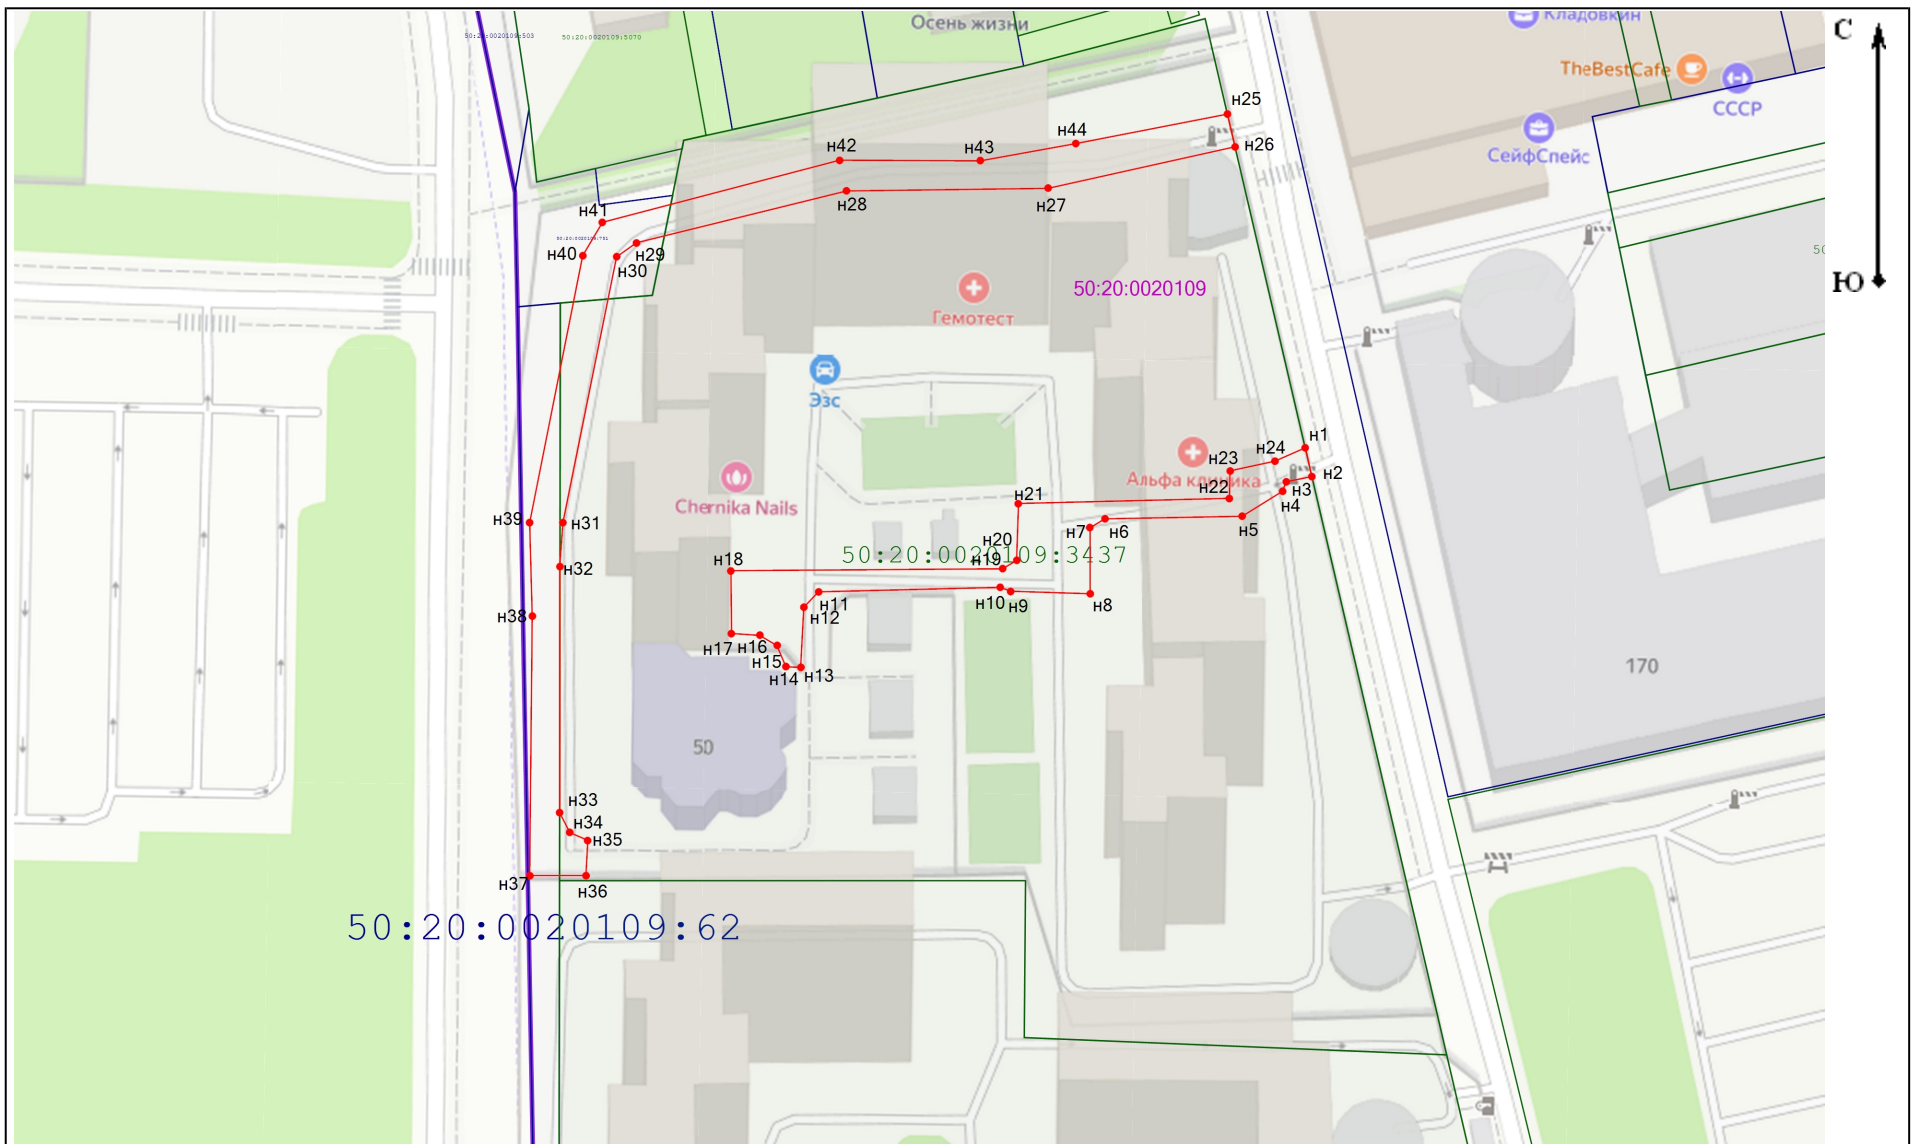

Масштаб 1:1 500

### Условные обозначения:

50:20:0020410 - кадастровый номер кадастрового квартала

- обозначение границы кадастрового квартала

- граница земельных участков, установленная в соответствии с федеральным законодательством, включенная в ЕГРН

- вновь образованная часть границы, имеющиеся в ЕГРН сведения о которой достаточны для определения ее местоположения

- обозначение характерной точки границы, сведения о которой позволяют однозначно определить местоположение

- существующая точка, имеющиеся в ЕГРН сведения о которой позволяют однозначно определить ее местоположение

- кадастровые номера смежных земельных участков