



**АДМИНИСТРАЦИЯ
ОДИНЦОВСКОГО ГОРОДСКОГО ОКРУГА
МОСКОВСКОЙ ОБЛАСТИ**

**ПОСТАНОВЛЕНИЕ
от 11.09.2023 № 6058**

об установлении публичного сервитута в порядке главы V.7. Земельного кодекса Российской Федерации по адресу (местоположение): Российская Федерация, Московская область, Одинцовский городской округ, г. Одинцово в пользу Акционерного общества «Мособлгаз» в целях реконструкции части инженерного сооружения, которое является линейным объектом

В соответствии с Земельным кодексом Российской Федерации, Федеральным законом от 06.10.2003 № 131-ФЗ «Об общих принципах организации местного самоуправления в Российской Федерации», Законом Московской области № 23/96-ОЗ «О регулировании земельных отношений в Московской области», руководствуясь Уставом Одинцовского городского округа Московской области, учитывая ходатайство Акционерного общества «Мособлгаз» (ИНН: 5032292612, ОГРН: 1175024034734, адрес юридического лица: 143082, Московская область, г. Одинцово, д. Раздоры, км 1-й (Рублево-Успенское шоссе тер.), д. 1, корп/этаж Б/9, кабинет 901) от 11.08.2023 № P001-0048198848-74509405,

ПОСТАНОВЛЯЮ:

1. Установить публичный сервитут на срок 24 месяца в отношении части земель кадастрового квартала 50:20:0030106, государственная собственность на которые не

разграничена, в пользу Акционерного общества «Мособлгаз», в целях реконструкции части инженерного сооружения, которое является линейным объектом - Газораспределительная сеть г. Одинцово с кадастровым номером 50:20:0000000:68130, принадлежащего Акционерному обществу «Мособлгаз» на праве собственности, о чем в Едином государственном реестре недвижимости 06.07.2018 сделана запись регистрации № 50:20:0000000:68130-50/013/2018-3, в части газопровода высокого давления, бух. инв. № 03-012511 (д0000042), протяженностью 383,31 м, проложенного по адресу: Московская область, г. Одинцово, ул. Можайское шоссе, д. 80 (адрес по бухгалтерскому учету: Московская область, г. Одинцово, ул. Можайское шоссе, д. 80, 86, 88), в границах в соответствии с приложением к настоящему Постановлению.

Срок, в течение которого использование части земель, государственная собственность на которые не разграничена, указанных в абзаце 1 пункта 1 настоящего постановления и (или) расположенных на них объектов недвижимого имущества в соответствии с разрешенным использованием будет невозможно или существенно затруднено (при возникновении таких обстоятельств) в связи с осуществлением сервитута: 11 месяцев.

Решение об установлении публичного сервитута принимается в соответствии с Программой Правительства Московской области «Развитие газификации в Московской области до 2030 года», утвержденной постановлением Правительства Московской области от 20.12.2004 № 778/50, договором на выполнение проектно-изыскательных работ: «Реконструкция газораспределительной сети г. Одинцово, кадастровый номер 50:20:0000000:68130 в части газопровода высокого давления, проложенного по адресу: г. Одинцово, ул. Можайское шоссе, д. 80, бух. инв. № 03-012511 (Д0000042) от 17.11.2020 № ПГ-15482/20-УКС».

Порядок установления зон с особыми условиями использования территорий и содержание ограничений прав на земельные участки в границах таких зон, в целях размещения газораспределительных сетей определен Постановлением Правительства Российской Федерации от 20.11.2000 № 878 «Об утверждении Правил охраны газораспределительных сетей».

Акционерное общество «Мособлгаз» обязано: привести часть земель, государственная собственность на которые не разграничена, указанных в абзаце 1 пункта 1 настоящего постановления в состояние, пригодное для использования в соответствии с видом разрешенного использования, в срок не позднее чем 3 месяца после завершения деятельности, для осуществления которой установлен публичный сервитут; направить в Администрацию Одинцовского городского округа Московской области подготовленные в соответствии с приложением к настоящему Постановлению сведения о границах публичного сервитута в электронном виде в течение 3 рабочих дней с момента принятия настоящего Постановления.

2. Администрации в течение 5 рабочих дней направить копию настоящего Постановления в Управление Федеральной службы государственной регистрации, кадастра и картографии по Московской области для внесения сведений об установлении публичного сервитута в отношении земельного участка, указанного в пункте 1 настоящего Постановления, в Единый государственный реестр недвижимости.

3. Администрации в течение 5 рабочих дней разместить настоящее Постановление на официальном информационном сайте администрации - <http://www.odin.ru> в информационно-телекоммуникационной сети «Интернет».

4. Комитету по управлению муниципальным имуществом Администрации Одинцовского городского округа Московской области в течение 5 рабочих дней направить

обладателю публичного сервитута копию настоящего Постановления, сведения о лицах, являющихся правообладателями земельных участков, сведения о лицах, подавших заявления об учете их прав (обременений прав) на земельные участки, способах связи с ними, копии документов, подтверждающих права указанных лиц на земельные участки.

5. Контроль за выполнением настоящего Постановления возложить на заместителя Главы Администрации – начальника Управления правового обеспечения Администрации Одинцовского городского округа Тесля А.А.


Глава Одинцовского
городского округа



А.Р. Иванов

Графическое описание местоположения границ

земельного участка неразграниченной государственной собственности в кадастровом квартале 50:20:0030106 общей площадью 1243 кв.м.

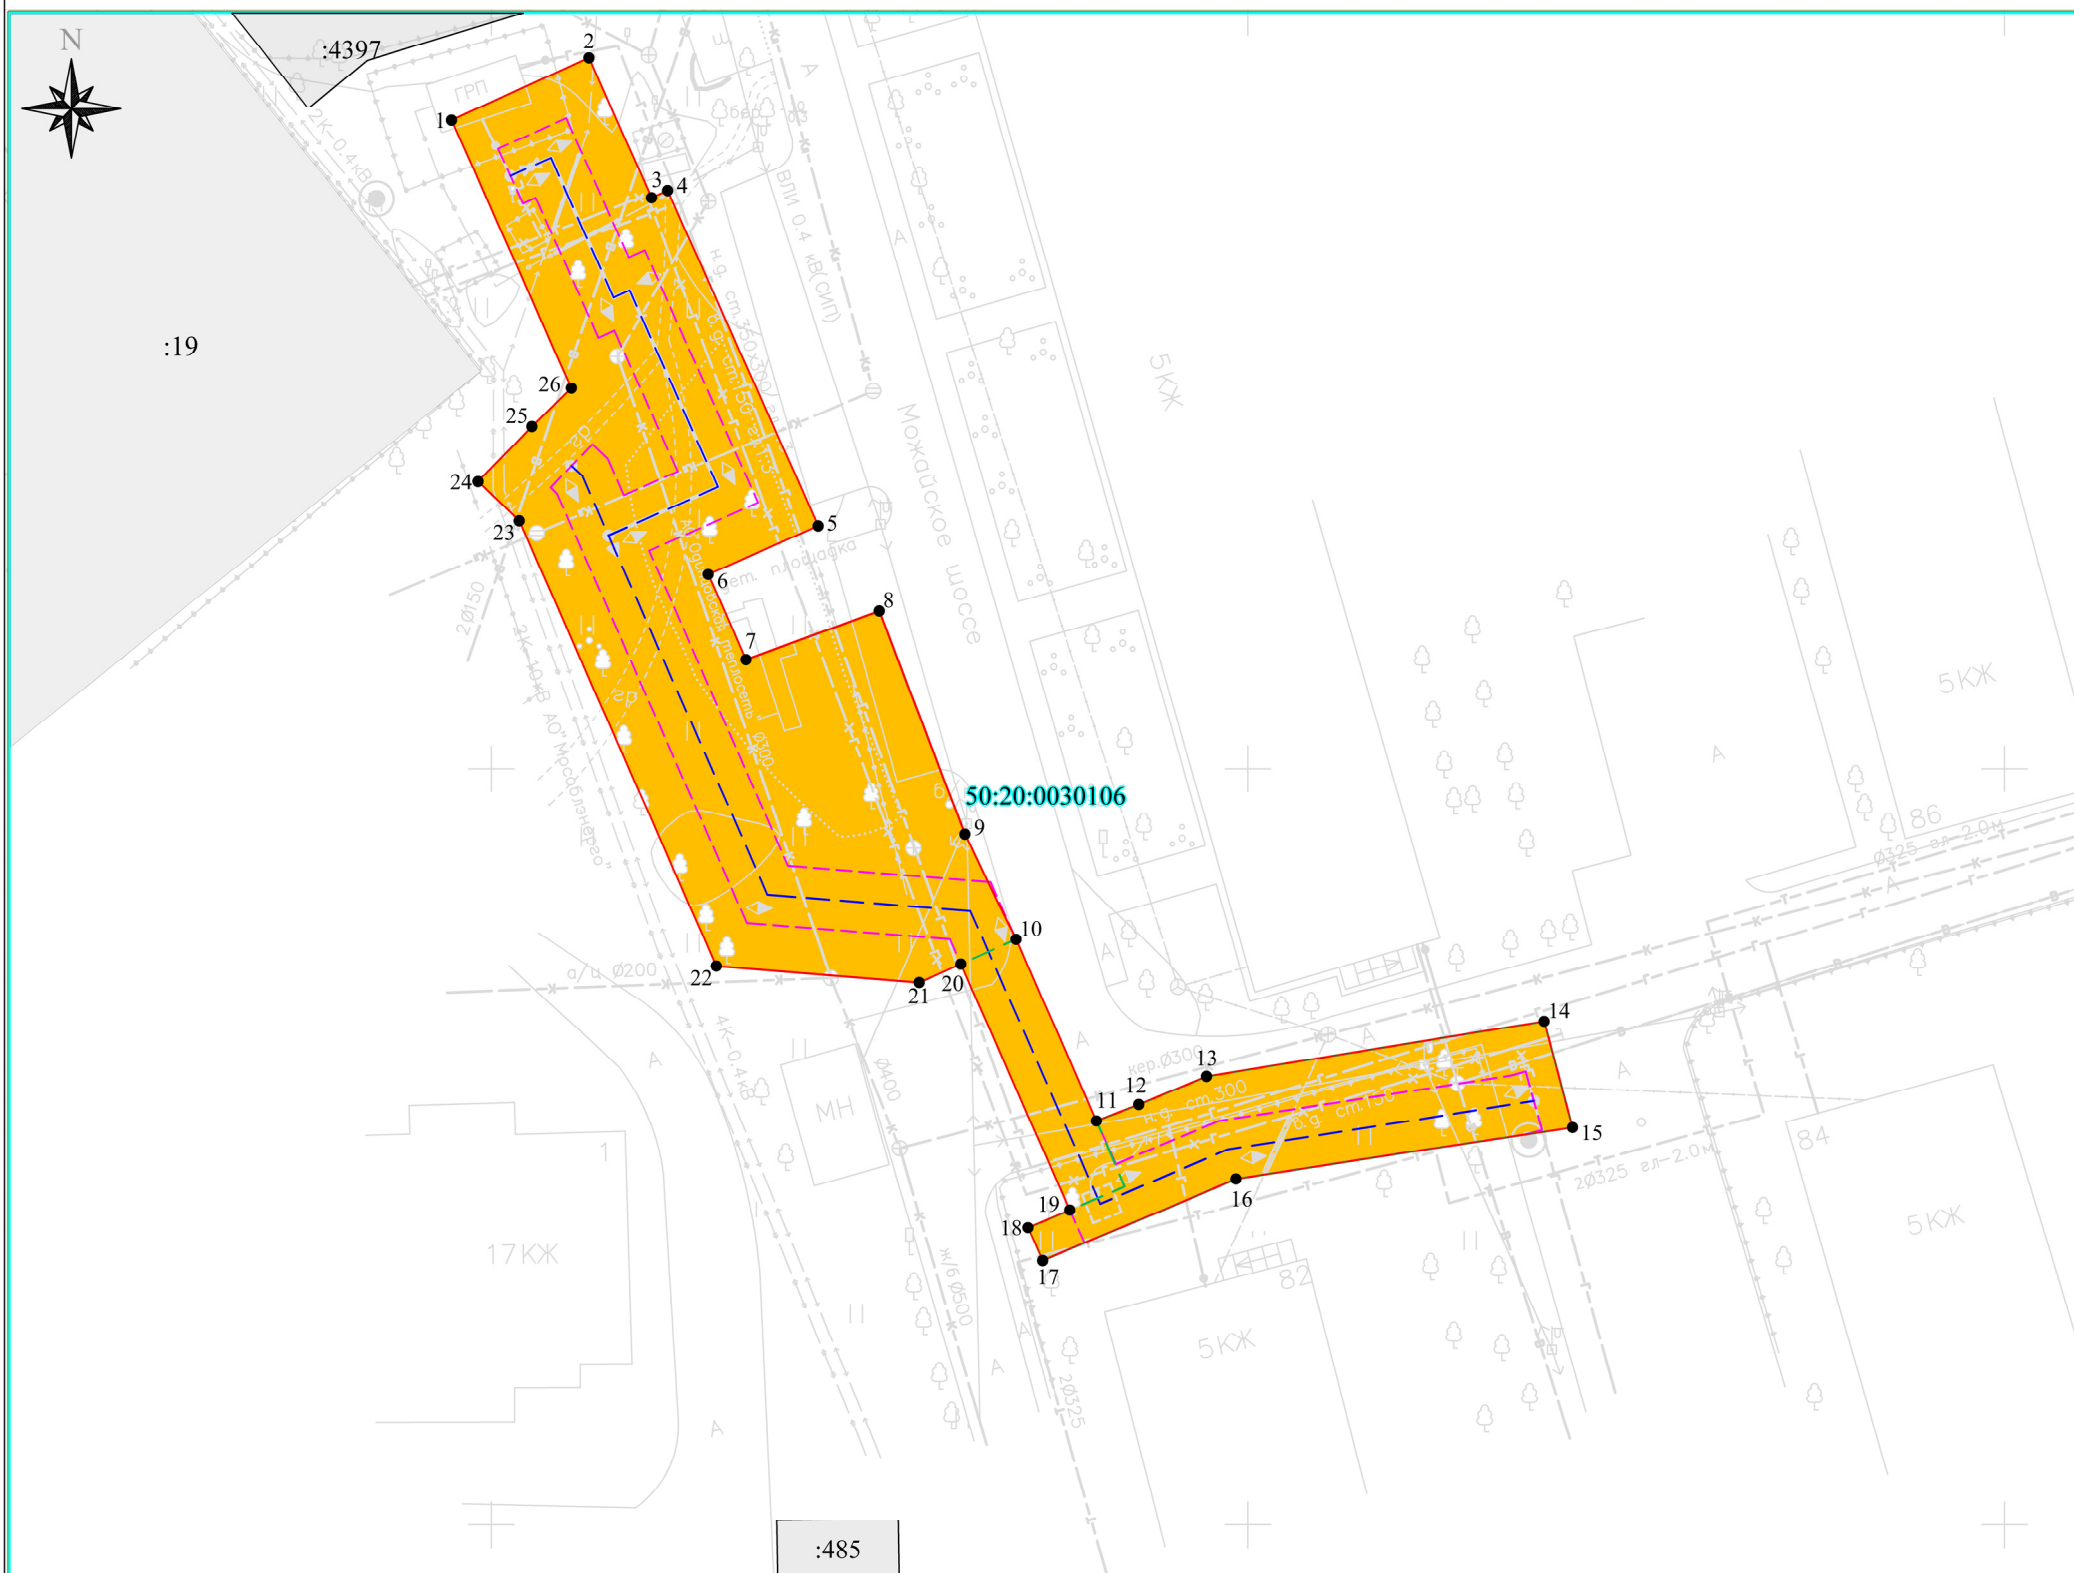

Система координат СК-50

Масштаб 1:1500

Условные обозначения:

- 1,2,3...п. - обозначение характерных точек границ.
- испрашиваемый земельный участок.
- обозначение проектируемого газопровода.
- граница земельных участков, согласно сведений ЕГРН
- граница кадастрового деления.
- охранная зона проектируемого газопровода
- :11 - кадастровый номер земельного участка.
- 50:20:0030106** - кадастровый номер кадастрового квартала.

Описание границ смежных землепользователей	
Участок :ЗУ1	
точки 1-1	земли неразграниченной собственности в кадастровом квартале 50:20:0030106

Каталог координат

Участок :ЗУ1 - 1243 кв.м.

№ п/п	Координаты, м		Дирекционный угол	S, м
	X	Y		
1	2	3	4	5
1	461142,92	2175447,37		
2	461147,00	2175456,45	65° 48,'2	9,95
3	461137,77	2175460,59	155° 50,'5	10,12
4	461138,24	2175461,65	66° 05,'3	1,16
5	461116,06	2175471,60	155° 50,'3	24,31
6	461112,87	2175464,33	246° 18,'5	7,94
7	461107,23	2175466,83	156° 05,'6	6,17
8	461110,42	2175475,64	70° 05,'7	9,37
9	461095,66	2175481,30	159° 01,'2	15,81
10	461088,70	2175484,68	154° 05,'8	7,74
11	461076,73	2175489,99	156° 04,'6	13,09
12	461077,81	2175492,79	68° 54,'5	3,00
13	461079,65	2175497,27	67° 40,'3	4,84
14	461083,27	2175519,58	80° 47,'0	22,60
15	461076,29	2175521,46	164° 55,'5	7,23
16	461072,87	2175499,21	261° 15,'7	22,51
17	461067,45	2175486,44	247° 00,'1	13,87
18	461069,64	2175485,47	336° 06,'6	2,40
19	461070,82	2175488,23	66° 51,'1	3,00
20	461087,08	2175481,03	336° 07,'0	17,78
21	461085,87	2175478,28	246° 15,'0	3,00
22	461086,95	2175464,87	274° 36,'3	13,45
23	461116,40	2175451,84	336° 08,'0	32,20
24	461118,97	2175449,12	313° 22,'5	3,74
25	461122,64	2175452,68	44° 07,'7	5,11
26	461125,16	2175455,29	46° 00,'3	3,63
1	461142,92	2175447,37	335° 57,'9	19,45