

ОПИСАНИЕ МЕСТОПОЛОЖЕНИЯ ГРАНИЦ

Публичный сервитут объекта «Сооружение: подземный газопровод низкого давления, назначение: нефтяные и газовые сооружения, протяженность 388,5 м, от места врезки в существующий газопровод низкого давления (ПК0), до заглушки (ПКЗ+88,5), инв.№ 110-4791, лит. 1Г», кадастровый номер 50:20:0000000:294585

(наименование объекта, местоположение границ которого описано (далее - объект)

Раздел 1

Сведения об объекте


Сведения об объекте		
№ п/п	Характеристики объекта	Описание характеристик
1	2	3
1	Местоположение объекта	Московская область, Одинцовский городской округ, Успенское с
2	Площадь объекта ± величина погрешности определения площади ($P \pm \Delta P$)	1 562 м ² ± 14 м ²
3	Иные характеристики объекта	Вид объекта реестра границ: Зона с особыми условиями использования территории Содержание ограничений использования объектов недвижимости в пределах зоны или территории: Публичный сервитут, для целей размещения линейных объектов системы газоснабжения, их неотъемлемых технологических частей. Срок установления 49 лет. Обладатель публичного сервитута: Акционерное Общество "Мособлгаз". Адрес: Московская обл, г. Одинцово, д. Раздоры, 1-й км Рублево-Успенского шоссе, д. 1, корп. Б. Электронная почта: info@mosoblgaz.ru

Раздел 2

Сведения о местоположении границ объекта

1. Система координат МСК-50, зона 2					
2. Сведения о характерных точках границ объекта					
Обозначение характерных точек границ	Координаты, м		Метод определения координат характерной точки	Средняя квадратическая погрешность положения характерной точки (Mt), м	Описание обозначения точки на местности (при наличии)
	X	Y			
1	2	3	4	5	6
1	464 244,26	2 160 521,86	Аналитический метод	0,10	—
2	464 237,93	2 160 517,78		0,10	
3	464 240,10	2 160 514,42		0,10	
4	464 248,09	2 160 519,56		0,10	
5	464 249,34	2 160 534,57		0,10	
6	464 251,96	2 160 550,55		0,10	
7	464 257,52	2 160 561,46		0,10	
8	464 263,71	2 160 569,49		0,10	
9	464 270,25	2 160 574,53		0,10	
10	464 350,18	2 160 608,28		0,10	
11	464 396,70	2 160 625,95		0,10	
12	464 444,83	2 160 641,91		0,10	
13	464 481,13	2 160 651,19		0,10	
14	464 495,65	2 160 652,81		0,10	
15	464 503,82	2 160 652,01		0,10	
16	464 510,79	2 160 649,11		0,10	
17	464 515,95	2 160 643,88		0,10	
18	464 521,63	2 160 631,11		0,10	
19	464 561,61	2 160 647,11		0,10	
20	464 560,12	2 160 650,82		0,10	
21	464 523,72	2 160 636,26		0,10	
22	464 519,31	2 160 646,17		0,10	
23	464 513,07	2 160 652,49		0,10	
24	464 504,81	2 160 655,94		0,10	
25	464 495,62	2 160 656,83		0,10	
26	464 480,41	2 160 655,13		0,10	
27	464 443,71	2 160 645,75		0,10	
28	464 395,36	2 160 629,72		0,10	
29	464 348,69	2 160 611,99		0,10	
30	464 268,22	2 160 578,02		0,10	
31	464 260,86	2 160 572,35		0,10	
32	464 254,13	2 160 563,61		0,10	
33	464 248,11	2 160 551,81		0,10	
34	464 245,36	2 160 535,06		0,10	
1	464 244,26	2 160 521,86	0,10		
3. Сведения о характерных точках части (частей) границы объекта					
1	2	3	4	5	6
—	—	—	—	—	—

Раздел 4
План границ объекта

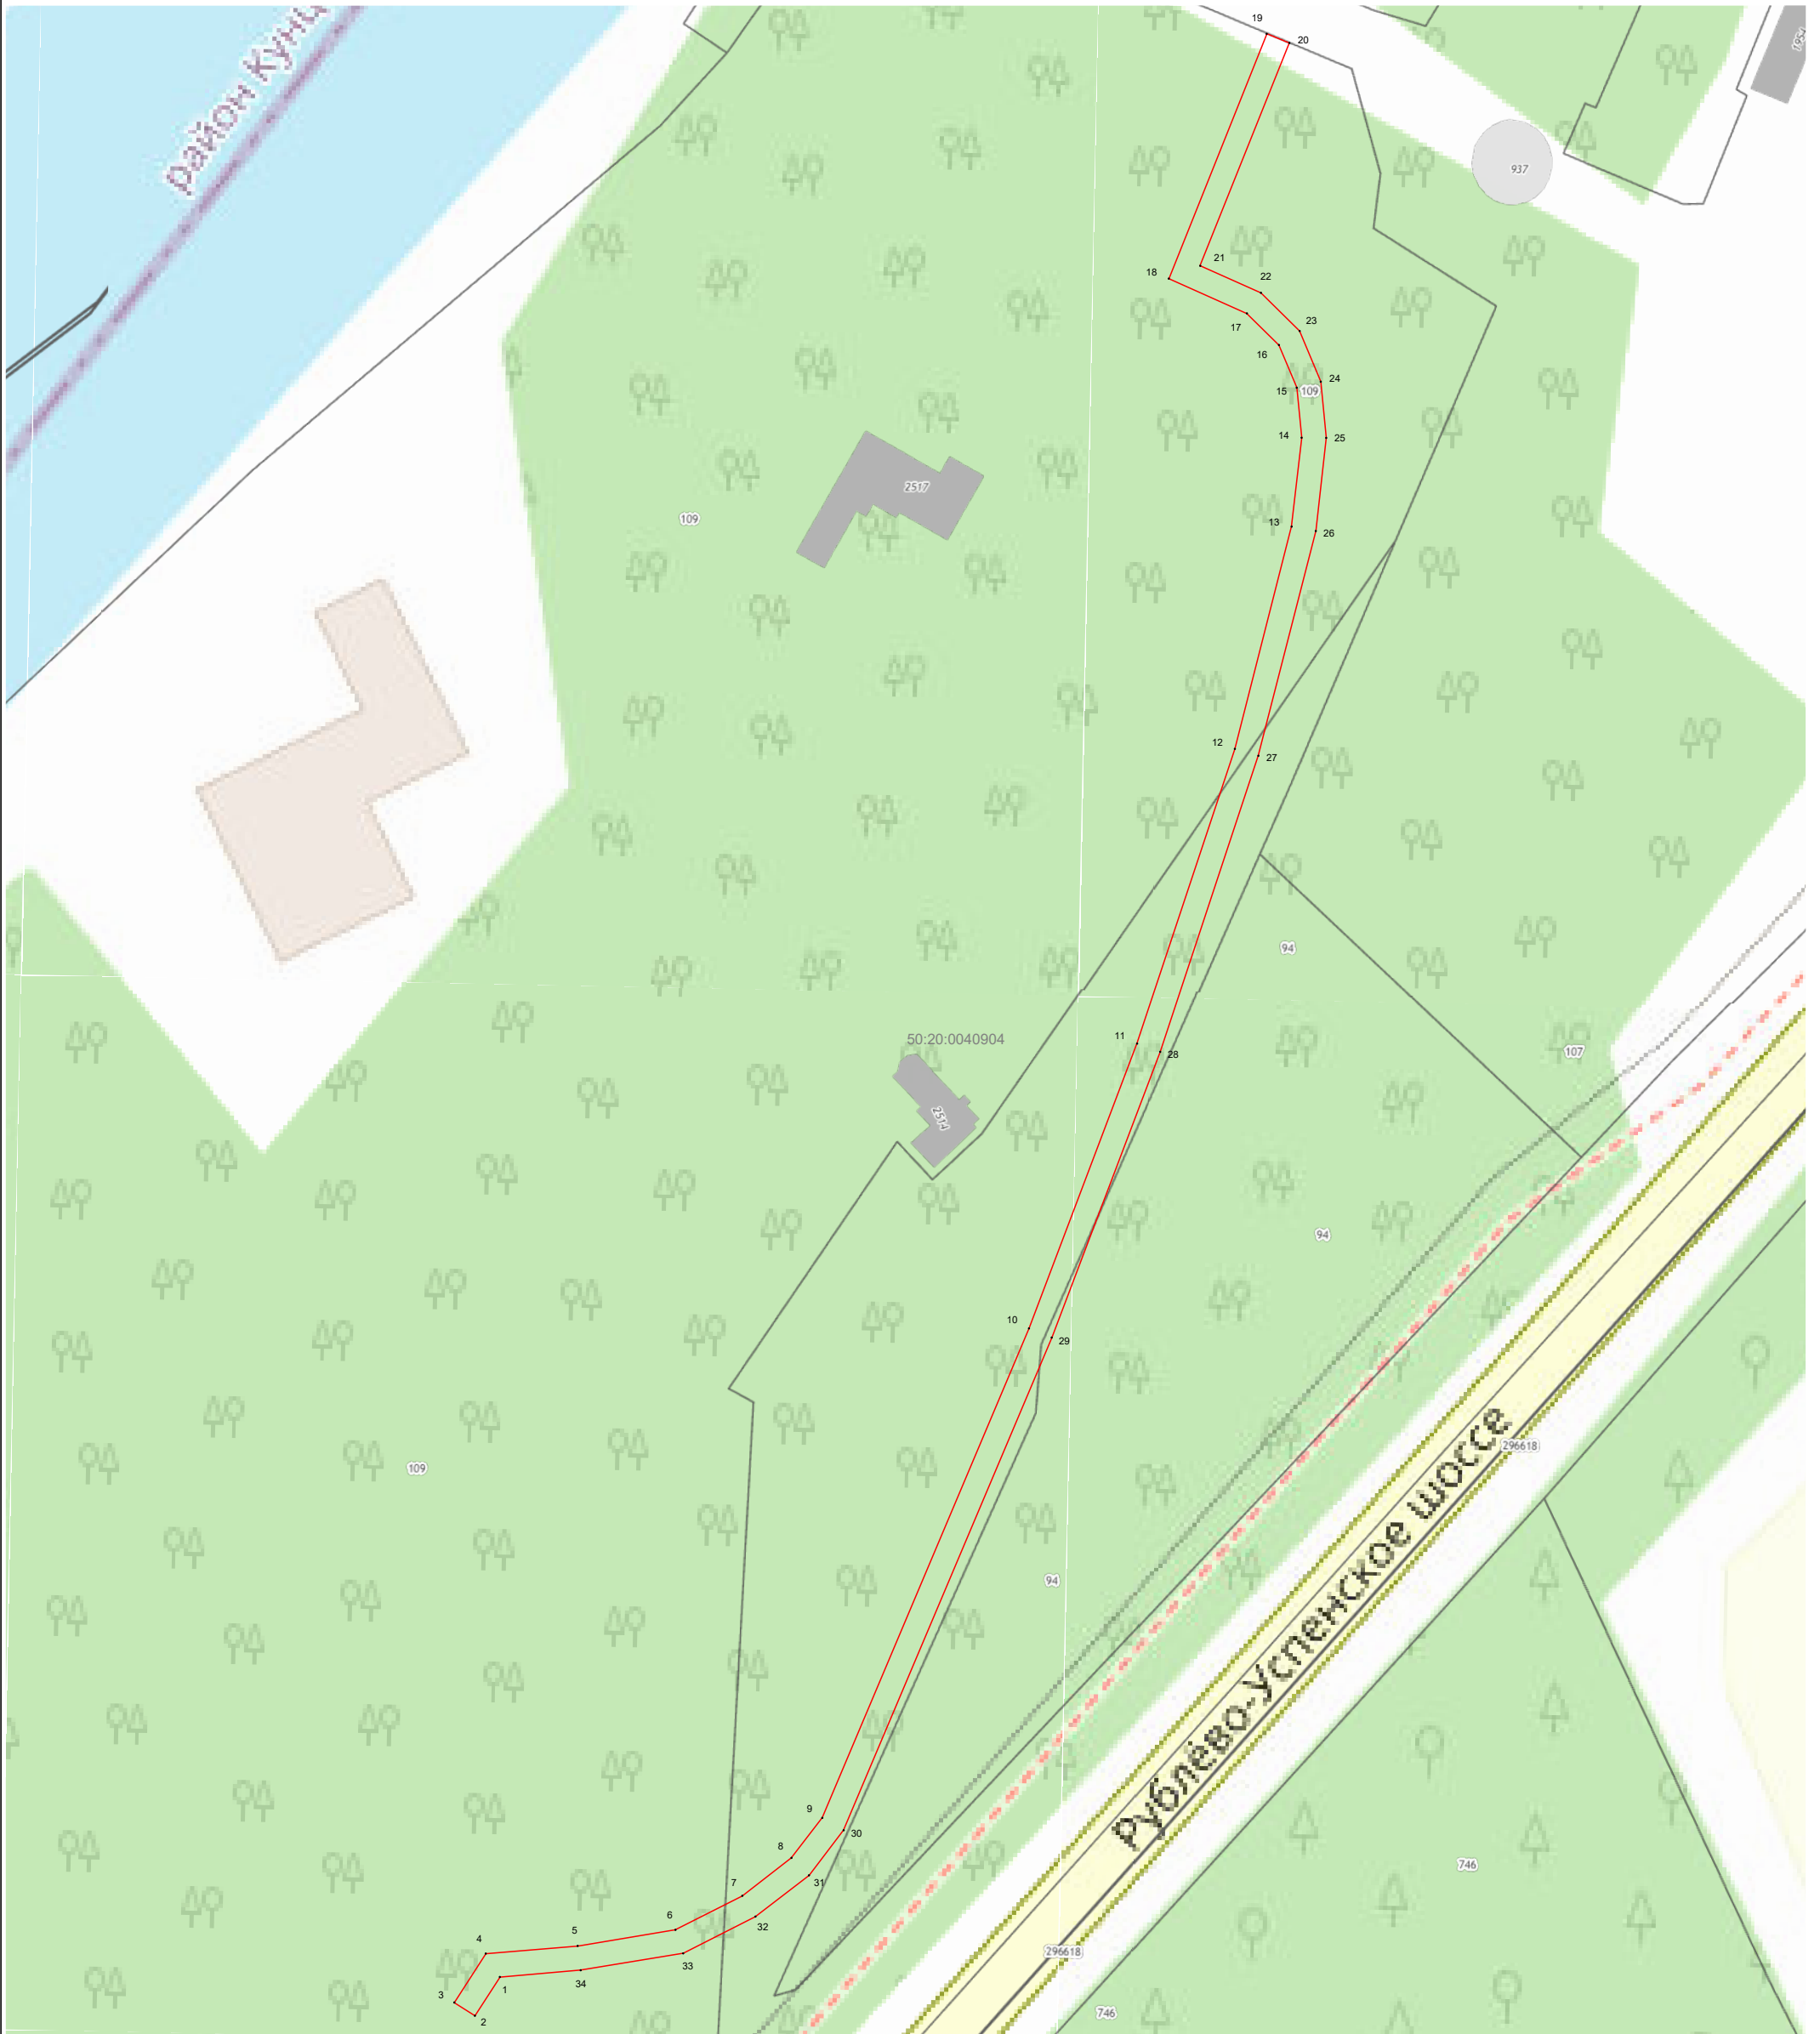

Масштаб 1:1 000

Используемые условные знаки и обозначения:

- 7 - характерная точка границы зоны
- (red line) - граница зоны
- (black line) - граница кадастрового квартала по сведениям ЕГРН
- (grey line) - граница земельного участка по сведениям ЕГРН

Подпись _____ Дата « 1 » августа 20 23 г.



Место для оттиска печати (при наличии) лица, составившего описание местоположения границ объекта