

ОПИСАНИЕ МЕСТОПОЛОЖЕНИЯ ГРАНИЦ

Публичный сервитут объекта «Газопровод низкого давления», кадастровый номер 50:20:0070607:991

(наименование объекта, местоположение границ которого описано (далее - объект))

Раздел 1

Сведения об объекте


Сведения об объекте		
№ п/п	Характеристики объекта	Описание характеристик
1	2	3
1	Местоположение объекта	Московская область, Одинцовский городской округ, Кобяково п
2	Площадь объекта ± величина погрешности определения площади ($P \pm \Delta P$)	1 197 м ² ± 12 м ²
3	Иные характеристики объекта	Вид объекта реестра границ: Зона с особыми условиями использования территории Содержание ограничений использования объектов недвижимости в пределах зоны или территории: Публичный сервитут, для целей размещения линейных объектов системы газоснабжения, их неотъемлемых технологических частей. Срок установления 49 лет. Обладатель публичного сервитута: Акционерное Общество "Мособлгаз". Адрес: Московская обл, г. Одинцово, д. Раздоры, 1-й км Рублево-Успенского шоссе, д. 1, корп. Б. Электронная почта: info@mosoblgaz.ru

Раздел 2

Сведения о местоположении границ объекта

1. Система координат МСК-50, зона 2					
2. Сведения о характерных точках границ объекта					
Обозначение характерных точек границ	Координаты, м		Метод определения координат характерной точки	Средняя квадратическая погрешность положения характерной точки (Mt), м	Описание обозначения точки на местности (при наличии)
	X	Y			
1	2	3	4	5	6
1	461 529,47	2 149 616,45	Аналитический метод	0,10	—
2	461 616,41	2 149 493,92		0,10	
3	461 604,99	2 149 467,50		0,10	
4	461 619,99	2 149 430,01		0,10	
5	461 629,57	2 149 392,82		0,10	
6	461 635,79	2 149 373,71		0,10	
7	461 645,52	2 149 360,00		0,10	
8	461 648,49	2 149 356,68		0,10	
9	461 645,50	2 149 354,01		0,10	
10	461 642,38	2 149 357,50		0,10	
11	461 632,18	2 149 371,89		0,10	
12	461 625,73	2 149 391,70		0,10	
13	461 616,17	2 149 428,78		0,10	
14	461 600,66	2 149 467,54		0,10	
15	461 611,85	2 149 493,44		0,10	
16	461 526,20	2 149 614,14		0,10	
1	461 529,47	2 149 616,45		0,10	
3. Сведения о характерных точках части (частей) границы объекта					
1	2	3	4	5	6
—	—	—	—	—	—

Раздел 4
План границ объекта

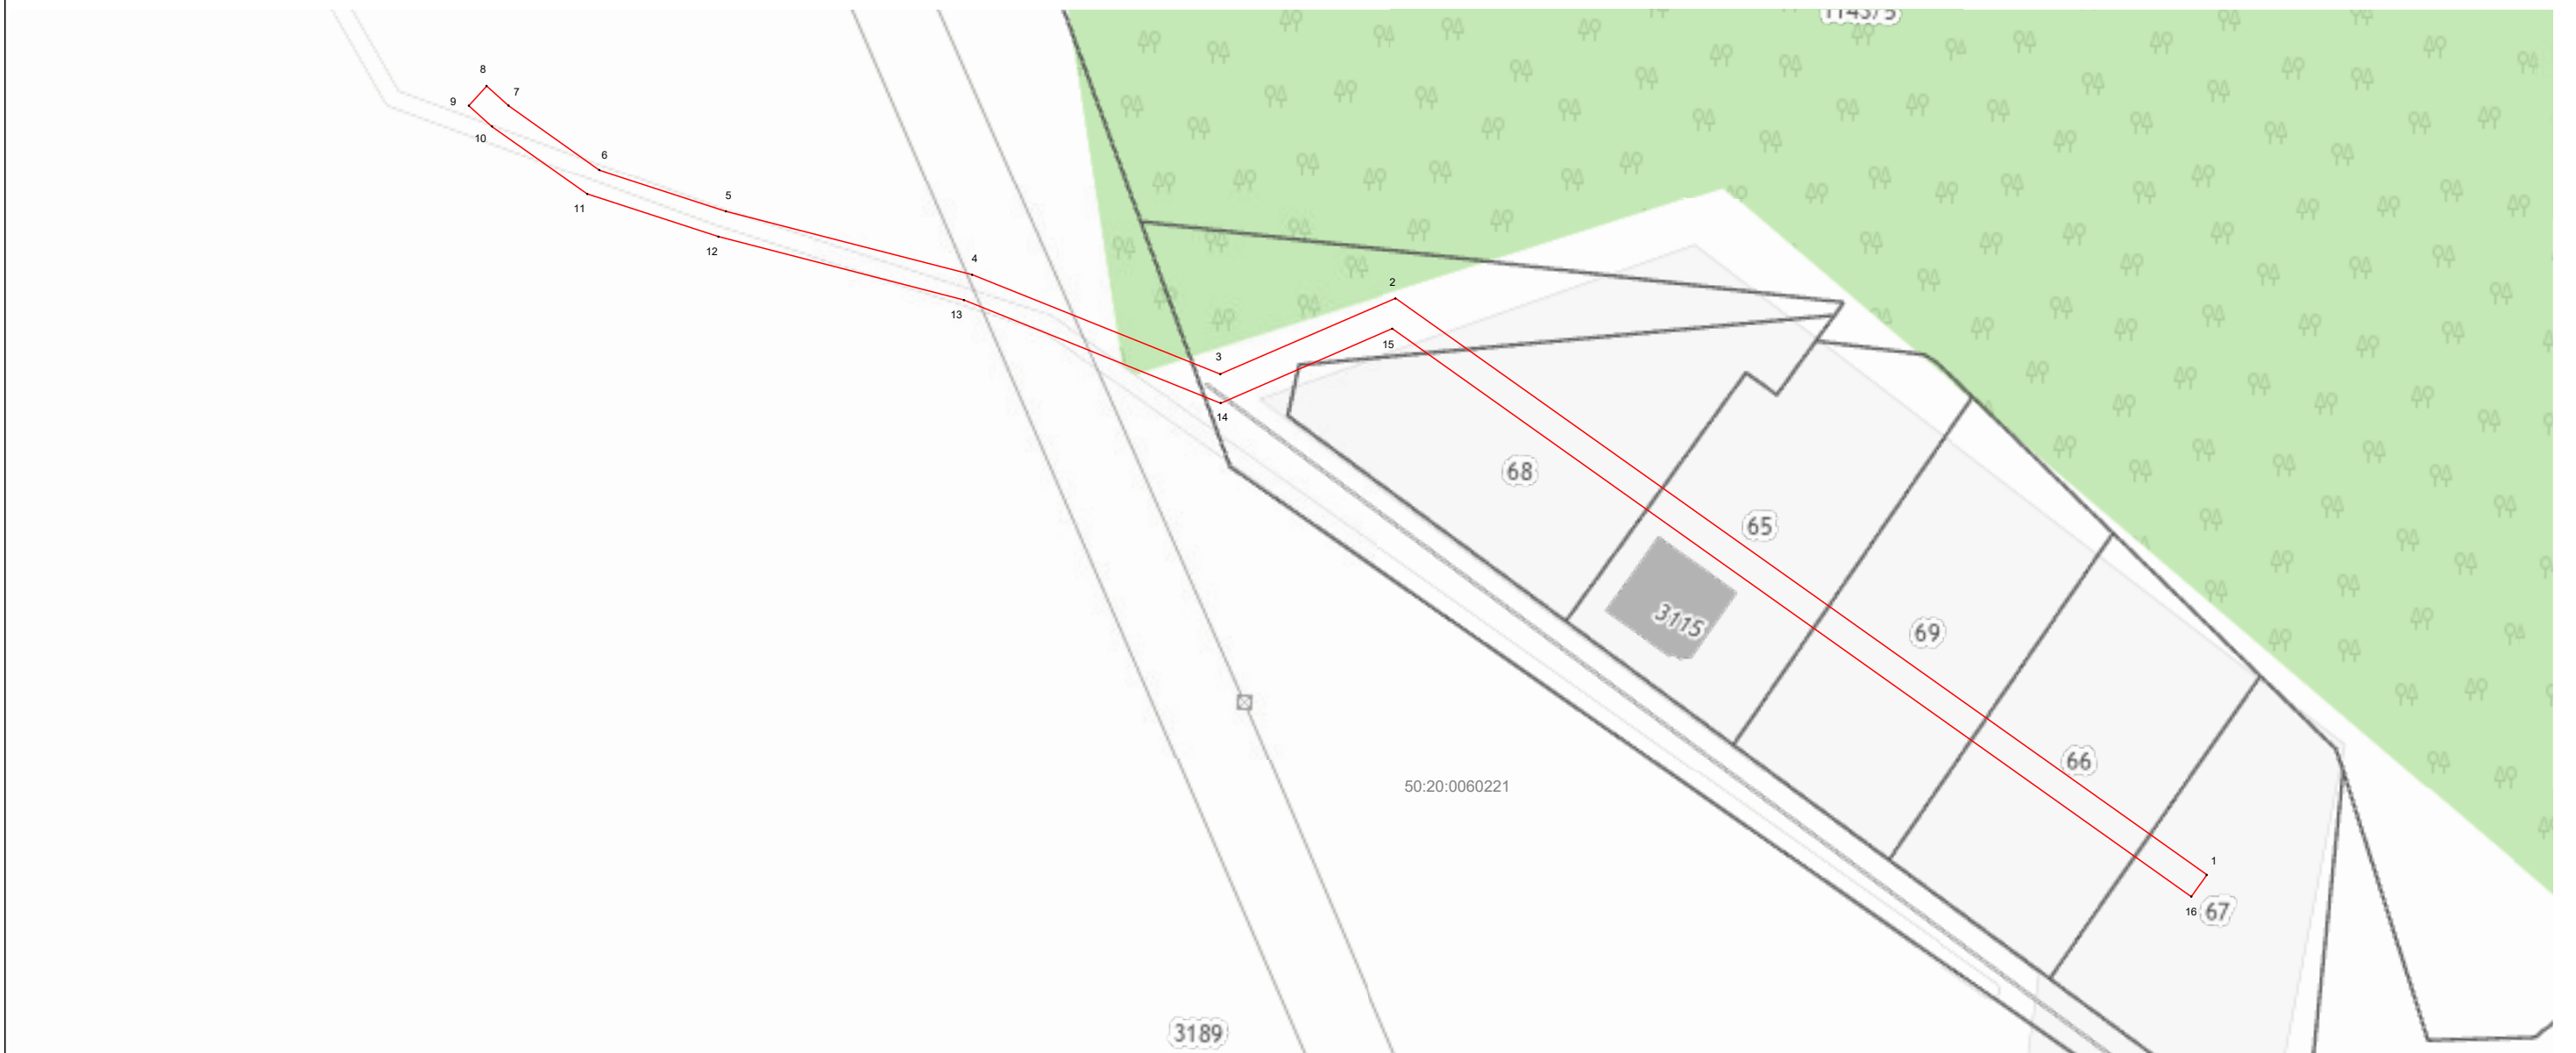

Масштаб 1:1 000

Используемые условные знаки и обозначения:

- 7 - характерная точка границы зоны
- (red line) - граница зоны
- (brown line) - граница кадастрового квартала по сведениям ЕГРН
- (grey line) - граница земельного участка по сведениям ЕГРН

Подпись _____ Дата « 3 » августа 20 23 г.



Место для оттиска печати (при наличии) лица, составившего описание местоположения границ объекта