



**АДМИНИСТРАЦИЯ  
ОДИНЦОВСКОГО ГОРОДСКОГО ОКРУГА  
МОСКОВСКОЙ ОБЛАСТИ**

**ПОСТАНОВЛЕНИЕ**

**от 25.07.2023 № 4831**

**Об установлении публичного сервитута**

В соответствии с Земельным кодексом Российской Федерации, Федеральным законом от 06.10.2003 №131-ФЗ «Об общих принципах организации местного самоуправления в Российской Федерации», Законом Московской области № 23/96-ОЗ «О регулировании земельных отношений в Московской области», руководствуясь Уставом Одинцовского городского округа Московской области, сводным заключением Министерства имущественных отношений Московской области (№ 132-3 (пункт 22) от 20.07.2023), учитывая заявление Муниципального казенного учреждения «Корпорация развития Одинцовского городского округа Московской области» (ОГРН 1155032006238, ИНН 5032207053) № Р001-0502082997-73248486 от 03.07.2023,

**ПОСТАНОВЛЯЮ:**

1. Установить публичный сервитут сроком на бессрочно в отношении земельных участков согласно приложению к настоящему постановлению, расположенных в границах Одинцовского городского округа Московской области, в пользу неограниченного круга лиц, в целях прохода или проезда через земельный участок, в том числе в целях обеспечения свободного доступа граждан к водному объекту общего пользования и его береговой полосе.

2. Комитету по управлению муниципальным имуществом Администрации Одинцовского городского округа Московской области в течение 5 (Пяти) рабочих дней направить в Управление Федеральной службы государственной регистрации, кадастра и картографии по Московской области настоящее Постановление, для внесения в Единый государственный реестр недвижимости сведений об ограничениях на земельный участок, указанный в пункте 1 настоящего Постановления.

3. Администрации опубликовать настоящее Постановление в официальных средствах массовой информации и разместить на официальном информационном сайте Одинцовского городского округа Московской области.

4. Контроль за выполнением настоящего Постановления возложить на заместителя Главы Администрации – начальника Управления правового обеспечения Администрации Одинцовского городского округа Тесля А.А.

Глава Одинцовского  
городского округа



А.Р. Иванов

**Приложение  
к Постановлению  
от 25.07.2023 № 4831**

<b>№</b>	<b>Кадастровый номер земельного участка</b>	<b>Площадь</b>	<b>Категория земельного участка</b>	<b>Вид разрешенного использования</b>	<b>Адрес</b>
<b>1</b>	<b>2</b>	<b>3</b>	<b>4</b>	<b>5</b>	<b>6</b>
1	50:20:0020109:3437	25391+/-56 кв.м	земли населённых пунктов	Для жилищного строительства	Московская область, Одинцовский район, гп Новоивановское, в районе д. Марфино
2	50:20:0020109:3438	39446+/-88	земли населённых пунктов	Для жилищного строительства	Московская область, Одинцовский район, гп Новоивановское, в районе д. Марфино

## Схема расположения границ публичного сервитута на кадастровом плане территории


Местоположение: Московская область, Одинцовский городской округ, д. Марфино

Кадастровые номера земельных участков, в отношении которых устанавливается публичный сервитут: 50:20:0020109:3437 на площади 198 кв.м, 50:20:0020109:3438 на площади 2403 кв.м

Система координат: МСК-50 зона 2

### Каталог координат (МСК-50)

Имя точки	X, м	Y, м	S, м
2601 кв.м			
н1	463 740,70	2 180 794,73	
н2	463 732,05	2 180 796,75	8,88
н3	463 731,84	2 180 705,97	90,78
н4	463 727,61	2 180 702,72	5,33
н5	463 720,20	2 180 702,74	7,41
н6	463 701,09	2 180 702,96	19,11
н7	463 698,64	2 180 706,04	3,94
н8	463 698,29	2 180 739,55	33,51
н9	463 684,95	2 180 739,96	13,35
н10	463 677,25	2 180 740,17	7,70
н11	463 675,07	2 180 743,26	3,78
н12	463 674,71	2 180 777,47	34,21
н13	463 676,49	2 180 777,84	1,82
н14	463 677,94	2 180 809,38	31,57
н15	463 671,42	2 180 810,90	6,69
н16	463 671,46	2 180 810,90	30,79
н17	463 671,05	2 180 750,71	29,40
н18	463 671,32	2 180 734,29	16,42
н19	463 687,95	2 180 733,71	16,64
н20	463 692,28	2 180 731,34	4,94
н21	463 692,92	2 180 695,64	35,71
н22	463 719,83	2 180 694,79	26,92
н23	463 719,82	2 180 664,94	29,85
н24	463 715,35	2 180 664,87	4,47
н25	463 713,18	2 180 663,94	2,36
н26	463 710,69	2 180 664,30	2,52
н27	463 694,90	2 180 664,41	15,79
н28	463 693,62	2 180 663,40	1,63
н29	463 646,52	2 180 663,11	47,10
н30	463 635,37	2 180 663,78	11,17
н31	463 635,18	2 180 669,76	5,98
н32	463 633,55	2 180 678,50	8,89
н33	463 628,08	2 180 678,61	5,47
н34	463 627,87	2 180 661,39	17,22
н35	463 637,10	2 180 657,02	10,21
н36	463 660,27	2 180 657,19	23,17
н37	463 661,79	2 180 655,32	2,41
н38	463 685,58	2 180 655,94	23,80
н39	463 685,55	2 180 657,53	1,59
н40	463 723,35	2 180 658,57	37,81
н41	463 724,39	2 180 688,05	29,50
н42	463 728,16	2 180 695,08	7,98
н43	463 733,50	2 180 699,29	6,80
н44	463 739,76	2 180 699,39	6,26
н45	463 739,41	2 180 714,83	15,44
н46	463 740,22	2 180 789,26	74,43
н1	463 740,70	2 180 794,73	5,49

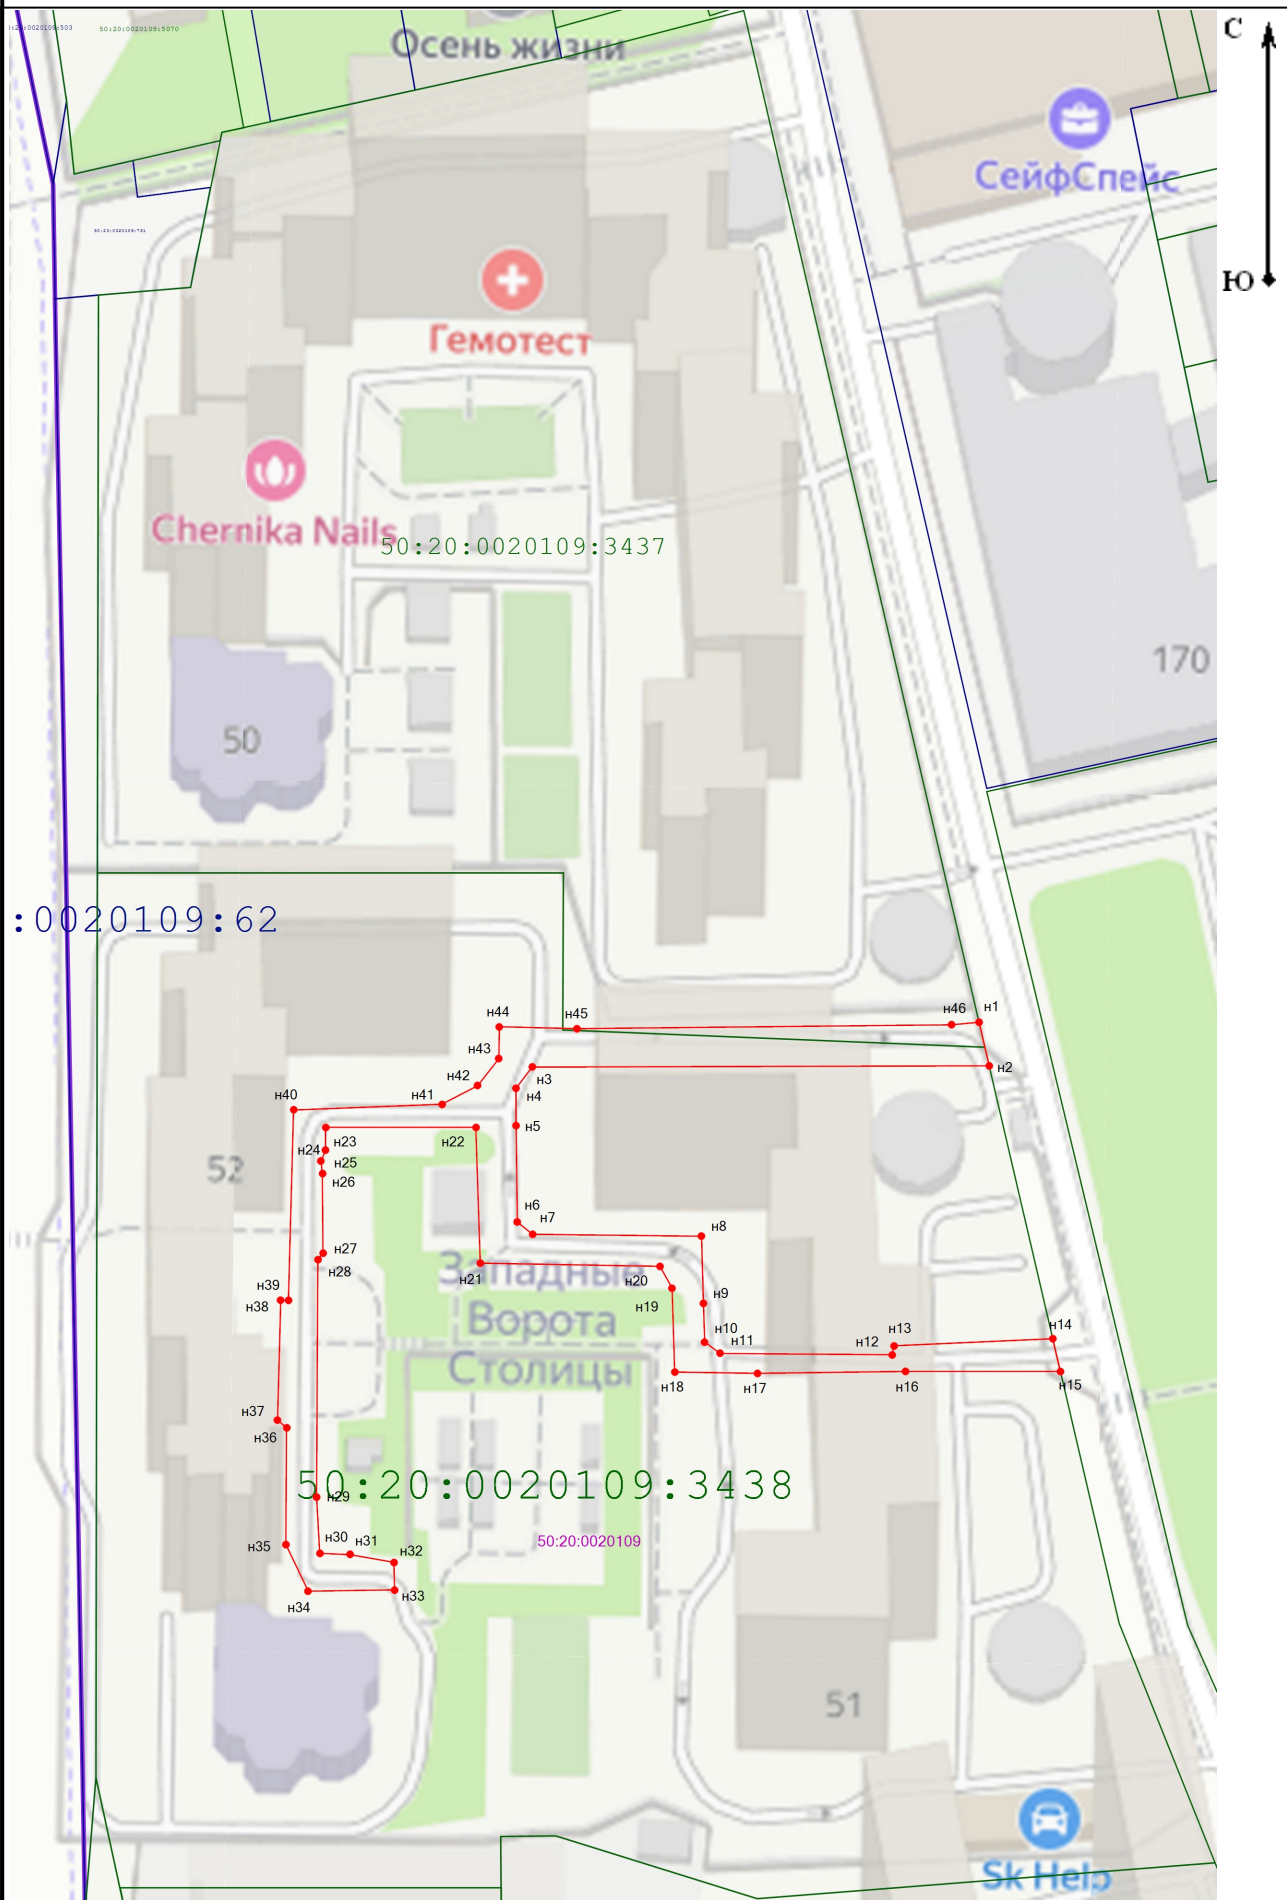

Масштаб 1:1 500

#### Условные обозначения:

50:20:0020410 - кадастровый номер кадастрового квартала

- обозначение границы кадастрового квартала

- граница земельных участков, установленная в соответствии с федеральным законодательством, включенная в ЕГРН

- вновь образованная часть границы, имеющиеся в ЕГРН сведения о которой достаточны для определения ее местоположения

**н1** - обозначение характерной точки границы, сведения о которой позволяют однозначно определить местоположение

**6** - существующая точка, имеющиеся в ЕГРН сведения о которой позволяют однозначно определить ее местоположение

50:20:0020401:1250 - кадастровые номера смежных земельных участков