


Утверждена
 Комиссией по кадастровому делению
 от 13.09.2013 г. № 1/13/09/003



Схема размещения гаражей, являющихся некапитальными сооружениями, стоянок технических или других средств передвижения инвалидов вблизи их мест жительства
 Местоположение/кадастровый №: Московская область, Одинцовский г.о., г. Звенигород, Звенигородское шоссе, кадастровый номер квартала 50:20:0041737
 Площадь земельного участка: 625 кв.м.
 Категория земель: земли населенных пунктов
 Вид разрешенного использования: в соответствии с территориальной зоной
 Обеспечение доступа: земли общего пользования

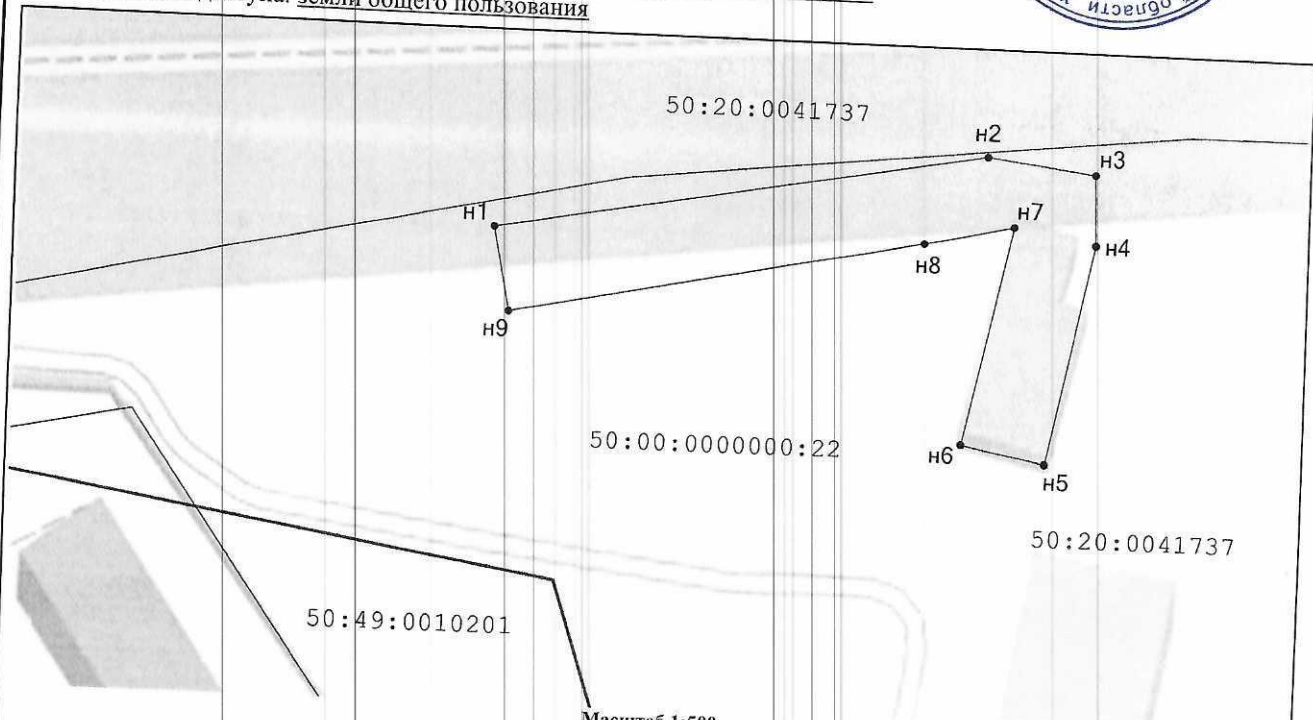

Масштаб 1:500

Условные обозначения:

- граница кадастрового квартала
- существующая часть границы, имеющиеся в ЕГРН сведения о которой достаточны для определения её на местности
- вновь образованная часть границы, сведения о которой достаточны для определения ее местоположения
- 50:20:0010518 - кадастровый номер квартала
- :321 - кадастровый номер земельного участка по сведениям ЕГРН
- :3У1 - обозначение образуемого земельного участка
- - характерная точка границы земельного участка, сведения о которой отсутствуют в ЕГРН, местоположение которой определено при кадастровых работах (новая характерная точка)
- n3 - обозначение вновь образованной характерной точки границы, сведения о которой позволяют однозначно определить ее положение на местности
- 50.20.1.399 - зона с особыми условиями использования территорий
- - земли общего пользования

Описание границ смежных землепользователей от (n1 до n1) - неразграниченная гос. собственность МСК-50, зона 2

Геоданные

Имя точки	X, м	Y, м	Дирекцион. угол	S, м
n1	463 662,69	2 149 595,48		
n2	463 671,40	2 149 643,19	79° 38,7'	48,50
n3	463 670,12	2 149 653,67	96° 57,5'	10,55
n4	463 663,21	2 149 653,92	177° 56,1'	6,92
n5	463 641,57	2 149 649,62	191° 14,2'	22,07
n6	463 643,18	2 149 641,47	281° 14,2'	8,30
n7	463 664,68	2 149 645,97	11° 48,4'	21,96
n8	463 662,70	2 149 637,32	257° 5,5'	8,87
n9	463 654,55	2 149 597,13	258° 32,6'	41,01
n1	463 662,69	2 149 595,48	348° 32,6'	8,30

Экспликация земель	
Кадастровый номер	Площадь, кв.м.
50:20:0041737	625 кв.м.
50:00:0000000:22	
50:49:0010201	
- земли неразграниченной государственной собственности	

Заявитель: _____ / (подпись) _____ / Ф.И.О.