

Администрация района Одинцовского городского округа Московской области
 от 20.04.2018 № 63/18



Схема размещения гаражей, являющихся некапитальными сооружениями, стоянок технических или других средств передвижения инвалидов вблизи их места жительства


Местоположение/кадастровый №: Московская область, Одинцовский г.о., рп Большие Вяземы, ул Городок-17, кадастровый номер квартала 50:20:0041411

Площадь земельного участка: 18 кв.м.

Категория земель: земли населенных пунктов

Вид разрешенного использования: в соответствии с территориальной зоной

Обеспечение доступа: земли общего пользования

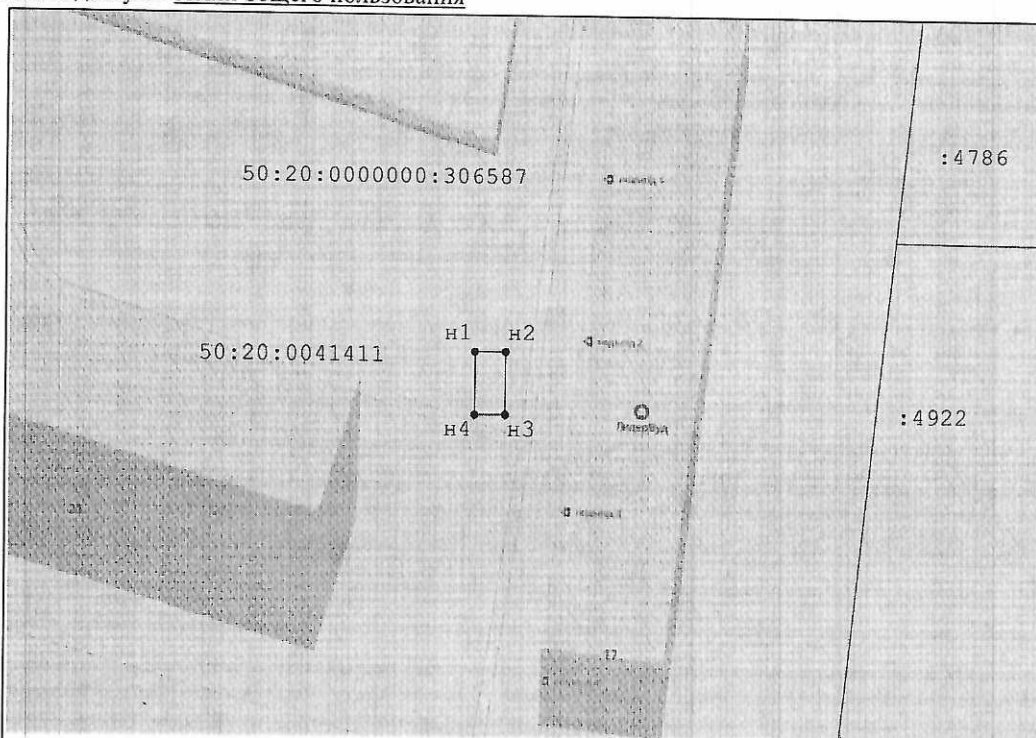

Масштаб 1:500

Условные обозначения:

- существующая часть границы, имеющиеся в ЕГРН сведения о которой достаточны для определения её на местности
- вновь образованная часть границы, сведения о которой достаточны для определения ее местоположения
- 50:20:0010518 - кадастровый номер квартала
- :321 - кадастровый номер земельного участка по сведениям ЕГРН
- :3У1 - обозначение образуемого земельного участка
- - характерная точка границы земельного участка, сведения о которой отсутствуют в ЕГРН, местоположение которой определено при кадастровых работах (новая характерная точка)
- n3 - обозначение вновь образованной характерной точки границы, сведения о которой позволяют однозначно определить ее положение на местности
- земли общего пользования

Описание границ смежных землепользователей от n1 до n1 - 50:20:0000000:306587

Геоданные

№ п/п	Имя точки	X, м	Y, м	Дирекцион. угол	S, м
1	n1	456 695,88	2 157 826,10		
2	n2	456 695,88	2 157 829,10	90° 0,0'	3,00
3	n3	456 689,88	2 157 829,10	180° 0,0'	6,00
4	n4	456 689,88	2 157 826,10	270° 0,0'	3,00
1	n1	456 695,88	2 157 826,10	0° 0,0'	6,00

Экспликация земель

Кадастровый номер	Площадь, кв.м.
<input type="text"/>	18 кв.м.
- земли неразграниченной государственной собственности :3У1	

Заявитель: _____ / _____ /
 (подпись) Ф.И.О