

Схема расположения границ публичного сервитута на кадастровом плане территории


Местоположение: Московская область, Одинцовский городской округ, г. Звенигород, Ратехинское ш.

Кадастровые номера земельных участков, в отношении которых устанавливается публичный сервитут: 50:49:0020201:542 на площади 2 502 кв.м, 50:49:0020201:1828 на площади 4 500 кв.м

Система координат: МСК-50 зона 2

Каталог координат (МСК-50)

Имя точки	X, м	Y, м	S, м	Имя точки	X, м	Y, м	S, м	Имя точки	X, м	Y, м	S, м
7002 кв.м				20	467 619,92	2 146 544,96	32,58	н31	467 630,56	2 146 630,43	3,70
1	467 138,50	2 146 579,89	3,54	21	467 622,62	2 146 577,43	25,72	н32	467 629,52	2 146 626,88	5,30
2	467 141,64	2 146 581,53	54,13	н7	467 625,60	2 146 602,98	11,26	н33	467 626,24	2 146 622,72	6,02
3	467 195,49	2 146 576,05	42,88	н8	467 627,52	2 146 614,08	5,79	н34	467 622,98	2 146 617,66	4,12
4	467 237,81	2 146 569,17	28,71	н9	467 630,68	2 146 618,93	6,70	н35	467 621,98	2 146 613,66	35,45
5	467 265,85	2 146 563,01	57,88	н10	467 634,93	2 146 624,11	4,32	н36	467 618,15	2 146 578,42	8,20
6	467 321,54	2 146 547,24	30,24	н11	467 636,73	2 146 628,04	10,92	н37	467 617,33	2 146 570,26	83,22
7	467 349,31	2 146 535,28	40,26	н12	467 636,93	2 146 638,96	33,06	н38	467 607,22	2 146 487,66	10,39
8	467 381,30	2 146 510,83	9,59	н13	467 640,62	2 146 671,81	19,55	н39	467 604,35	2 146 477,67	10,41
9	467 387,44	2 146 503,46	14,80	н14	467 641,03	2 146 691,36	25,59	н40	467 599,39	2 146 468,52	44,17
10	467 394,45	2 146 490,42	40,97	н15	467 640,12	2 146 716,93	8,64	н41	467 564,12	2 146 441,93	10,23
11	467 411,54	2 146 453,19	12,98	н16	467 631,61	2 146 715,44	93,16	н42	467 555,30	2 146 436,74	12,92
12	467 420,13	2 146 443,46	8,22	н17	467 538,66	2 146 709,25	4,39	22	467 542,51	2 146 434,94	1,95
13	467 426,77	2 146 438,62	55,09	н18	467 539,06	2 146 704,88	12,53	23	467 542,51	2 146 436,89	55,25
14	467 481,60	2 146 433,30	15,39	н19	467 551,56	2 146 705,77	8,29	24	467 487,43	2 146 441,27	57,82
15	467 496,90	2 146 431,60	11,68	н20	467 559,84	2 146 705,38	3,19	25	467 430,02	2 146 448,13	11,93
16	467 508,42	2 146 429,67	34,20	н21	467 563,03	2 146 705,38	1,94	26	467 421,22	2 146 456,19	37,14
17	467 542,50	2 146 426,80	10,07	н22	467 564,56	2 146 704,18	11,23	27	467 404,17	2 146 489,18	36,48
18	467 552,50	2 146 428,00	11,79	н23	467 575,78	2 146 704,61	11,77	28	467 384,72	2 146 520,04	39,44
19	467 563,40	2 146 432,50	22,08	н24	467 587,51	2 146 705,54	41,83	29	467 355,72	2 146 546,77	32,37
н1	467 581,15	2 146 445,63	25,43	н25	467 629,23	2 146 708,62	4,91	30	467 324,90	2 146 556,68	58,84
н2	467 601,12	2 146 461,38	4,72	н26	467 633,46	2 146 706,13	4,54	31	467 268,29	2 146 572,71	29,29
н3	467 604,20	2 146 464,96	6,13	н27	467 635,74	2 146 702,20	32,85	32	467 239,68	2 146 579,00	43,14
н4	467 607,35	2 146 470,22	9,58	н28	467 635,32	2 146 669,35	21,61	33	467 197,10	2 146 585,92	54,60
н5	467 611,02	2 146 479,07	18,84	н29	467 632,85	2 146 647,88	8,01	34	467 142,78	2 146 591,47	4,46
н6	467 614,43	2 146 497,60	47,68	н30	467 631,93	2 146 639,92	9,59	35	467 139,14	2 146 594,04	14,16
20	467 619,92	2 146 544,96		н31	467 630,56	2 146 630,43		1	467 138,50	2 146 579,89	

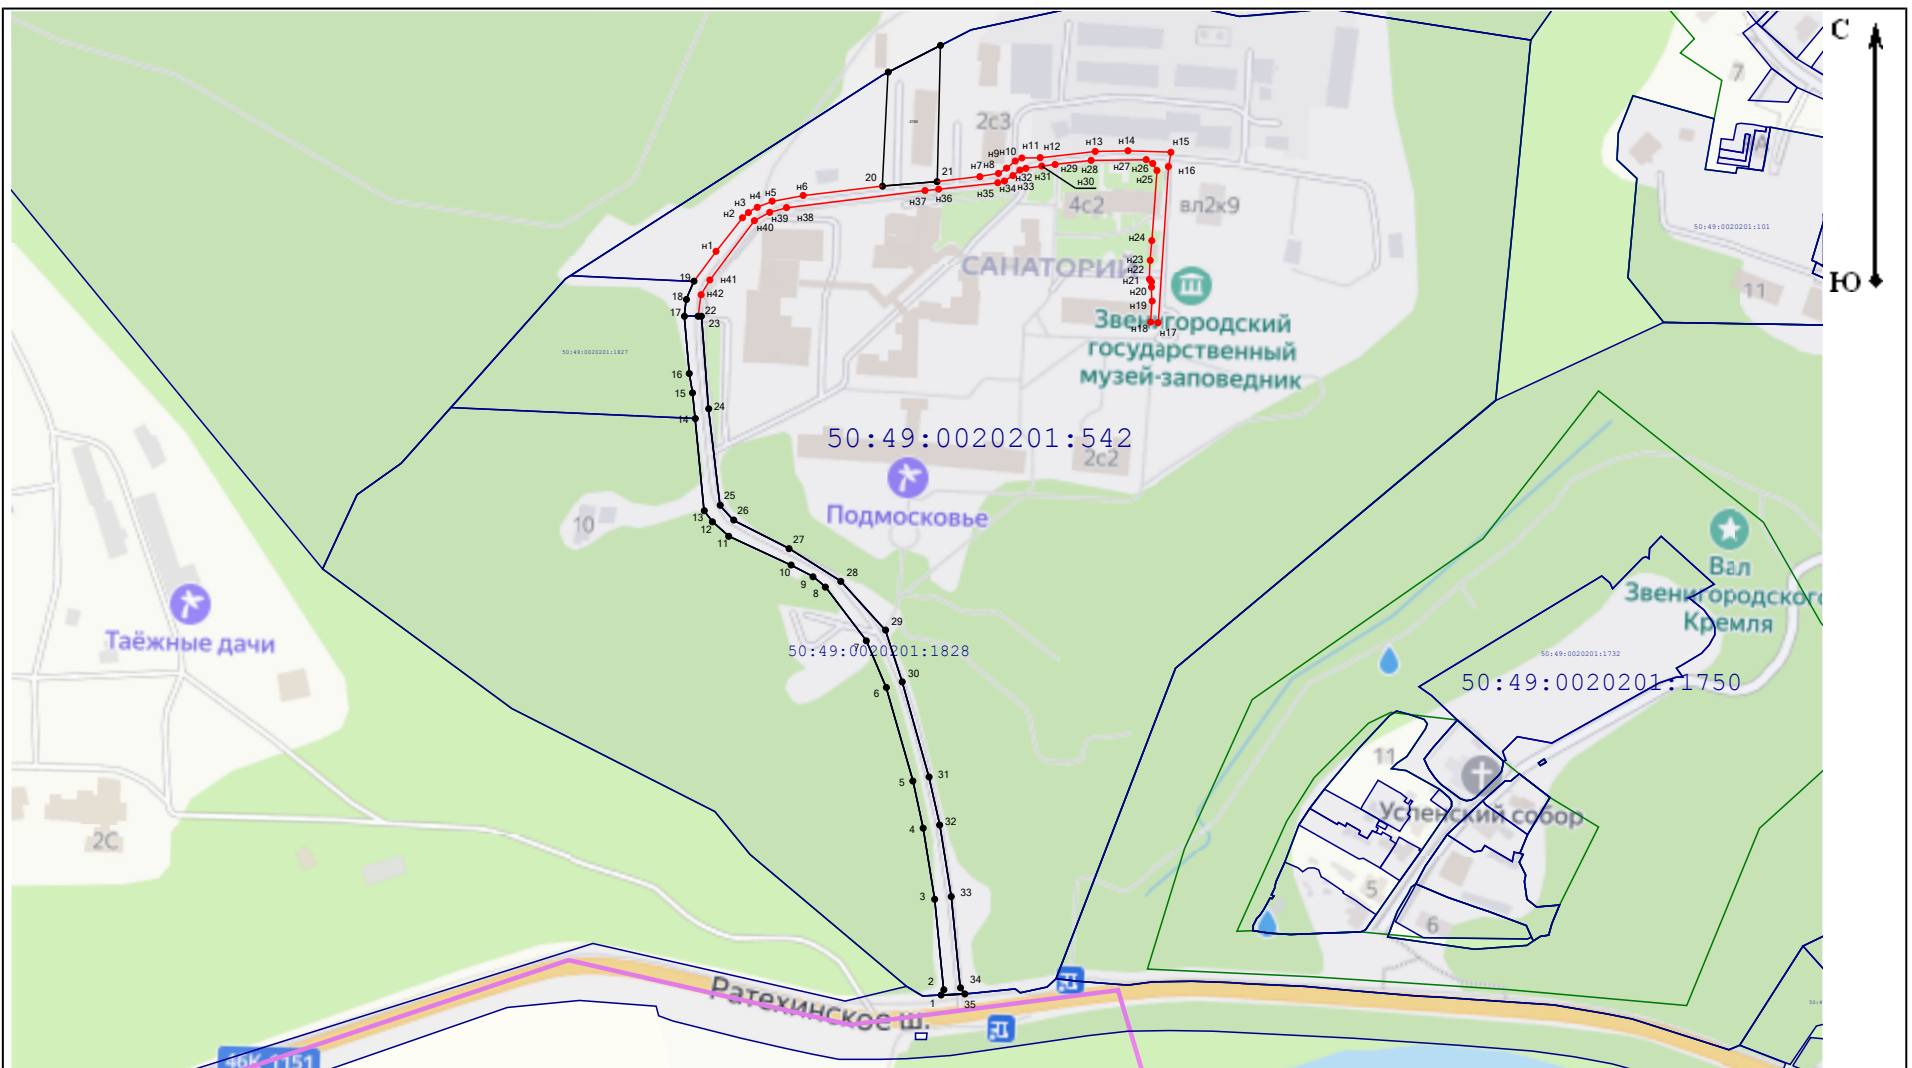

Условные обозначения:

50:20:0020410 - кадастровый номер кадастрового квартала

- обозначение границы кадастрового квартала

- граница земельных участков, установленная в соответствии с федеральным законодательством, включенная в ЕГРН

- вновь образованная часть границы, имеющиеся в ЕГРН сведения о которой достаточны для определения ее местоположения

н1 - обозначение характерной точки границы, сведения о которой позволяют однозначно определить местоположение

6 - существующая точка, имеющиеся в ЕГРН сведения о которой позволяют однозначно определить ее местоположение

50:20:0020401:1250 - кадастровые номера земельных участков