


Раздел 4

План границ объекта

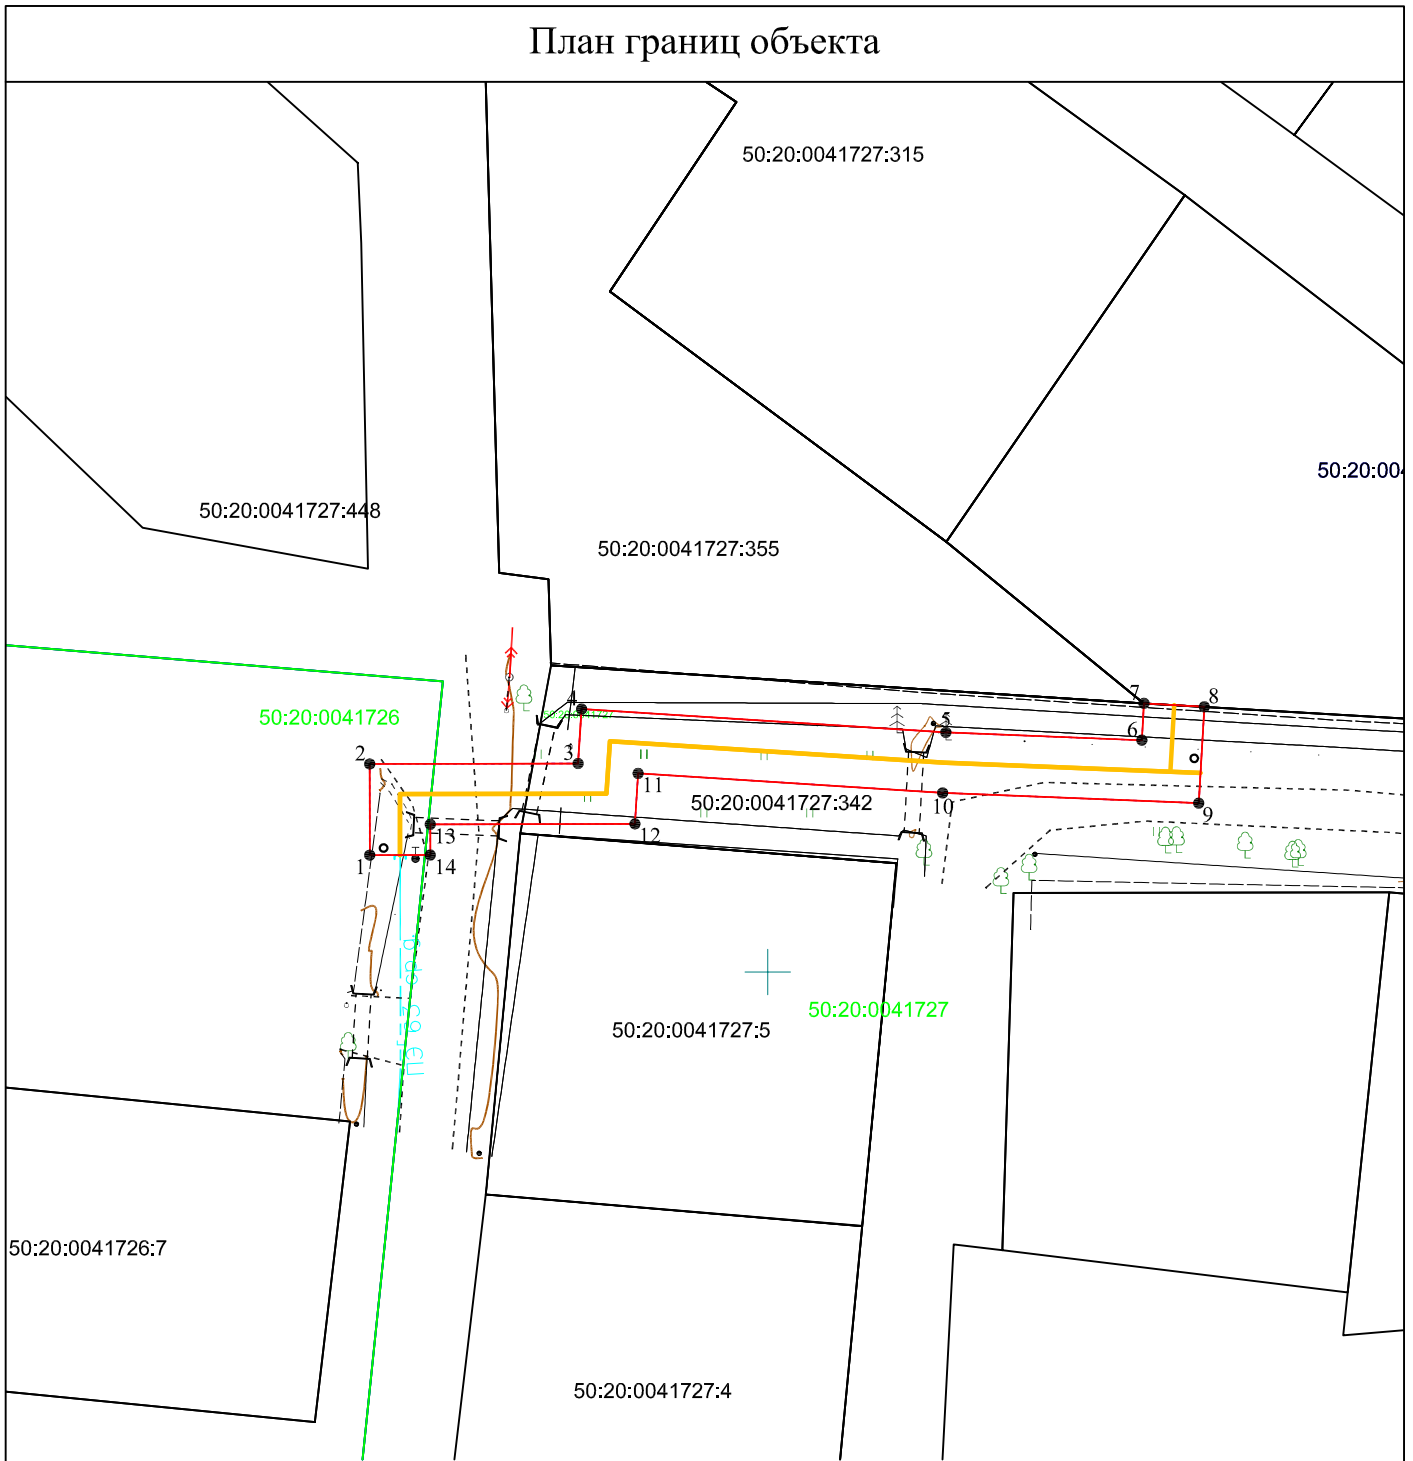

Используемые условные знаки и обозначения:

Масштаб 1:200

- 1 - характерная точка контура, сведения о которой позволяют однозначно определить её на местности
- (red) - граница публичного сервитута
- 1 - обозначение новой характерной точки
- (black) - граница земельного участка

50:20:0041727:805 - кадастровый номер земельного участка

— (green) - граница кадастрового квартала

50:20:0041727 - номер кадастрового квартала

— (orange) - проектируемое сооружение Газопровод среднего давления

Подпись _____ Дата «30» июня 2023 г.



Место для оттиска печати лица, составившего описание местоположения границ объекта