

ОПИСАНИЕ МЕСТОПОЛОЖЕНИЯ ГРАНИЦ

Публичный сервитут с целью строительства линейного объекта "Газопровод среднего давления $P \leq 0,3$ МПа по адресу: Московская область, Одинцовский городской округ, в районе д.Скоротово, СПК "Родничок", до границ уч.30". Срок сервитута — 10 лет


(наименование объекта местоположение границ, которого описано (далее - объект)

Раздел 1

Сведения об объекте		
№ п/п	Характеристики объекта	Описание характеристик
1	2	3
1	Местоположение объекта	<i>Российская Федерация, Московская область, р-н Одинцовский, д Скоротово</i>
2	Площадь объекта \pm величина погрешности определения площади ($P \pm \Delta P$)	<i>251 кв.м. \pm 6 кв.м.</i>
3	Иные характеристики объекта	<i>Вид зоны: Публичный сервитут Номер зоны: 1 Содержание ограничений: Публичный сервитут с целью строительства линейного объекта "Газопровод среднего давления $P \leq 0,3$ МПа по адресу: Московская область, Одинцовский городской округ, в районе д.Скоротово, СПК "Родничок", до границ уч.30". Срок сервитута — 10 лет</i>

Раздел 4

План границ объекта

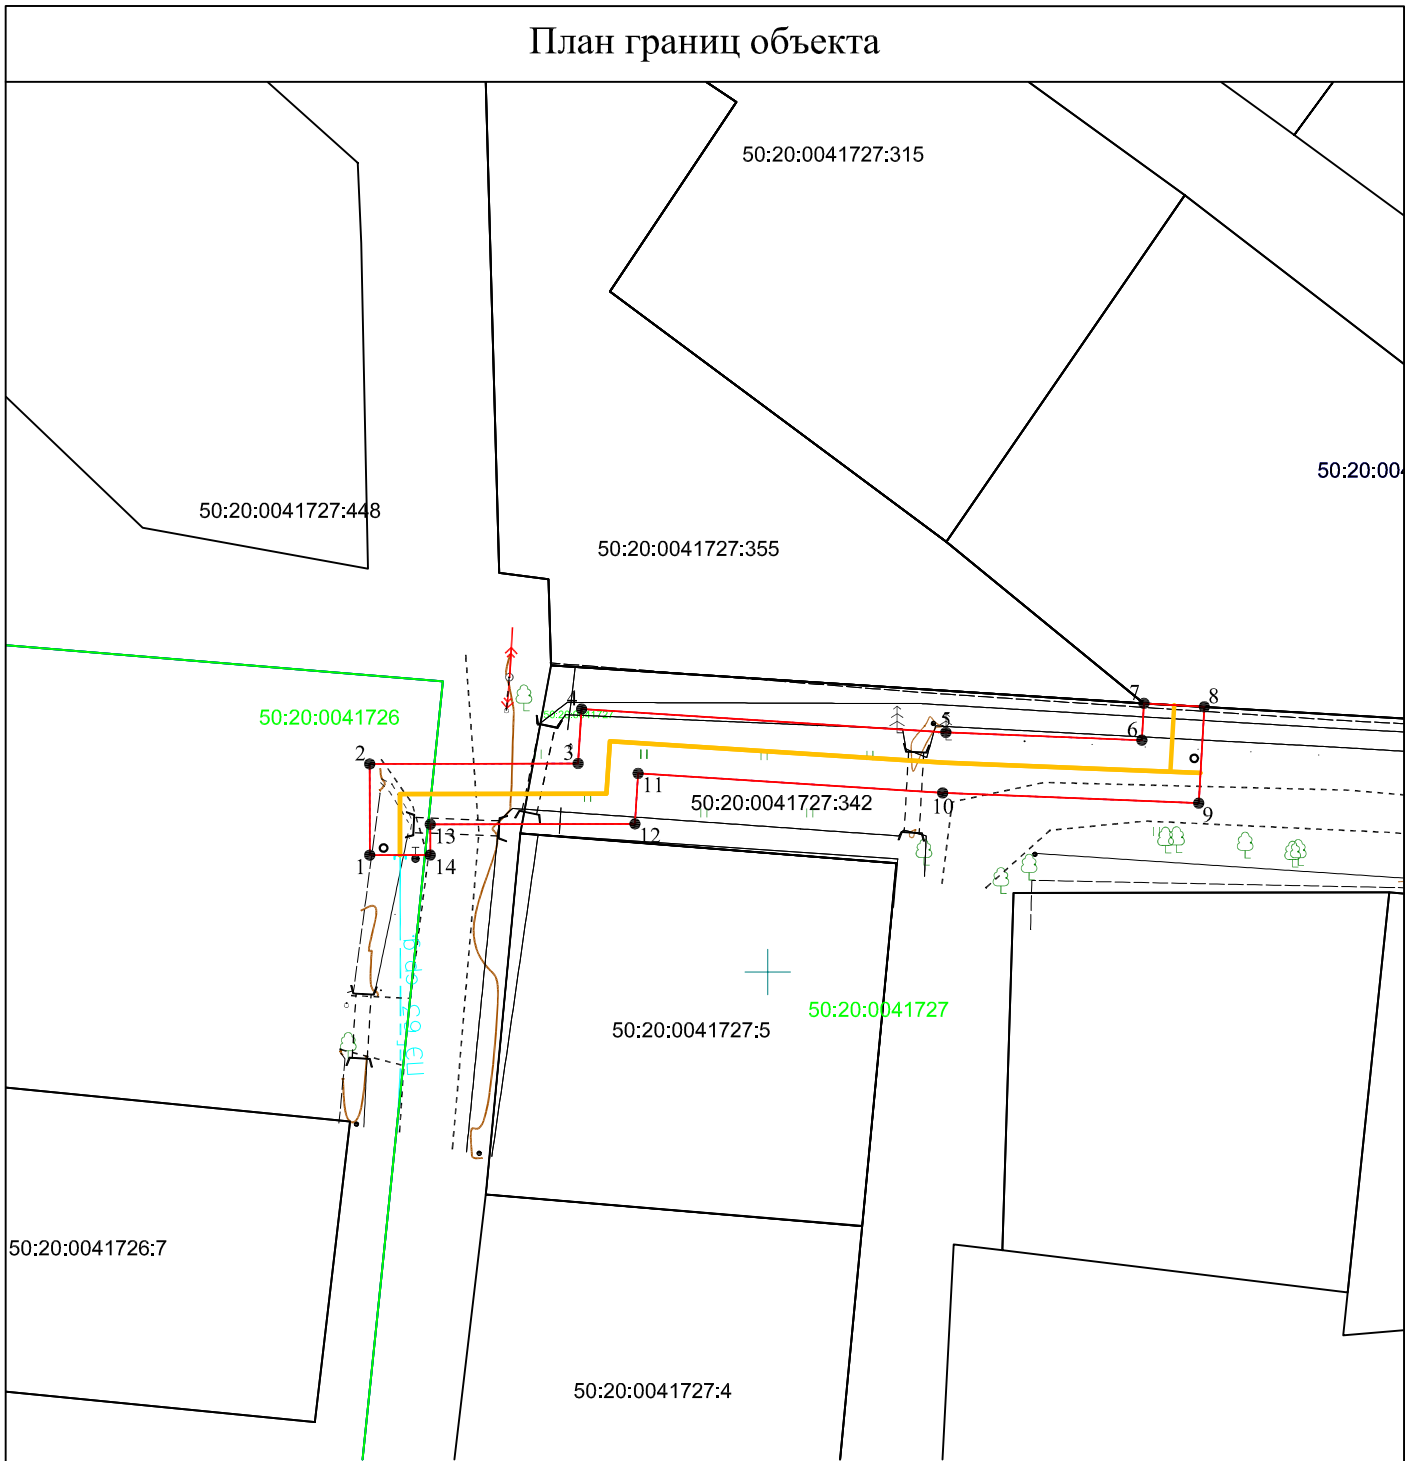

Используемые условные знаки и обозначения:

Масштаб 1:200

- 1 - характерная точка контура, сведения о которой позволяют однозначно определить её на местности
- (red) - граница публичного сервитута
- 1 - обозначение новой характерной точки
- (black) - существующая часть контура, имеющиеся в ЕГРН сведения о которой достаточны для определения её местоположения

50:20:0041727:805 - кадастровый номер земельного участка

- (green) - граница кадастрового деления
- 50:20:0041727 - номер кадастрового квартала
- (orange) - проектируемое сооружение Газопровод среднего давления

Подпись _____ Дата «30» июня 2023 г.

Место для оттиска печати лица, составившего описание местоположения границ объекта

Прохождение границы		Описание прохождения границы
от точки	до точки	
1	2	3
1	2	-
2	3	-
3	4	-
4	5	-
5	6	-
6	7	-
7	8	-
8	9	-
9	10	-
10	11	-
11	12	-
12	13	-
13	14	-
14	1	-