

ОПИСАНИЕ МЕСТОПОЛОЖЕНИЯ ГРАНИЦ

: "

Р 0,3

Р 1,2

(наименование объекта, местоположение границ которого описано (далее - объект))

Раздел 1

Сведения об объекте

| № п/п | Характеристики объекта | Описание характеристик |
|----------|---|---|
| 1 | 2 | 3 |
| 1 | Местоположение объекта | Московская область, Одинцовский г.о., г. Кубинка, ул. Тросна. |
| 2 | Площадь объекта ± величина погрешности определения площади (Р ± ДР) | 4981 м ² |
| 3 | Иные характеристики объекта | Вид объекта реестра границ: Зона с особыми условиями использования территории. Содержание ограничений использования объектов недвижимости в пределах зоны или территории: Публичный сервитут для целей размещения линейных объектов системы газоснабжения, их неотъемлемых технологических частей. Срок установления 10 лет. |

Раздел 2

Сведения о местоположении границ объекта




1. Система координат МСК-50, зона 1

2.1. Сведения о характерных точках границ объекта

| Обозначение характерных точек границ | Координаты, м | | Метод определения координат характерной точки | Средняя квадратическая погрешность положения характерной точки (Mt), м | Описание обозначения точки на местности (при наличии) |
|--|---------------|------------|---|---|--|
| | X | Y | | | |
| 1 | 2 | 3 | 4 | 5 | 6 |
| | | | Метод спутниковых геодезических измерений (определений) | 0,10 | - |
| зу1 | | | | 0,10 | |
| 1 | 447491,75 | 2136364,92 | | 0,10 | |
| 2 | 447491,69 | 2136366,04 | | 0,10 | |
| 3 | 447584,42 | 2136410,17 | | 0,10 | |
| 4 | 447557,35 | 2136394,78 | | 0,10 | |
| 5 | 447493,81 | 2136365,9 | | 0,10 | |
| 6 | 447493,27 | 2136365,66 | | 0,10 | |
| 1 | 447491,75 | 2136364,92 | | 0,10 | |
| зу2 | | | | 0,10 | |
| 7 | 447468,61 | 2136284,8 | | 0,10 | |
| 8 | 447472,92 | 2136284,81 | | 0,10 | |
| 9 | 447474,21 | 2136288,04 | | 0,10 | |
| 10 | 447469,95 | 2136288,16 | | 0,10 | |
| 7 | 447468,61 | 2136284,8 | | 0,10 | |
| зу3 | | | | 0,10 | |
| 11 | 447038,79 | 2136368,03 | | 0,10 | |
| 12 | 447042,8 | 2136364,07 | | 0,10 | |
| 13 | 447044,75 | 2136362,69 | | 0,10 | |
| 14 | 447044,95 | 2136362,06 | | 0,10 | |
| 15 | 447049,97 | 2136335,84 | | 0,10 | |
| 16 | 447052,67 | 2136316,73 | | 0,10 | |
| 17 | 447060,03 | 2136317,89 | | 0,10 | |
| 18 | 447085,53 | 2136323,9 | | 0,10 | |
| 19 | 447119,22 | 2136327,54 | | 0,10 | |
| 20 | 447100,97 | 2136324,19 | | 0,10 | |
| 21 | 447086,98 | 2136320,14 | | 0,10 | |
| 22 | 447060,8 | 2136313,96 | | 0,10 | |
| 23 | 447054,34 | 2136312,94 | 0,10 | | |
| 24 | 447054,81 | 2136309,92 | 0,10 | | |
| 25 | 447050,85 | 2136309,32 | 0,10 | | |
| 26 | 447050,39 | 2136312,32 | 0,10 | | |
| 27 | 447046,35 | 2136311,69 | 0,10 | | |
| 28 | 446996,16 | 2136300,08 | 0,10 | | |

| | | | | | |
|--|-----------|------------|----------|----------|----------|
| 68 | 446820,92 | 2136608,5 | | 0,10 | |
| 69 | 446822,12 | 2136593,93 | | 0,10 | |
| 70 | 446822,17 | 2136593,64 | | 0,10 | |
| 71 | 446824,85 | 2136575,39 | | 0,10 | |
| 72 | 446827,26 | 2136568,9 | | 0,10 | |
| 52 | 446827,26 | 2136568,9 | | 0,10 | |
| 3. Сведения о характерных точках части (частей) границы объекта | | | | | |
| 1 | 2 | 3 | 4 | 5 | 6 |
| – | – | – | – | – | – |

| Прохождение границы | | Описание прохождения границы |
|----------------------------|-----------------|-------------------------------------|
| от точки | до точки | |
| 1 | 2 | 3 |
| – | – | – |

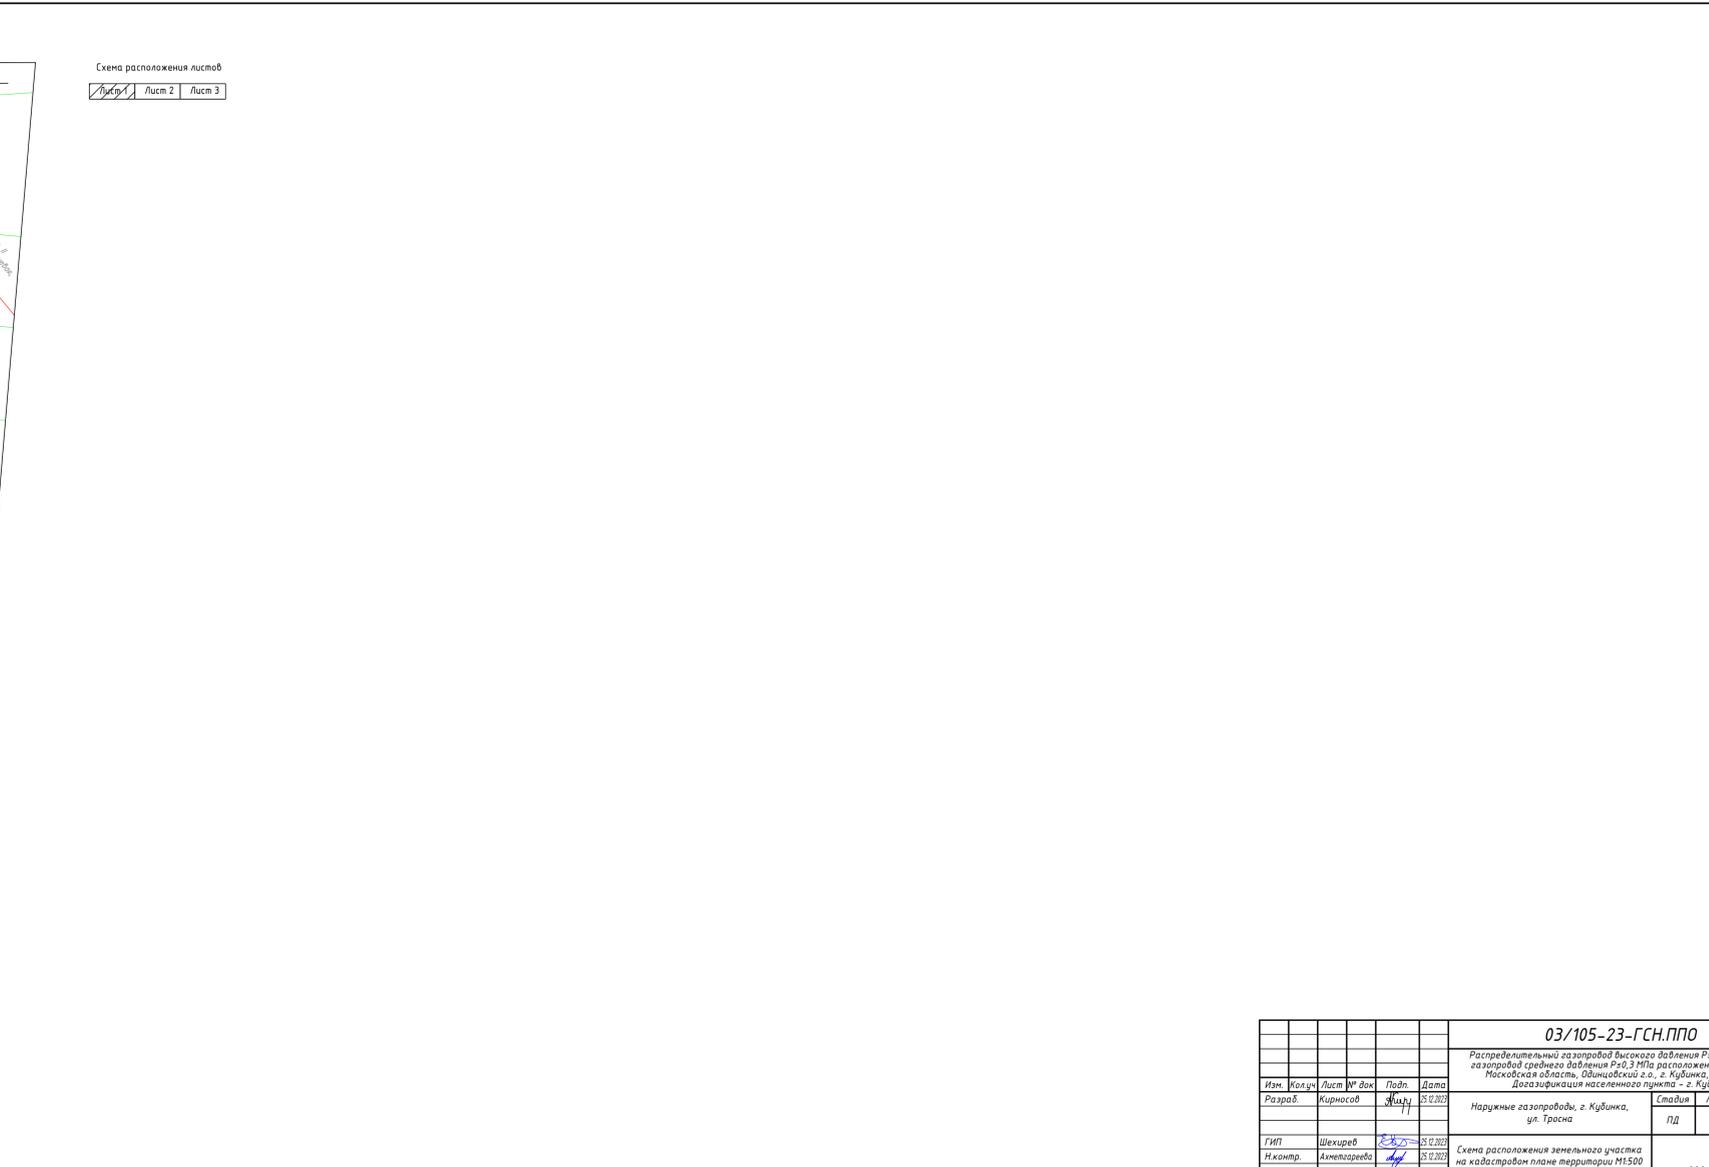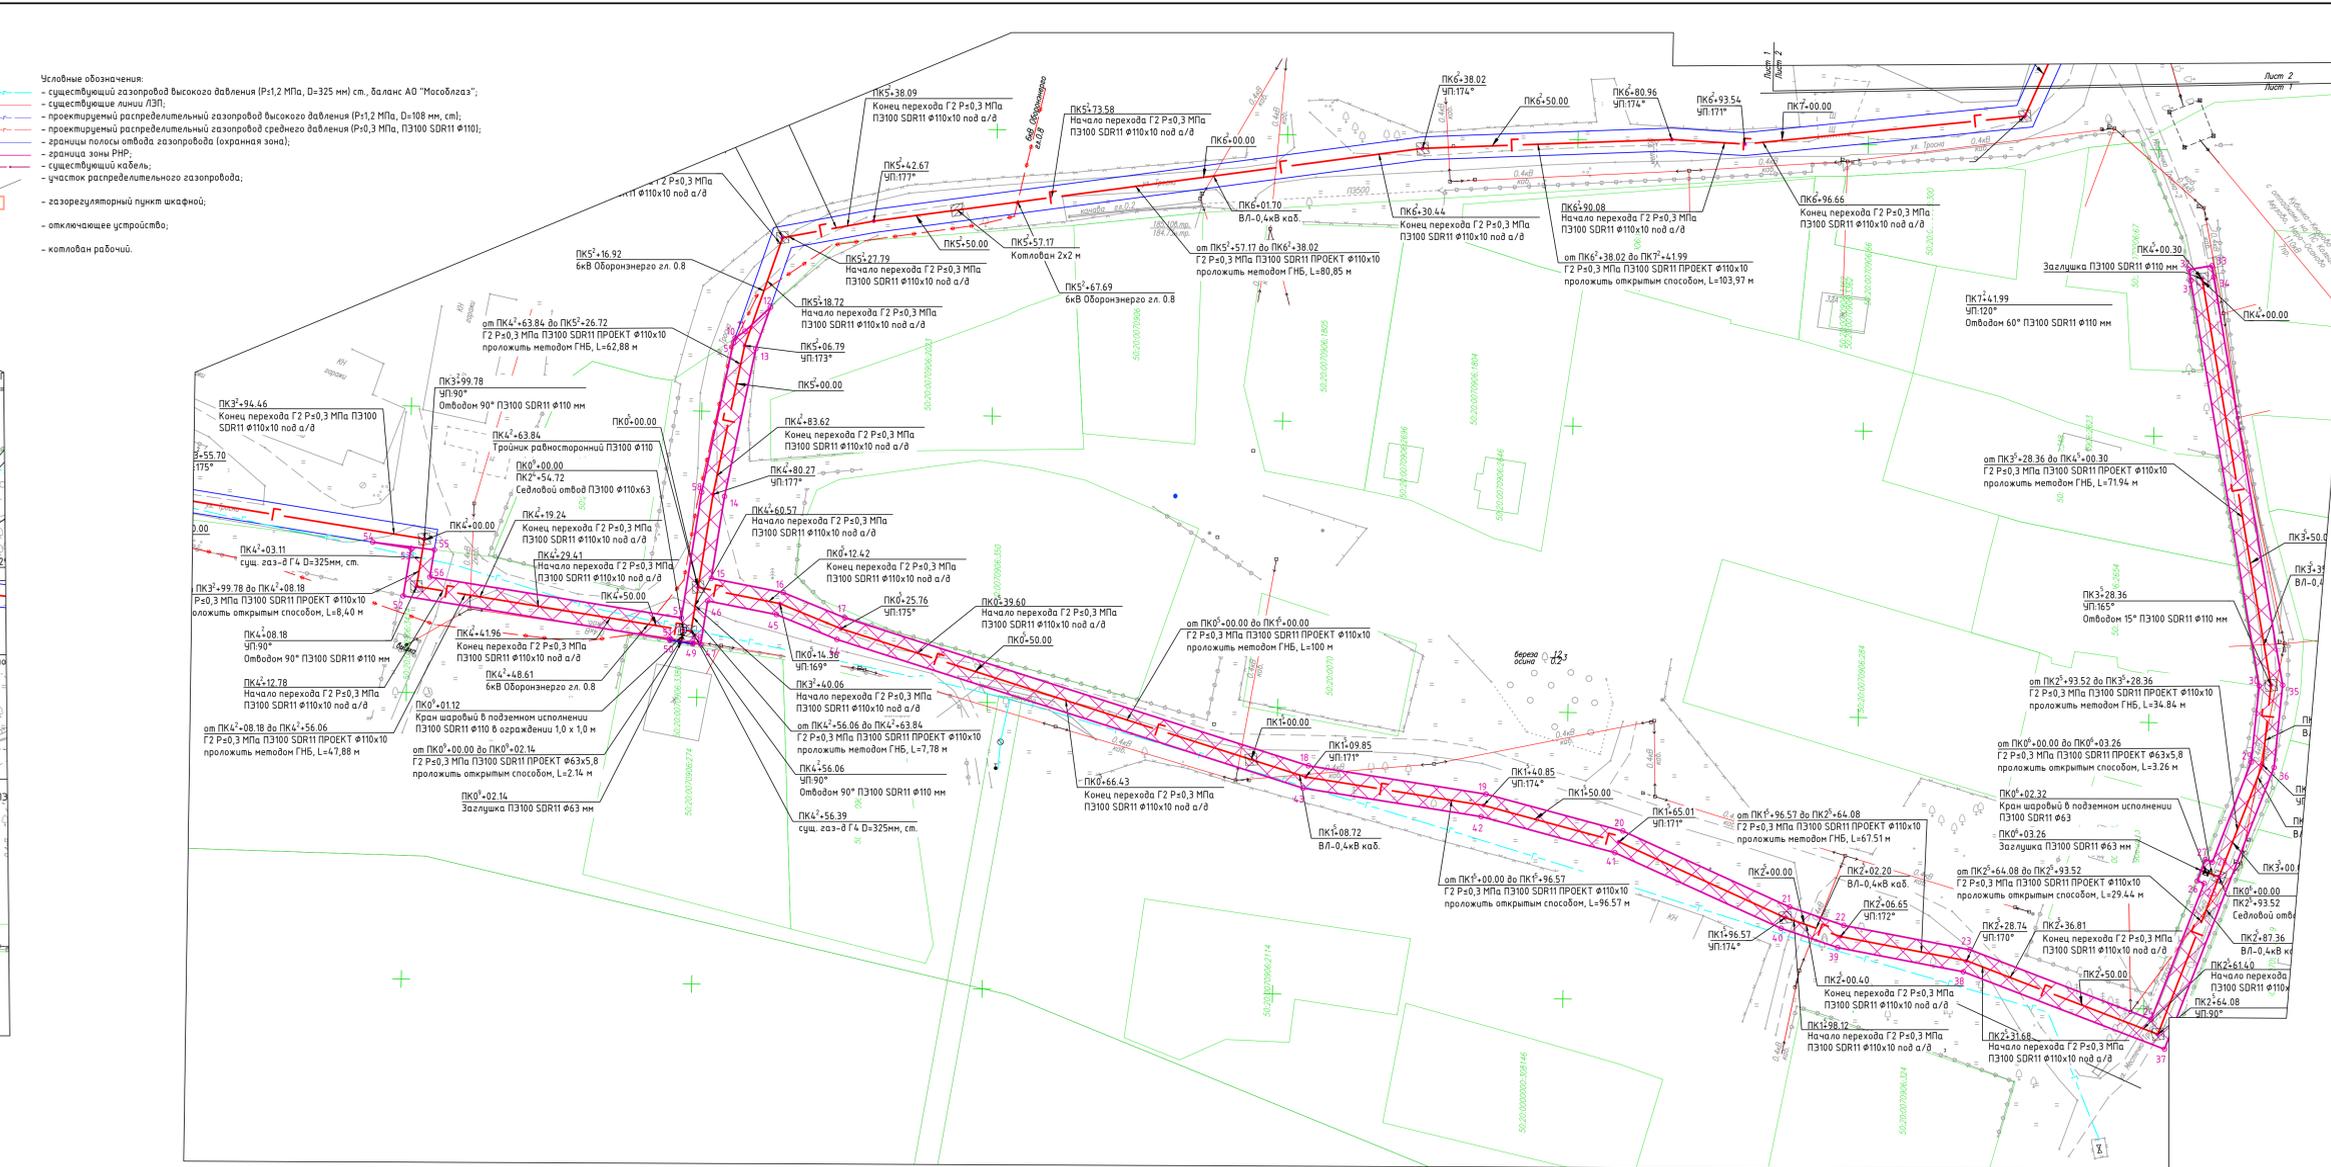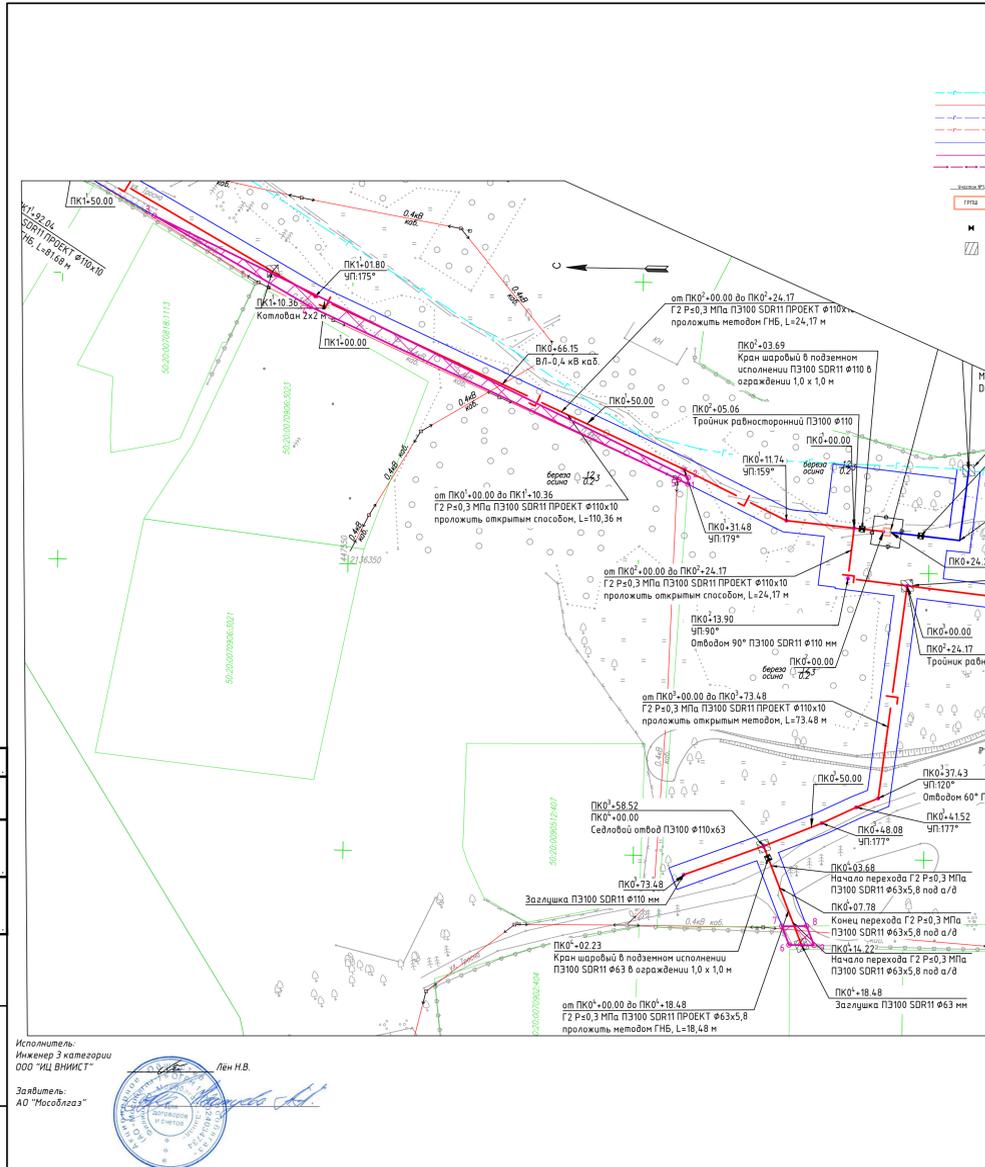

Исполнитель:
Инженер 3 категории
ООО «ИЦ ВНИИСТ»
Лин Н.В.

Задатель:
АО «Мособлгаз»



- Условные обозначения:
- существующий газопровод высокого давления (P=1,2 МПа, D=325 мм) ст. баланс АО «Мособлгаз»;
 - существующие линии ПЗН;
 - проектируемый распределительный газопровод высокого давления (P=1,2 МПа, D=108 мм, ст.);
 - проектируемый распределительный газопровод среднего давления (P=0,3 МПа, ПЗ100 SDR11 Ø110);
 - границы полосы отвода газопровода (охранная зона);
 - граница зоны РНР;
 - существующий кабель;
 - участок распределительного газопровода;
 - газорегуляторный пункт шкафной;
 - отключающее устройство;
 - котлован рабочий.

Схема расположения листов


Лист 2
Лист 3

| 03/105-23-ГСН.ППО | | | | |
|--|--------------|------|--------|------------|
| Распределительный газопровод высокого давления P=1,2 МПа, ГРПШ газопровод среднего давления P=0,3 МПа расположенный по адресу: Московская область, Одинцовский г.о., г. Кубинка, ул. Троица. Догазификация населенного пункта – г. Кубинка | | | | |
| Изм. | Кол.уч. | Лист | № док. | Подп. |
| Разраб. | Кирсанов | 1 | 1 | 5.12.2023 |
| ГИП | Шекирев | 1 | 1 | 25.12.2023 |
| Инж.пр. | Александрова | 1 | 1 | 25.12.2023 |

Наружные газопроводы, г. Кубинка, ул. Троица

Схема расположения земельного участка на кадастровом плане территории М1500

ООО «ИЦ ВНИИСТ»
Формат А3

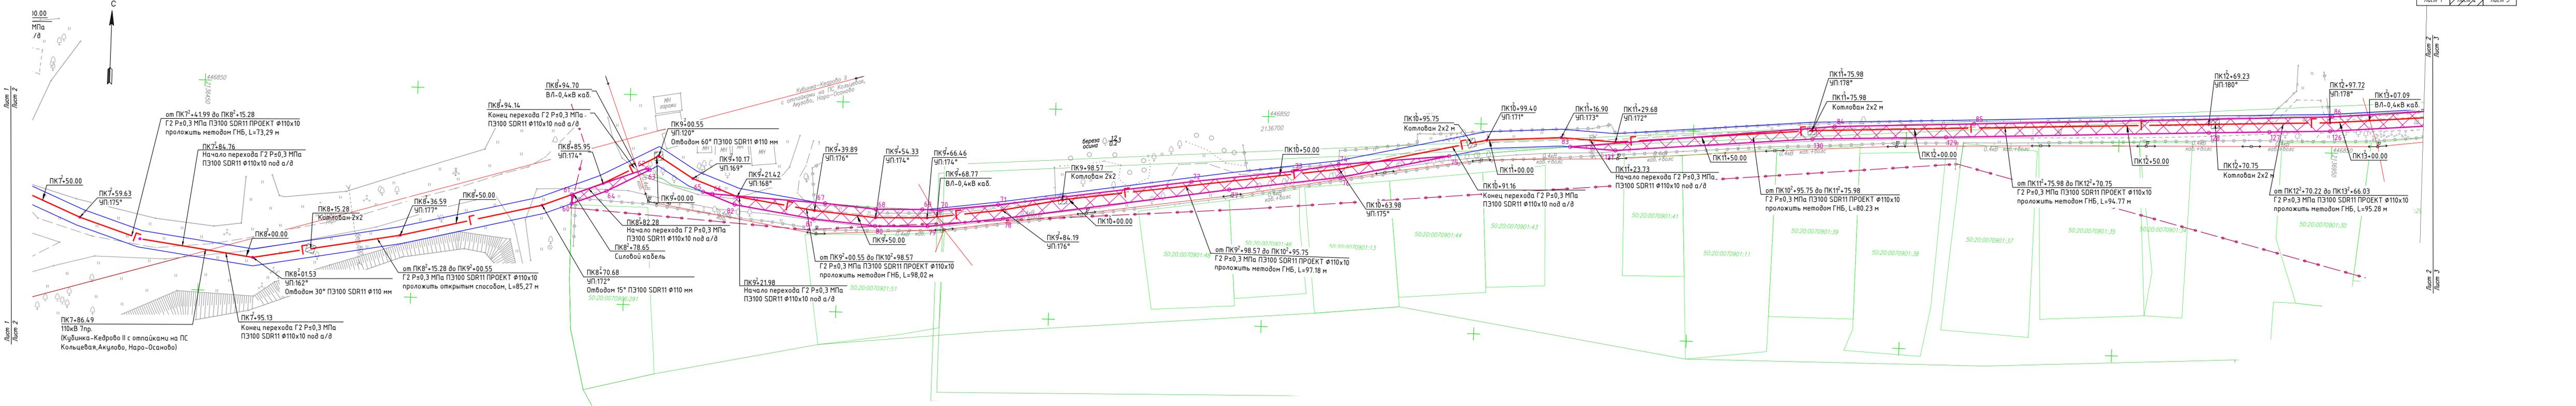


- Условные обозначения:
- существующий газопровод высокого давления (P=1,2 МПа, D=325 мм) ст. баланс АО "Мособлгаз";
 - существующие линии ЛЭП;
 - - - проектируемый распределительный газопровод высокого давления (P=1,2 МПа, D=108 мм, ст.);
 - - - проектируемый распределительный газопровод среднего давления (P=0,3 МПа, ПЭ100 SDR11 φ110);
 - - - границы полосы отвода газопровода (охранная зона);
 - граница зоны РНР;
 - - - существующий кабель;
 - - - участок распределительного газопровода;
 - ГРПШ - газорегуляторный пункт шкафной;
 - - отключающее устройство;
 - K - котлован рабочий.

Исполнитель:
Инженер 3 категории
ООО "ИЦ ВНИИСТ"

Заявитель:
АО "Мособлгаз"



| | | | | | | |
|----------|--------------|------------|-------|---|--|------------------------------------|
| | | | | 03/105-23-ГСН.ППО | | |
| | | | | Распределительный газопровод высокого давления P=1,2 МПа, ГРПШ, газопровод среднего давления P=0,3 МПа расположенный по адресу: Московская область, Одинцовский г.о., г. Кубинка, ул. Тросна. Догазификация населенного пункта - г. Кубинка | | |
| Изм. | Колуч | Лист № док | Подп. | Дата | Наружные газопроводы, г. Кубинка, ул. Тросна | Статья |
| Разраб. | Кирисов | | Шулу | 25.12.2023 | | Листов |
| | | | | ПД 2 3 | | |
| ГИП | Шехирев | | | 25.12.2023 | Схема расположения земельного участка на кадастровом плане территории М1:500 | ООО «ИЦ ВНИИСТ» Формат А4x4 |
| Н.контр. | Ахметгареева | | | 25.12.2023 | | |

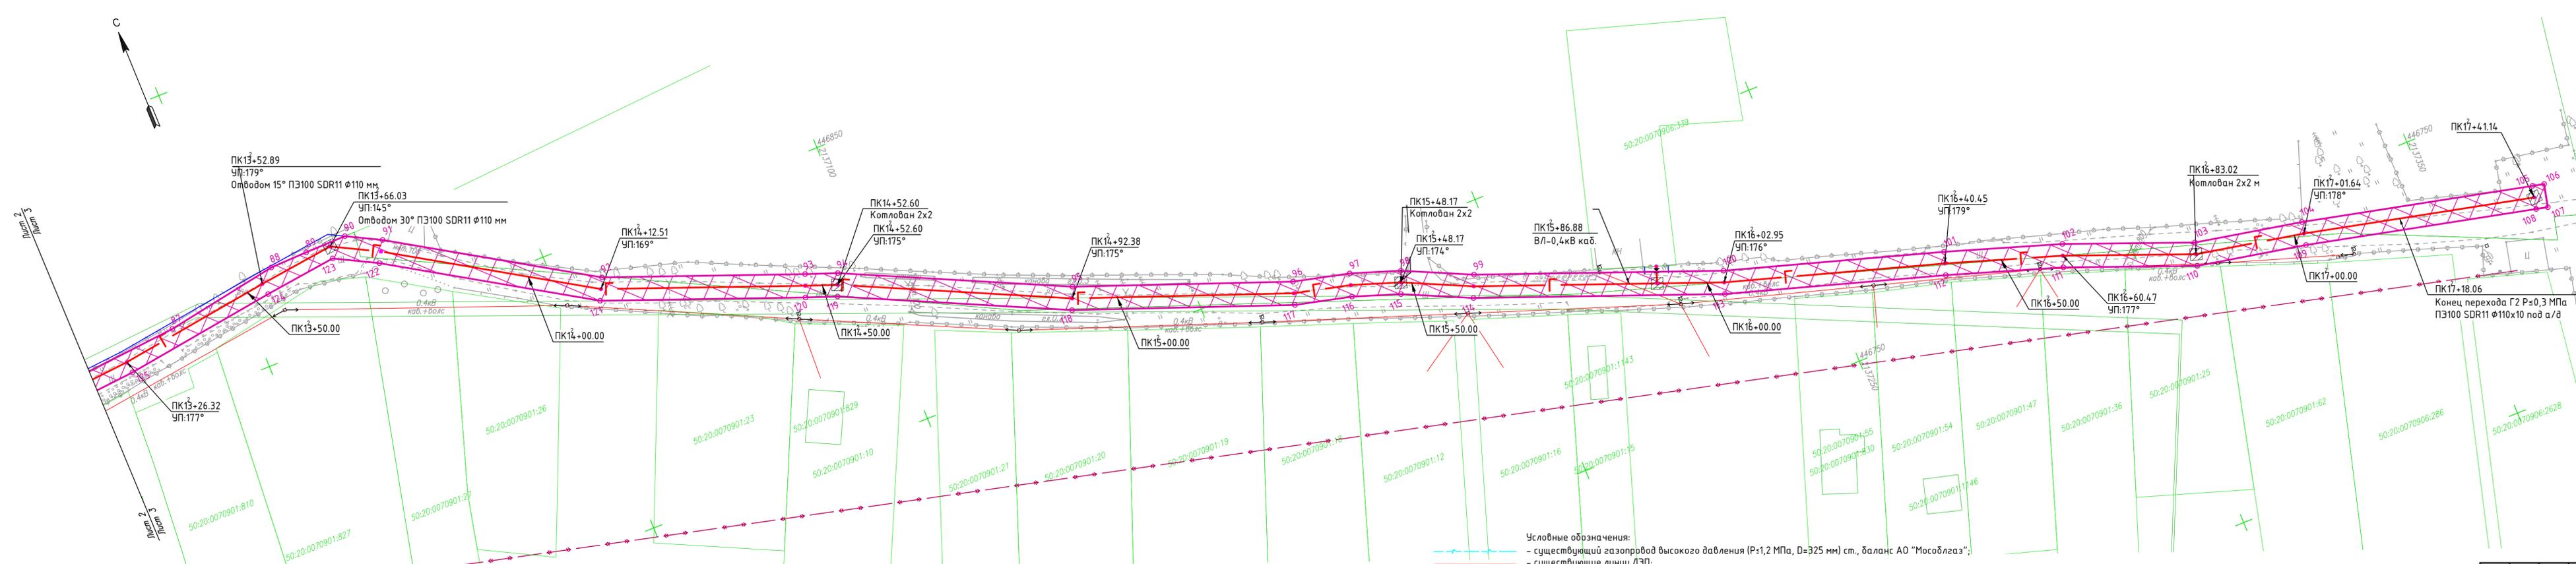

- Условные обозначения:
- существующий газопровод высокого давления (P$\geq 1,2$ МПа, D=325 мм) ст., баланс АО "Мособлгаз";
 - существующие линии ЛЭП;
 - проектируемый распределительный газопровод высокого давления (P$\geq 1,2$ МПа, D=108 мм, ст.);
 - проектируемый распределительный газопровод среднего давления (P$\leq 0,3$ МПа, ПЭ100 SDR11 Φ 110);
 - границы полосы отвода газопровода (охранная зона);
 - граница зоны РНР;
 - существующий кабель;
 - участок распределительного газопровода;
 - газорегуляторный пункт шкафной;
 - отключающее устройство;
 - котлован рабочий.

Исполнитель:
Инженер 3 категории
ООО "ИЦ ВНИИСТ"
Лён Н.В.

Заявитель:
АО "Мособлгаз"



| 03/105-23-ГСН.ППО | | | | Распределительный газопровод высокого давления P$\geq 1,2$ МПа, ГРПШ, газопровод среднего давления P$\leq 0,3$ МПа расположенный по адресу: Московская область, Одинцовский г.о., г. Кубинка, ул. Тросна. Догазификация населенного пункта - г. Кубинка | | | |
|-------------------|--------------|------------|--------------|---|--|------------------------------------|--------|
| Изм. | Колуч | Лист № док | Подп. | Дата | Стадия | Лист | Листов |
| | Кирносов | | Кирносов | 25.12.2023 | Наружные газопроводы, г. Кубинка, ул. Тросна | ПД | 3 |
| ГИП | Шехурев | | Шехурев | 25.12.2023 | Схема расположения земельного участка на кадастровом плане территории М1:500 | ООО «ИЦ ВНИИСТ» Формат А4х5 | |
| Н.контр. | Ахметгареева | | Ахметгареева | 25.12.2023 | | | |