


Согласовано
Подп. и дата
Взам. инв.
подл.

Таблица характеристик участков межевания

Номер формируемого земельного участка	Виды разрешенного использования земельного участка	Площадь формируемого земельного участка, кв.м	Вид ограничения на участке, га
1	Для размещения объектов предпринимательства, в том числе: здания с жилыми помещениями для временного проживания, вспомогательные объекты торгового обслуживания и социального назначения; благоустройство и озеленение придомовых территорий; подземные паркинги.	10019,2	жесткая зона 2-го пояса санитарной охраны, водоохранная зона - 0,09 га
2	Для размещения объектов предпринимательства, в том числе: здания с жилыми помещениями для временного проживания, вспомогательные объекты торгового обслуживания и социального назначения; участки восточных объектов социального назначения; благоустройство и озеленение придомовых территорий; подземные паркинги.	11006,4	жесткая зона 2-го пояса санитарной охраны, водоохранная зона - 0,10 га
3	Для размещения объектов предпринимательства, в том числе: здания с жилыми помещениями для временного проживания, вспомогательные объекты торгового обслуживания и социального назначения; благоустройство и озеленение придомовых территорий; подземные паркинги.	10053,2	жесткая зона 2-го пояса санитарной охраны, водоохранная зона - 0,63 га
4	Для размещения объектов предпринимательства, в том числе: здания с жилыми помещениями для временного проживания, вспомогательные объекты торгового обслуживания и социального назначения; благоустройство и озеленение придомовых территорий; подземные паркинги.	6016,9	жесткая зона 2-го пояса санитарной охраны, водоохранная зона - 0,63 га
5	Для размещения объектов предпринимательства, в том числе: здания с жилыми помещениями для временного проживания, вспомогательные объекты торгового обслуживания и социального назначения; благоустройство и озеленение придомовых территорий; подземные паркинги.	9078,3	
6	Для размещения объектов предпринимательства, в том числе: здания с жилыми помещениями для временного проживания, вспомогательные объекты торгового обслуживания и социального назначения; участки восточных объектов социального назначения; благоустройство и озеленение придомовых территорий; подземные паркинги.	13306,3	
7	Для размещения объектов предпринимательства, в том числе: здания с жилыми помещениями для временного проживания, вспомогательные объекты торгового обслуживания и социального назначения; благоустройство и озеленение придомовых территорий; подземные паркинги.	10505,4	
8	Для размещения объектов предпринимательства, в том числе: здания с жилыми помещениями для временного проживания, вспомогательные объекты торгового обслуживания и социального назначения; участки восточных объектов социального назначения; благоустройство и озеленение придомовых территорий; подземные паркинги.	12251,1	
9	Для размещения объектов предпринимательства, в том числе: офисные здания со вспомогательными объектами торгового обслуживания; благоустройство и озеленение придомовых территорий; подземные паркинги.	14016	
10	Для размещения объектов образования	5014,3	
11	Для размещения объектов предпринимательства, в том числе: объекты вспомогательного назначения; объекты торгового обслуживания; спортивные сооружения; открытые площадки и эксплуатируемые кровли зданий, используемые для спортивно-оздоровительных целей; благоустройство и озеленение придомовых территорий; подземные паркинги.	19184,3	
12	Для размещения объектов здравоохранения	746,3	
13	Для размещения объектов коммунального обслуживания	832,8	
14	Для размещения объектов коммунального обслуживания	2206,9	жесткая зона 2-го пояса санитарной охраны, водоохранная зона - 0,23 га
18	Общее пользование территории (ландшафтный парк)	4526,9	
19	Общее пользование территории (улично-дорожная сеть)	73871,5	жесткая зона 2-го пояса санитарной охраны, водоохранная зона - 1,42 га
20	Общее пользование территории, в том числе: пешеходные тротуары; пешеходные переходы; парки, скверы, площади, бульвары; другие места, постоянно открытые для посещения без взимания платы	11675,3	жесткая зона 2-го пояса санитарной охраны, водоохранная зона - 0,78 га
21	Общее пользование территории, в том числе: пешеходные тротуары; пешеходные переходы; парки, скверы, площади, бульвары; другие места, постоянно открытые для посещения без взимания платы	2109,4	
22	Общее пользование территории, в том числе: пешеходные тротуары; пешеходные переходы; парки, скверы, площади, бульвары; другие места, постоянно открытые для посещения без взимания платы	1130,4	
23	Общее пользование территории, в том числе: пешеходные тротуары; пешеходные переходы; парки, скверы, площади, бульвары; другие места, постоянно открытые для посещения без взимания платы	776,2	жесткая зона 2-го пояса санитарной охраны, водоохранная зона - 0,07 га
24	Общее пользование территории, в том числе: пешеходные тротуары; пешеходные переходы; парки, скверы, площади, бульвары; другие места, постоянно открытые для посещения без взимания платы	8429,4	жесткая зона 2-го пояса санитарной охраны, водоохранная зона - 0,12 га
Итого		227818,8	

Чертеж межевания

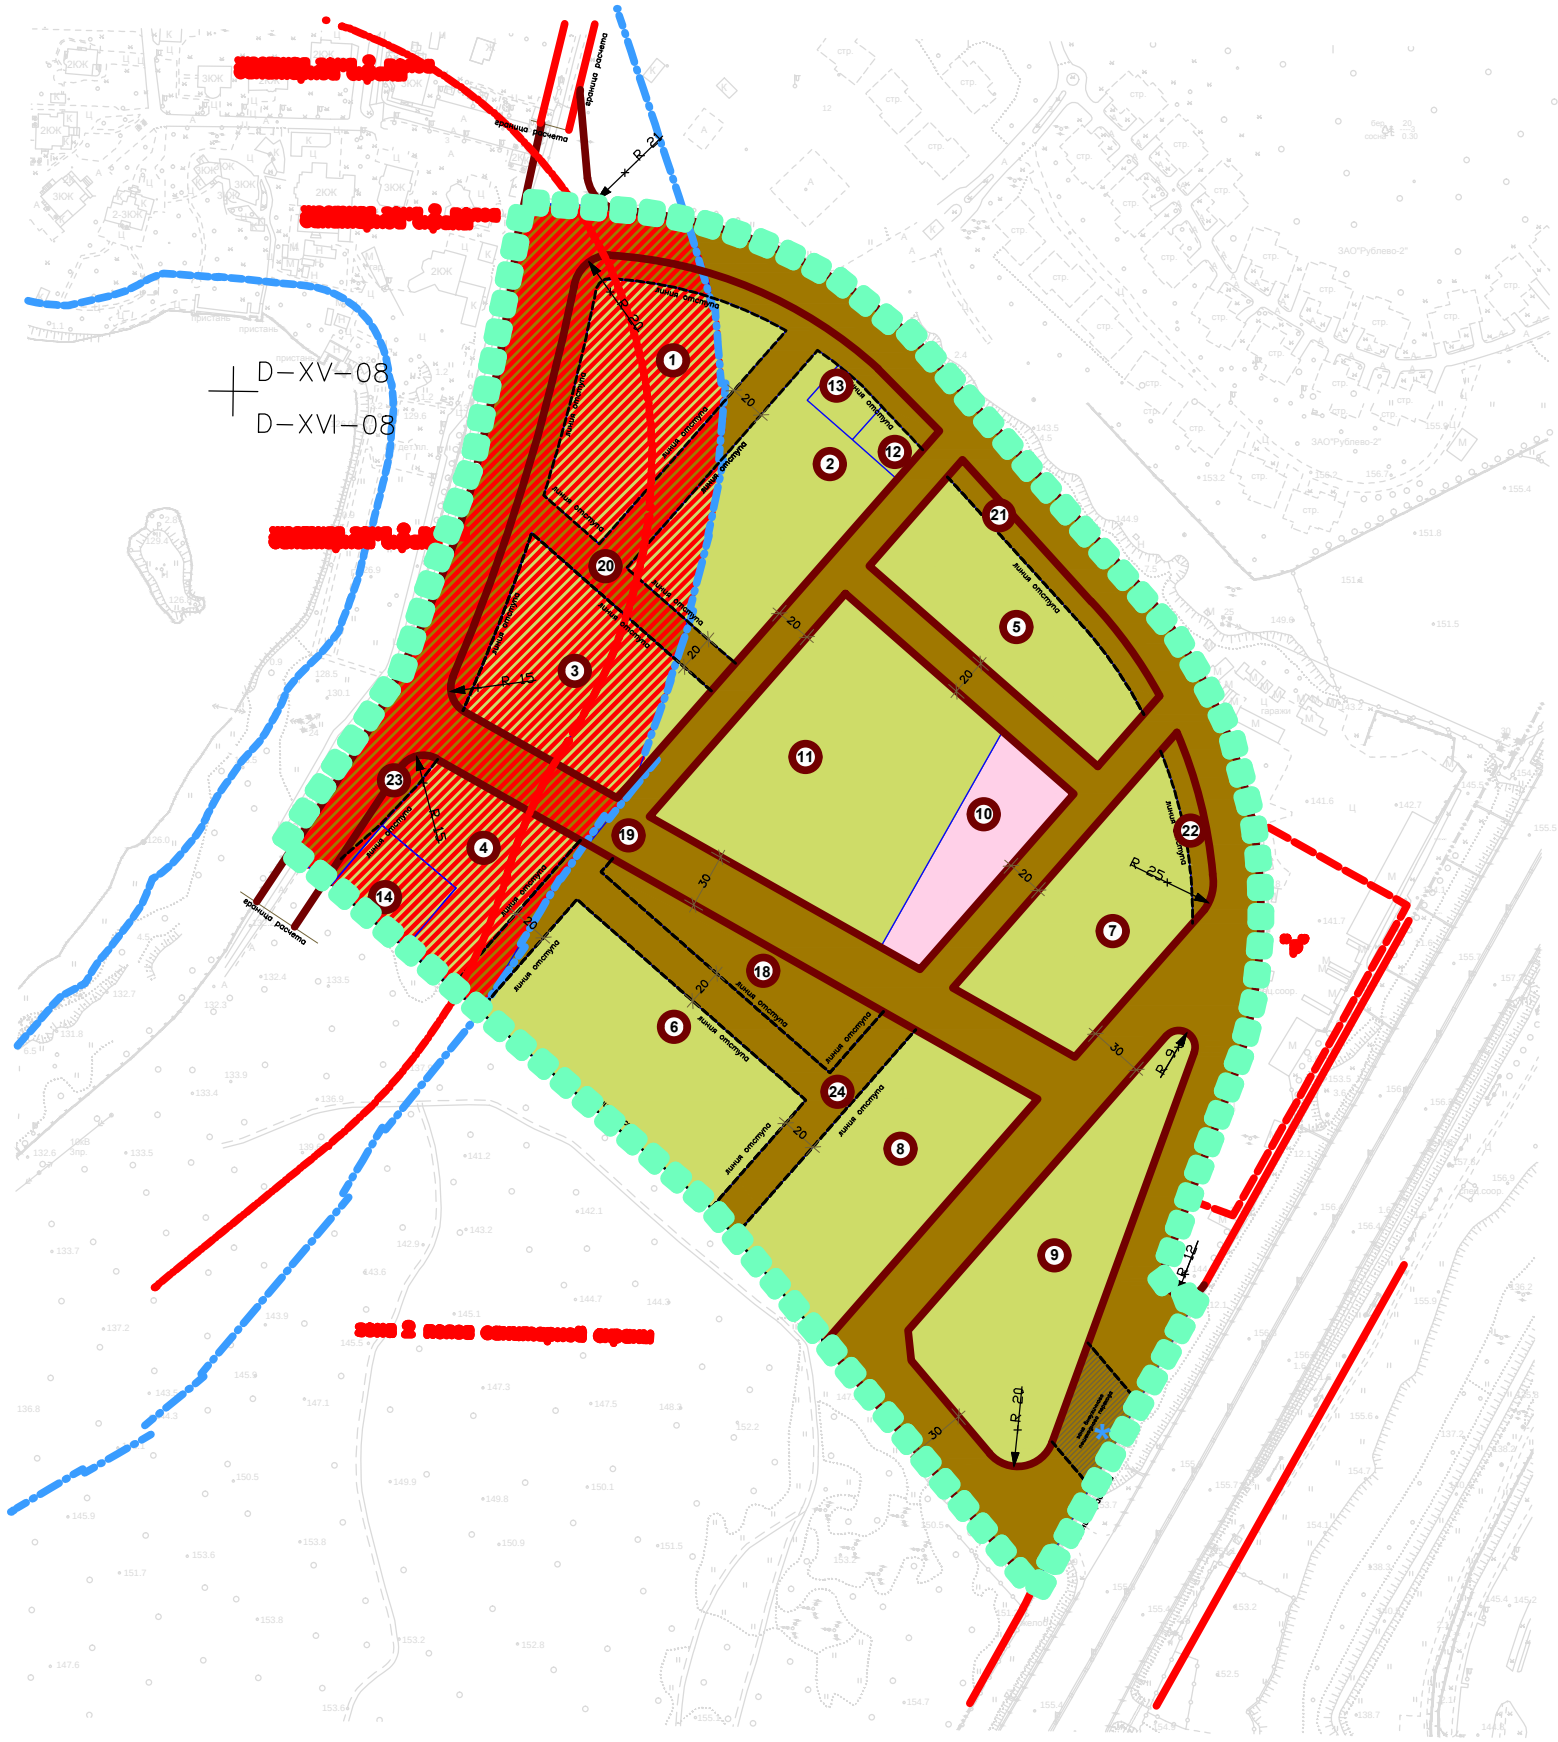

ГРАНИЦЫ:

- Разработки проекта
- Образуемых земельных участков, планируемых для предоставления физическим и юридическим лицам для строительства, в том числе границы земельных участков, на которых расположены линейные объекты.
- Номер участка планируемого объекта

ЛИНИИ ГРАДОСТРОИТЕЛЬНОГО РЕГУЛИРОВАНИЯ:

- Действующие красные линии улиц и дорог
- Жесткая зона 2-го пояса санитарной охраны
- Планируемые красные линии *
- Линии отступа от красных линий
- Зона надземного пешеходного перехода

ГРАНИЦЫ ЗОН С ОСОБЫМИ УСЛОВИЯМИ ИСПОЛЬЗОВАНИЯ

- Водоохранные зоны
- Береговая полоса общего пользования
- Территории земельных участков объектов предпринимательства
- Территория общего пользования
- Территория земельных участков объектов образования
- Территории зоны с особыми условиями использования земельных участков
- Подлежащие обременению использования воздушного пространства (пешеходный переход)

СРЭ-12-15 Том 3			
Изм. Куч.	Лист №док.	Подп.	Дата
Составил	Ладина О.В.	Подп.	07.15
Зам. ген. дир.	Цветкова Т.Б.	Подп.	07.15
Архитектор	Цветкова Т.Б.	Подп.	07.15
Проект межевания территории			
3.1 Чертеж межевания			
Тип	Панфилова М.В.	Подп.	07.15
1-й зам. ген. дир.	Корякина А.В.	Подп.	07.15
Копировал:			
Формат А0			