
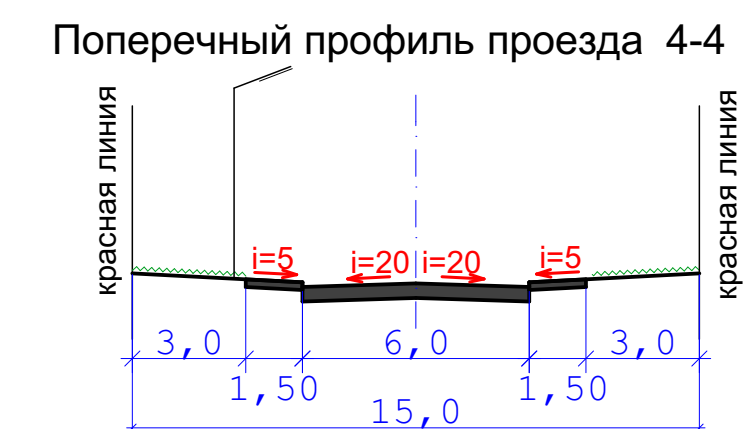
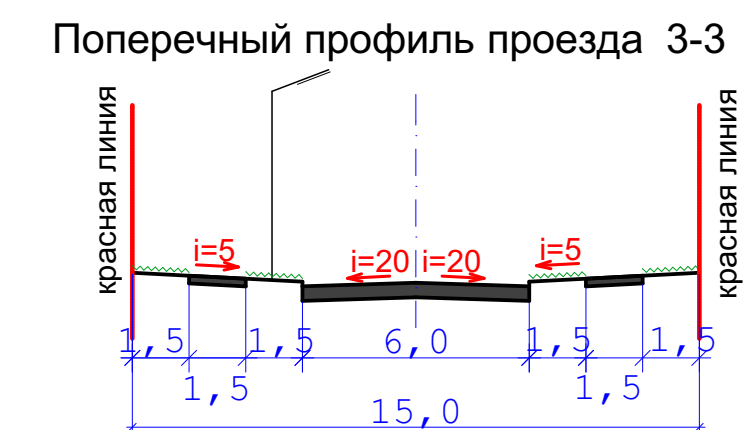
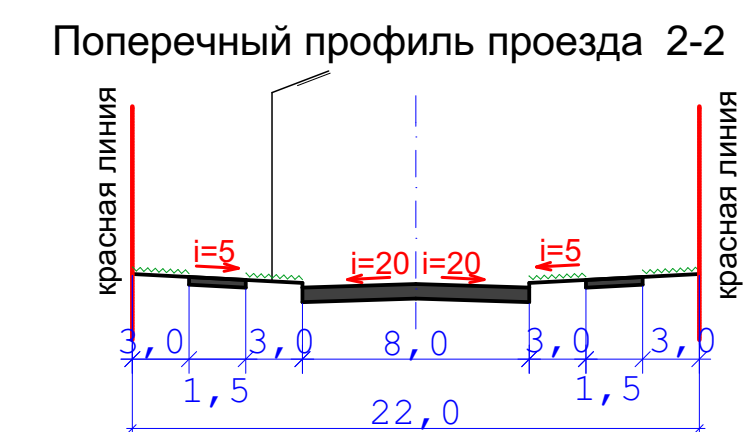


Схема организации движения транспорта М 1:2000

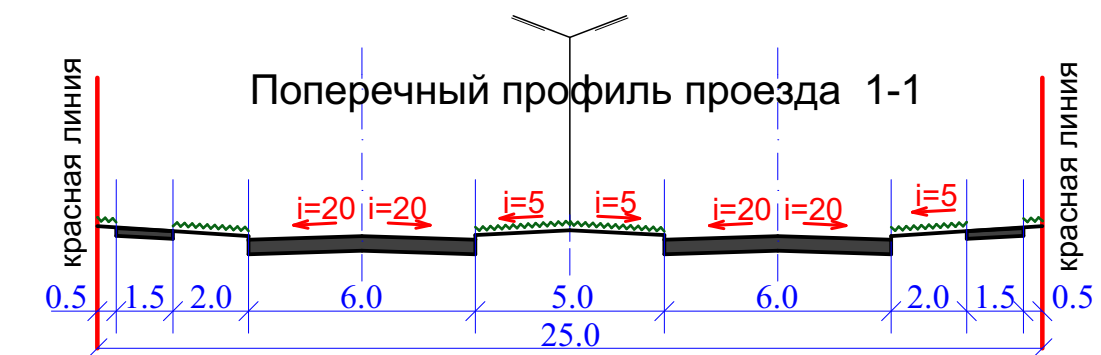

условные обозначения:

-  граница планируемой территории
-  отменяемые красные линии
-  проектируемые красные линии
-  линии движения автотранспорта
-  проезд служебного автотранспорта
-  остановки общественного транспорта
-  наземные пешеходные переходы
-  гостевые и приобъектные автостоянки
-  тротуары с возможностью проезда авто
-  возможность разворота автотранспорта
-  линии движения пешеходов
-  существующие автодороги
-  местная сеть проездов и дорог
-  магистральные дороги районного значения

			№011229/15-ПЗ		
			Проект планировки территории Московская область, Одинцовский р-он, г. Одинцово-1 (бывший военный городок №315)		
Директор	Родионов		стадия	лист	листов
Глав.архитект.	Болдин	Обособляющая часть	ПС	5	8
ГАО	Киселева				
ГМП	Яковлева				
Архитектор	Гречанин				
N.kontopolov					
		Схема организации движения транспорта М 1:2000	Красногорск ООД АТИМ ООО "АТИМ-Красногорск" ☎ +7 495 562-40-53		