


Ситуационная схема размещения объекта
"Реконструкция с последующей эксплуатацией на платной основе автомобильной дороги М-1 "Беларусь" – от Москвы через Смоленск до границы с Республикой Беларусь (на Минск, Брест) на участке км 33– км 84, Московская область" II пусковой комплекс. Подготовка территории строительства"

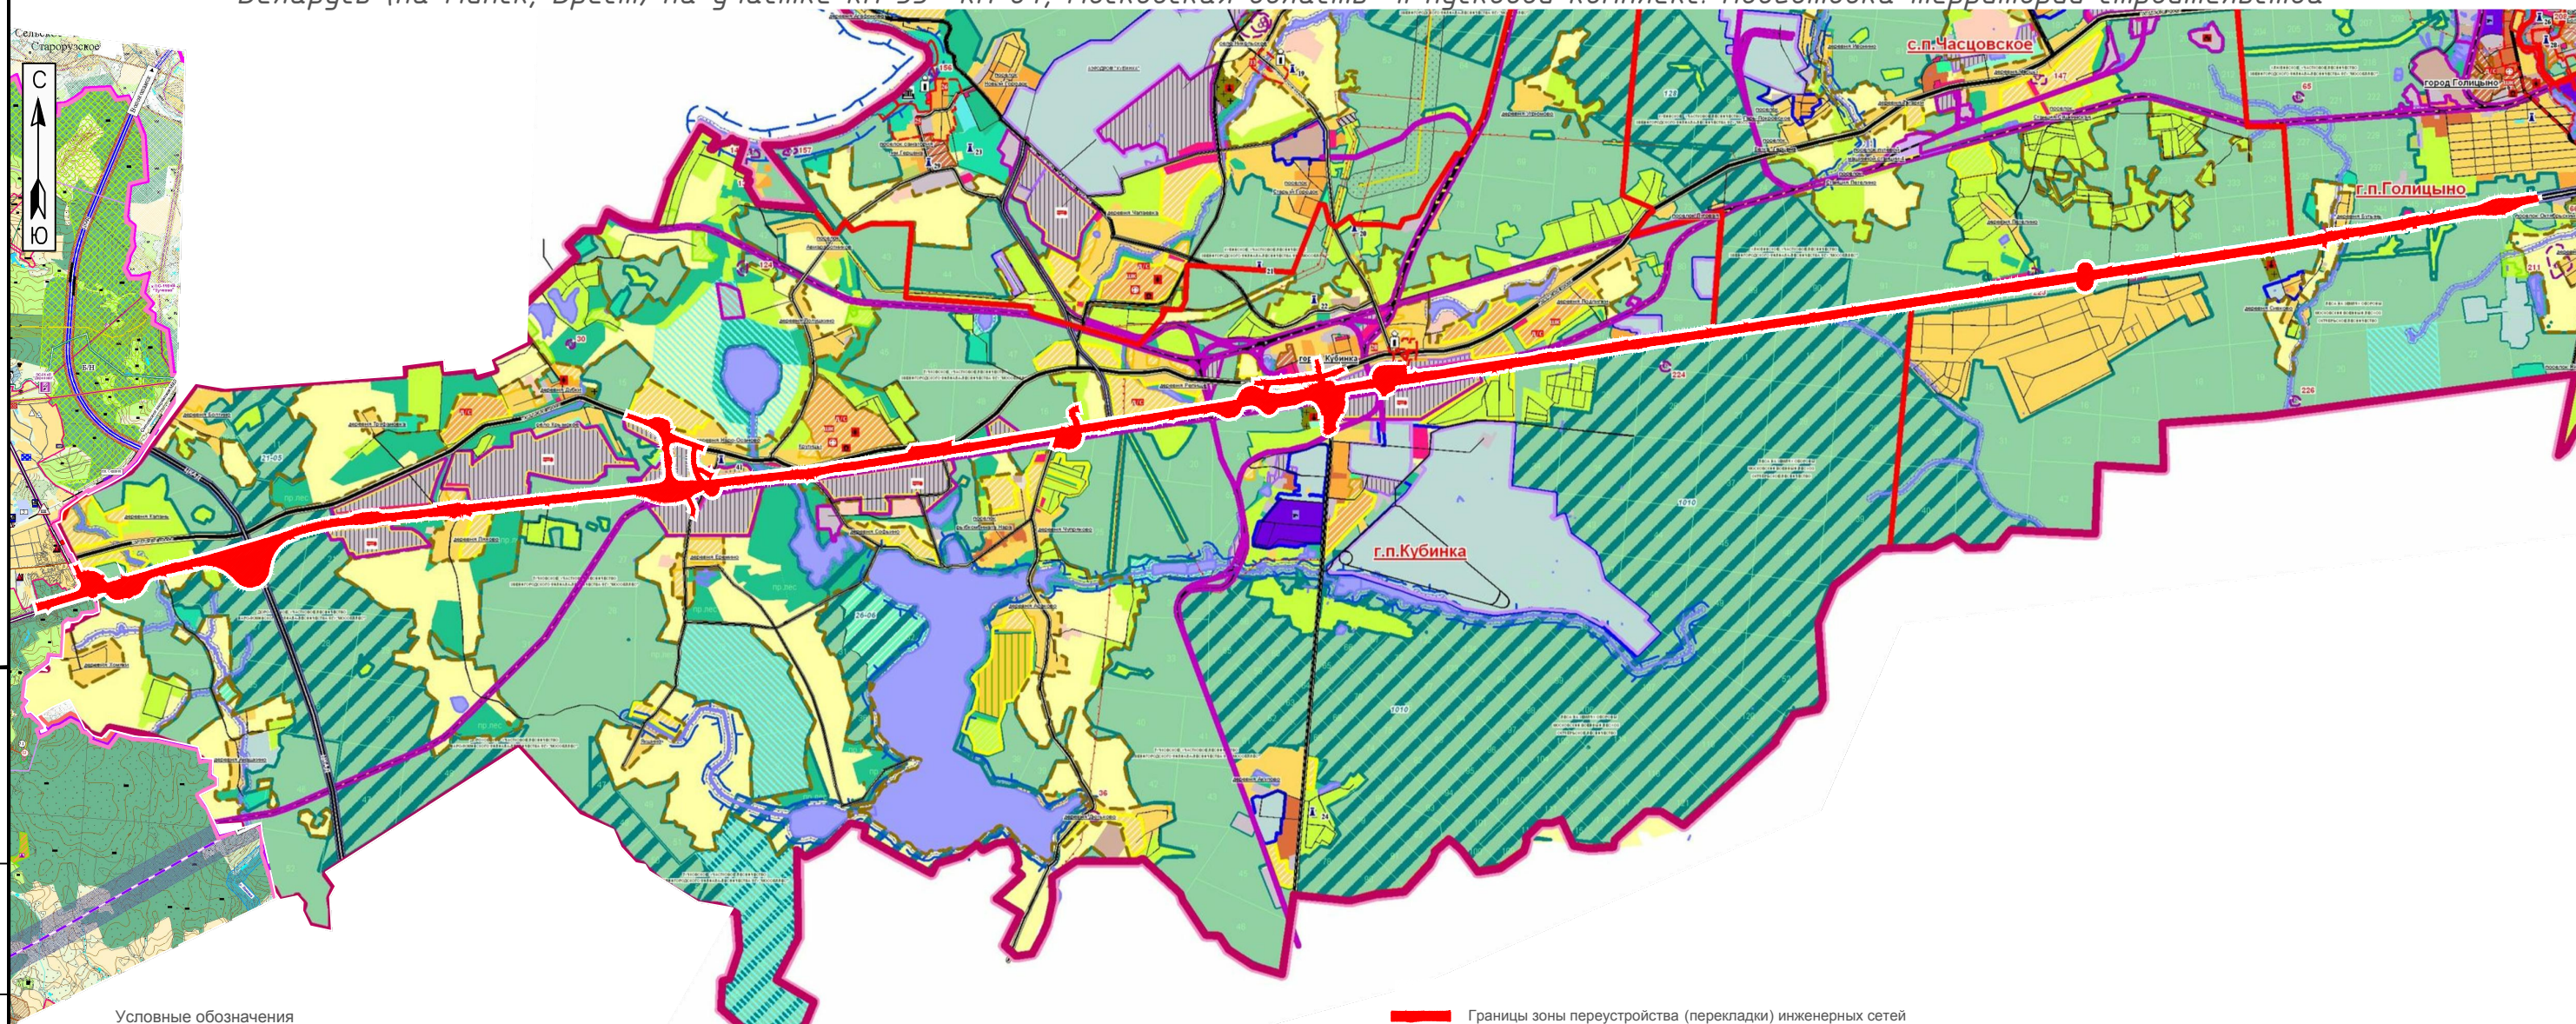

Условные обозначения

- МАЛОЭТАЖНАЯ МНОГООКВАРТИРНАЯ ЖИЛОЙ ЗАСТРОЙКИ (СУЩ./ПРОЕКТНАЯ)**
- ИНДИВИДУАЛЬНОЙ ЖИЛОЙ ЗАСТРОЙКИ (СУЩ./ПРОЕКТНАЯ) НА ЛЕСНЫХ ТЕРРИТОРИЯХ**
- СМЕШАННОЙ ЖИЛОЙ ЗАСТРОЙКИ (ПРОЕКТНАЯ)**
- САДОВЫХ ТОВАРИЩЕСТВ, ДАЧ (СУЩ./ПРОЕКТНЫЕ)**
- ОБЩЕСТВЕННЫЕ**
- ИННОВАЦИОННЫЙ ЦЕНТР СКОЛКОВО
- МНОГОФУНКЦИОНАЛЬНЫЕ ОБЩЕСТВЕННЫЕ
- СМЕШАННЫЕ ОБЩЕСТВЕННО-ДЕЛОВЫЕ, ТОРГОВЫЕ И СКЛАДСКИЕ, ПРОИЗВОДСТВЕННЫЕ
- АДМИНИСТРАТИВНЫЕ
- УЧЕБНО-ПРОСВЕТИТЕЛЬСКИЕ
- ОБЪЕКТОВ ЗДРАВООХРАНЕНИЯ
- КОММУНАЛЬНЫЕ И ПРОИЗВОДСТВЕННЫЕ**
- ПРОМЫШЛЕННЫХ ОБЪЕКТОВ
- КОММУНАЛЬНО-СКЛАДСКИХ ОБЪЕКТОВ
- СМЕШАННЫЕ ПРОИЗВОДСТВЕННО-КОММУНАЛЬНЫЕ
- ЗОНЫ ОБЪЕКТОВ ИНЖЕНЕРНОЙ И ТРАНСПОРТНОЙ ИНФРАСТРУКТУРЫ, В ТОМ ЧИСЛЕ
- ЖЕЛЕЗНОЙ ДОРОГИ

ИСПОЛЬЗОВАНИЯ ТЕРРИТОРИИ

- ТЕРРИТОРИИ ПАМЯТНИКОВ ИСТОРИИ И КУЛЬТУРЫ
- ОХРАННЫХ ЗОН ПАМЯТНИКОВ ИСТОРИИ И КУЛЬТУРЫ
- ЗОН РЕГУЛИРОВАНИЯ ЗАСТРОЙКИ ОТ ПАМЯТНИКОВ ИСТОРИИ И КУЛЬТУРЫ
- ЗОН ОХРАНЯЕМОГО ЛАНДШАФТА ПАМЯТНИКОВ ИСТОРИИ И КУЛЬТУРЫ
- ПАМЯТНИКОВ АРХЕОЛОГИИ
- ГРАНИЦЫ ПРИБРЕЖНЫХ ЗОН
- ГРАНИЦЫ ВОДООХРАННЫХ ЗОН
- ГРАНИЦЫ ЗОНЫ ГОРНО-САНИТАРНОЙ ОХРАНЫ
- ГРАНИЦЫ ЗОН ПРИРОДНО-ИСТОРИЧЕСКИХ ЛАНДШАФТОВ (в соответствии со Схемой территориального планирования Московской области - основные положения градостроительного развития)

ОБЪЕКТЫ КУЛЬТУРНОГО НАСЛЕДИЯ

- КУРГАННЫЕ ГРУППЫ
- ГОРОДИЩА
- СЕЛИЩА
- ХРАМЫ
- УСАДЬБЫ
- ГРАНИЦЫ ЗОН РАЗМЕЩЕНИЯ ОБЪЕКТОВ ФЕДЕРАЛЬНОГО ЗНАЧЕНИЯ И ФЕДЕРАЛЬНОЙ СОБСТВЕННОСТИ В ТОМ ЧИСЛЕ:
- ГРАНИЦЫ ГОСУДАРСТВЕННОГО ЛЕСНОГО ФОНДА
- ГРАНИЦЫ ЗОН РАЗМЕЩЕНИЯ ОБЪЕКТОВ РЕГИОНАЛЬНОГО ЗНАЧЕНИЯ (в соответствии со Схемой территориального планирования Московской области - основные положения градостроительного развития)
- ГРАНИЦЫ ЗОН РАЗМЕЩЕНИЯ ОБЪЕКТОВ РЕГИОНАЛЬНОЙ СОБСТВЕННОСТИ

Границы зоны переустройства (перекладки) инженерных сетей

РЕКРЕАЦИОННЫЕ

- ОБЪЕКТОВ ОТДЫХА И СПОРТА
- ЗЕЛЕННЫХ НАСАЖДЕНИЙ ОБЩЕГО ПОЛЬЗОВАНИЯ
- ЛЕСОВ, АРЕНДУЕМЫЕ ПОД ОБЪЕКТЫ РЕКРЕАЦИИ
- ПРИРОДООХРАННЫЕ**
- ВОДНЫХ ПОВЕРХНОСТЕЙ
- ЛЕСНОГО ФОНДА
- ОСОБО ОХРАНЯЕМЫЕ ПРИРОДНЫЕ ТЕРРИТОРИИ РЕГИОНАЛЬНОГО ЗНАЧЕНИЯ
- ОСОБО ОХРАНЯЕМЫЕ ПРИРОДНЫЕ ТЕРРИТОРИИ МЕСТНОГО ЗНАЧЕНИЯ (ПОДУШКИНСКОЙ ЛЕС)

СЕЛЬСКОХОЗЯЙСТВЕННЫЕ

- СЕЛЬСКОХОЗЯЙСТВЕННЫХ ЗЕМЕЛЬ

СОГЛАСОВАНО

Взам. инв.№

Подпись и дата

Инв.№ подл.