


Рис. 14

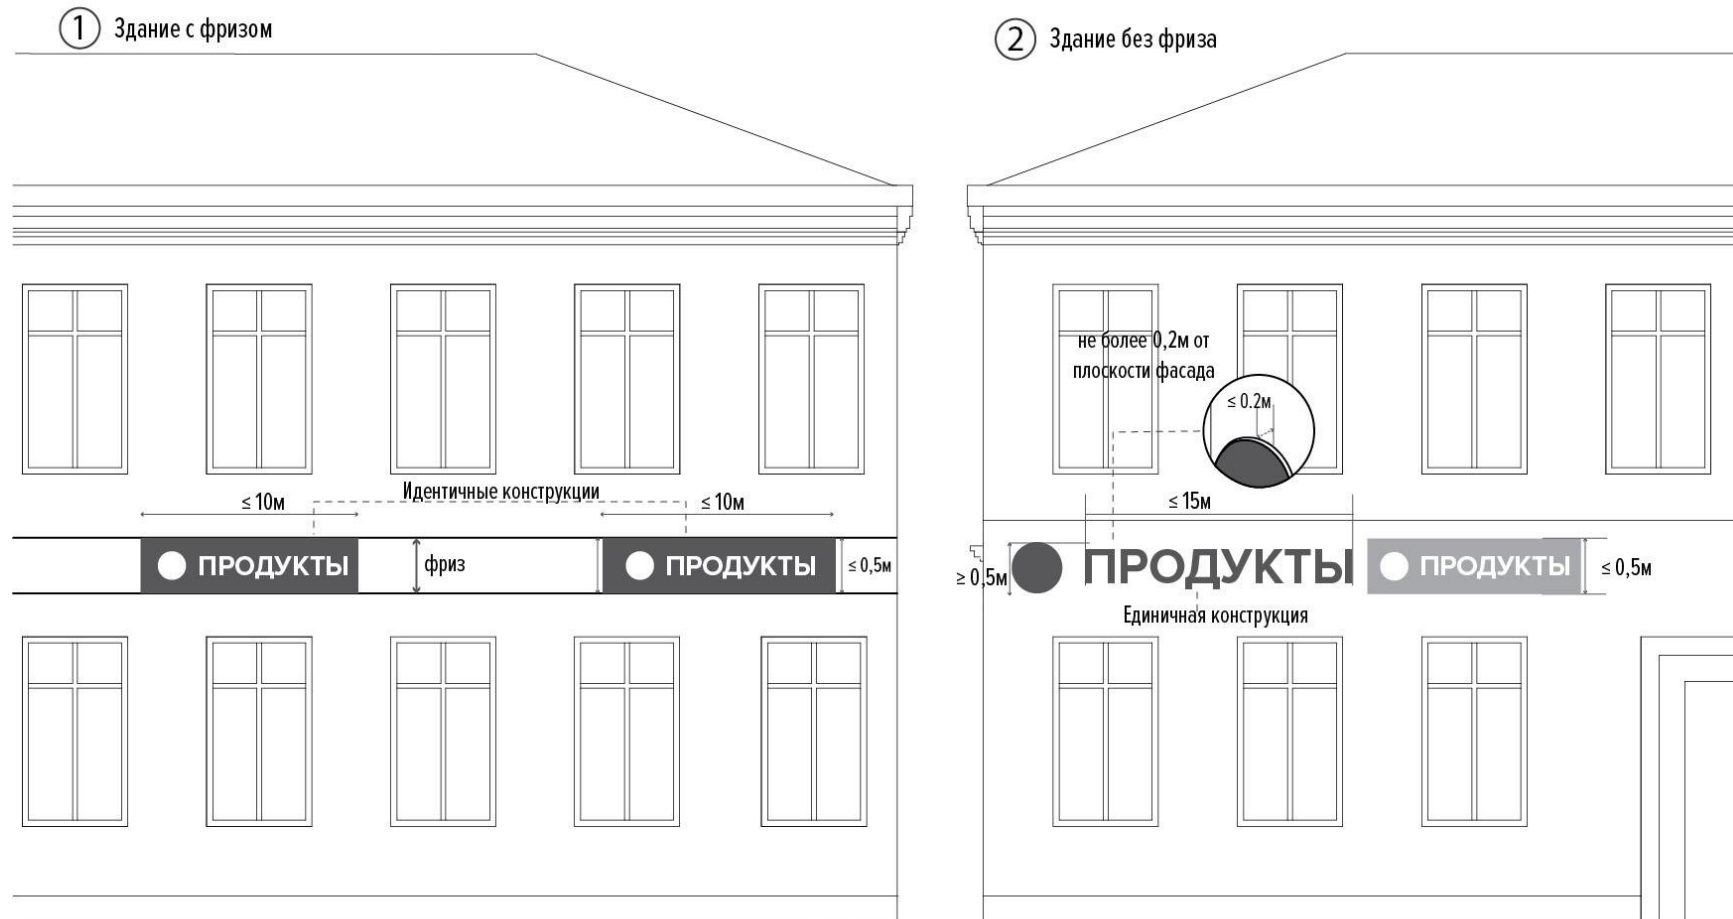

- 1 Настенные конструкции не могут превышать 0,5 м. в высоту. При наличии фриза без архитектурных элементов рекомендуется размещать подложку во всю высоту фриза, но не более 0,5 м.