


Ситуационный план размещения элемента в структуре застроенной территории

Местоположение: МО, Одинцовский район, гп Одинцово, г. Одинцово, ул. Северная
м-он Отрадное

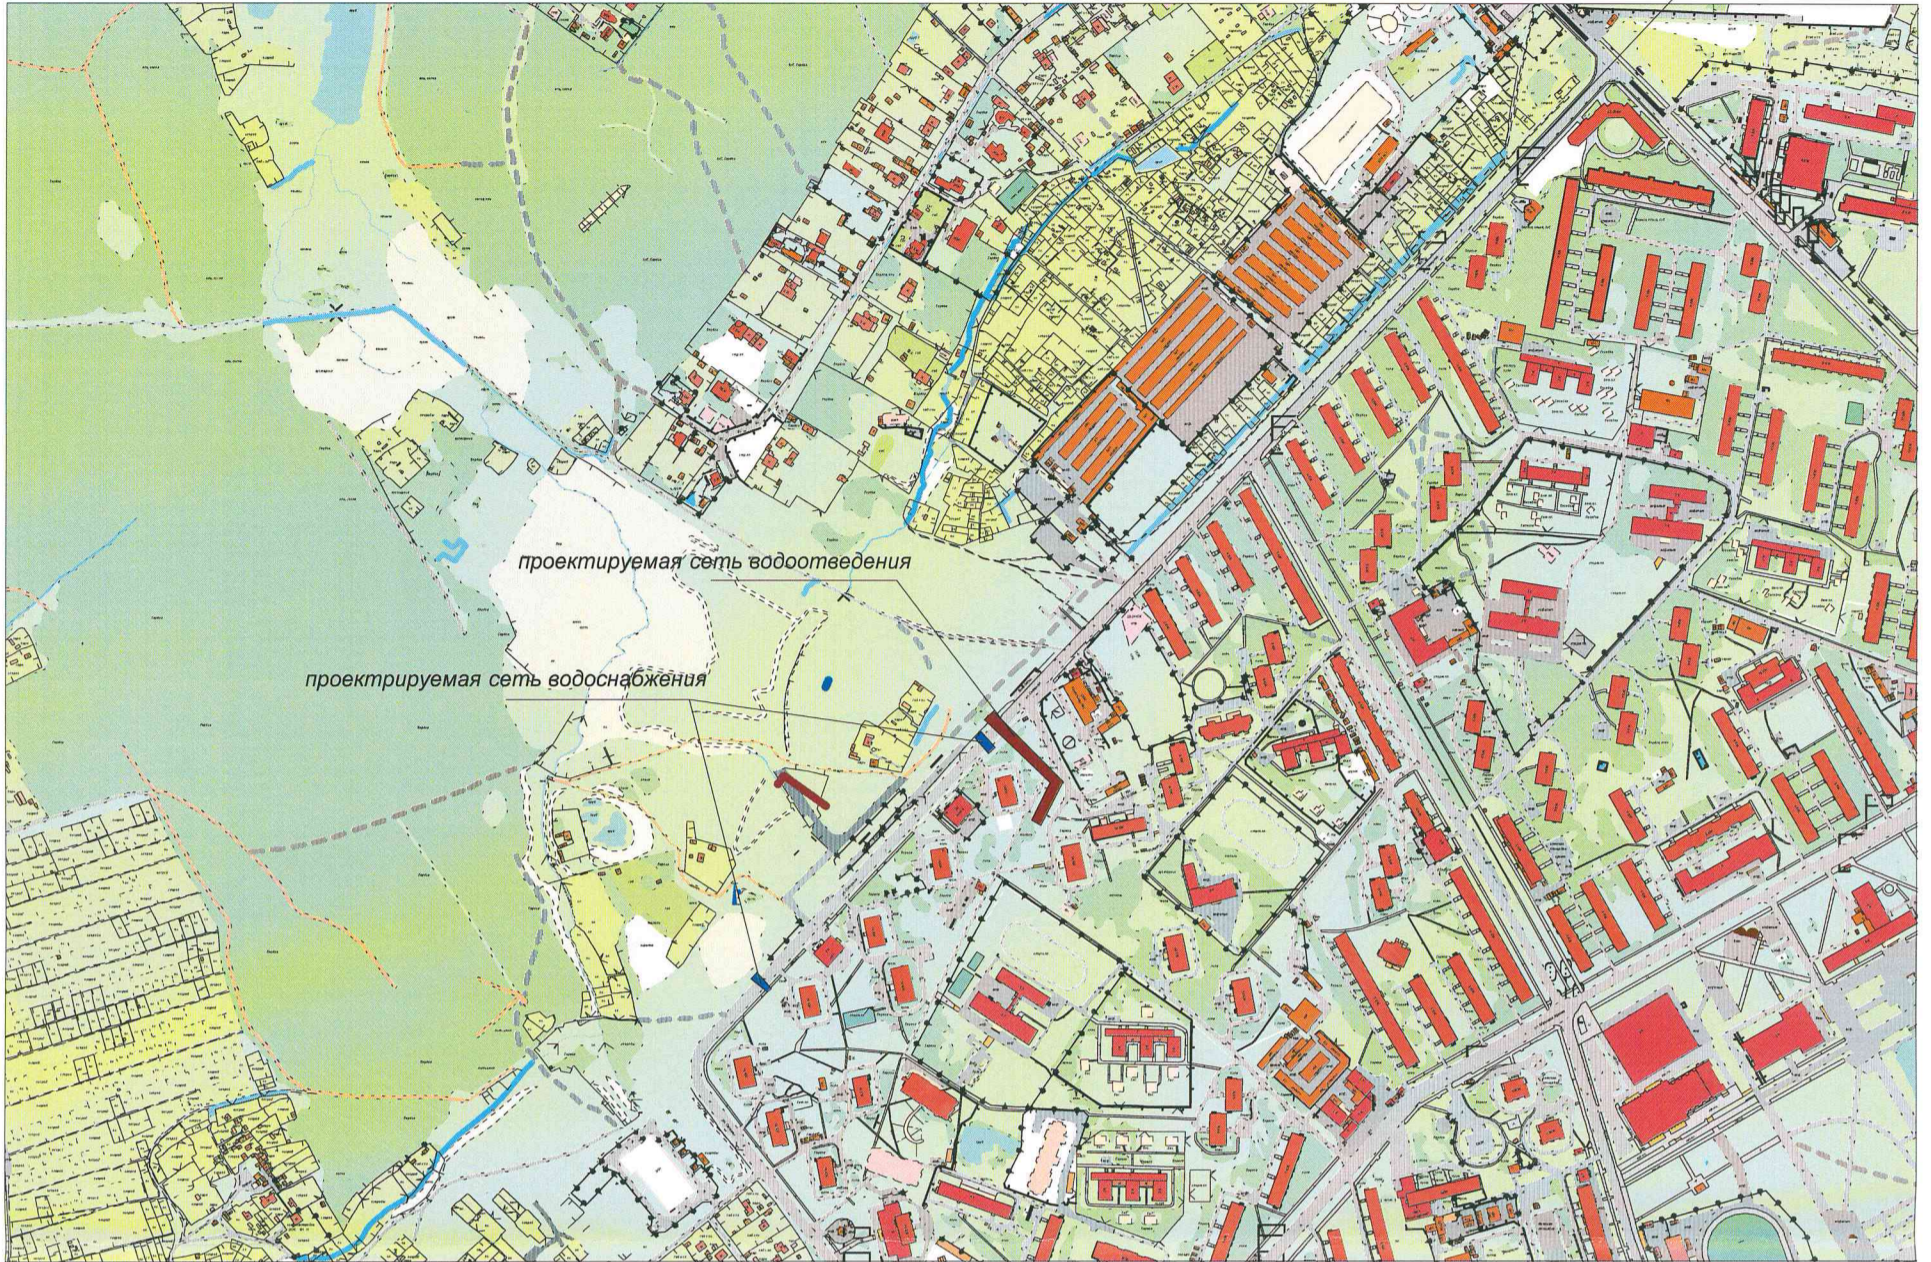

условные обозначения территории

- многоэтажной жилой застройки
- малоэтажной жилой застройки
- коттеджной застройки с высокой степенью озеленения
- детских садов и школ
- объектов отдыха
- садовых товариществ
- промышленных объектов
- научно-производственных объектов

- коммунально-складских объектов
- объектов сельхозпроизводства
- кладбищ
- зеленых насаждений общего пользования
- лесов
- памятников природы
- сельскохозяйственных земель
- водных поверхностей

инженерные сооружения

- водопровод
- газопровод
- кабель электричества
- кабель связи
- канализация
- водопровод
- территория проекта межевания

М 1:20000

				Заказчик: ООО "ПРОНИКС"			
				Строительство системы водоотведения и водоснабжения микрорайона "Отрадное"			
				Местоположение: МО, Одинцовский р-н, гп Одинцово, г. Одинцово, ул. Северная, м-он "Отрадное"			
Должность	Фамилия	Подпись	Дата	Проект планировки и межевания территории	Стадия	Лист	Листов
Директор	О.В. Коптяев					Лист 1	
Нач. отдела	О.В. Виленская						
Архитектор	С.В. Белехова			Ситуационный план размещения элемента в структуре застроенной территории			