


**Проект планировки и проект межевания территории по объекту "Реконструкция существующего подъезда на км 4+744 А-106 "Рублево-Успенское шоссе" для обеспечения транспортной доступности многофункционального детского образовательного комплекса по адресу: Московская область, Одинцовский муниципальный район, сельское поселение Барвихинское, д. Раздоры "**  
**ЧЕРТЕЖ МЕЖЕВАНИЯ ТЕРРИТОРИИ**

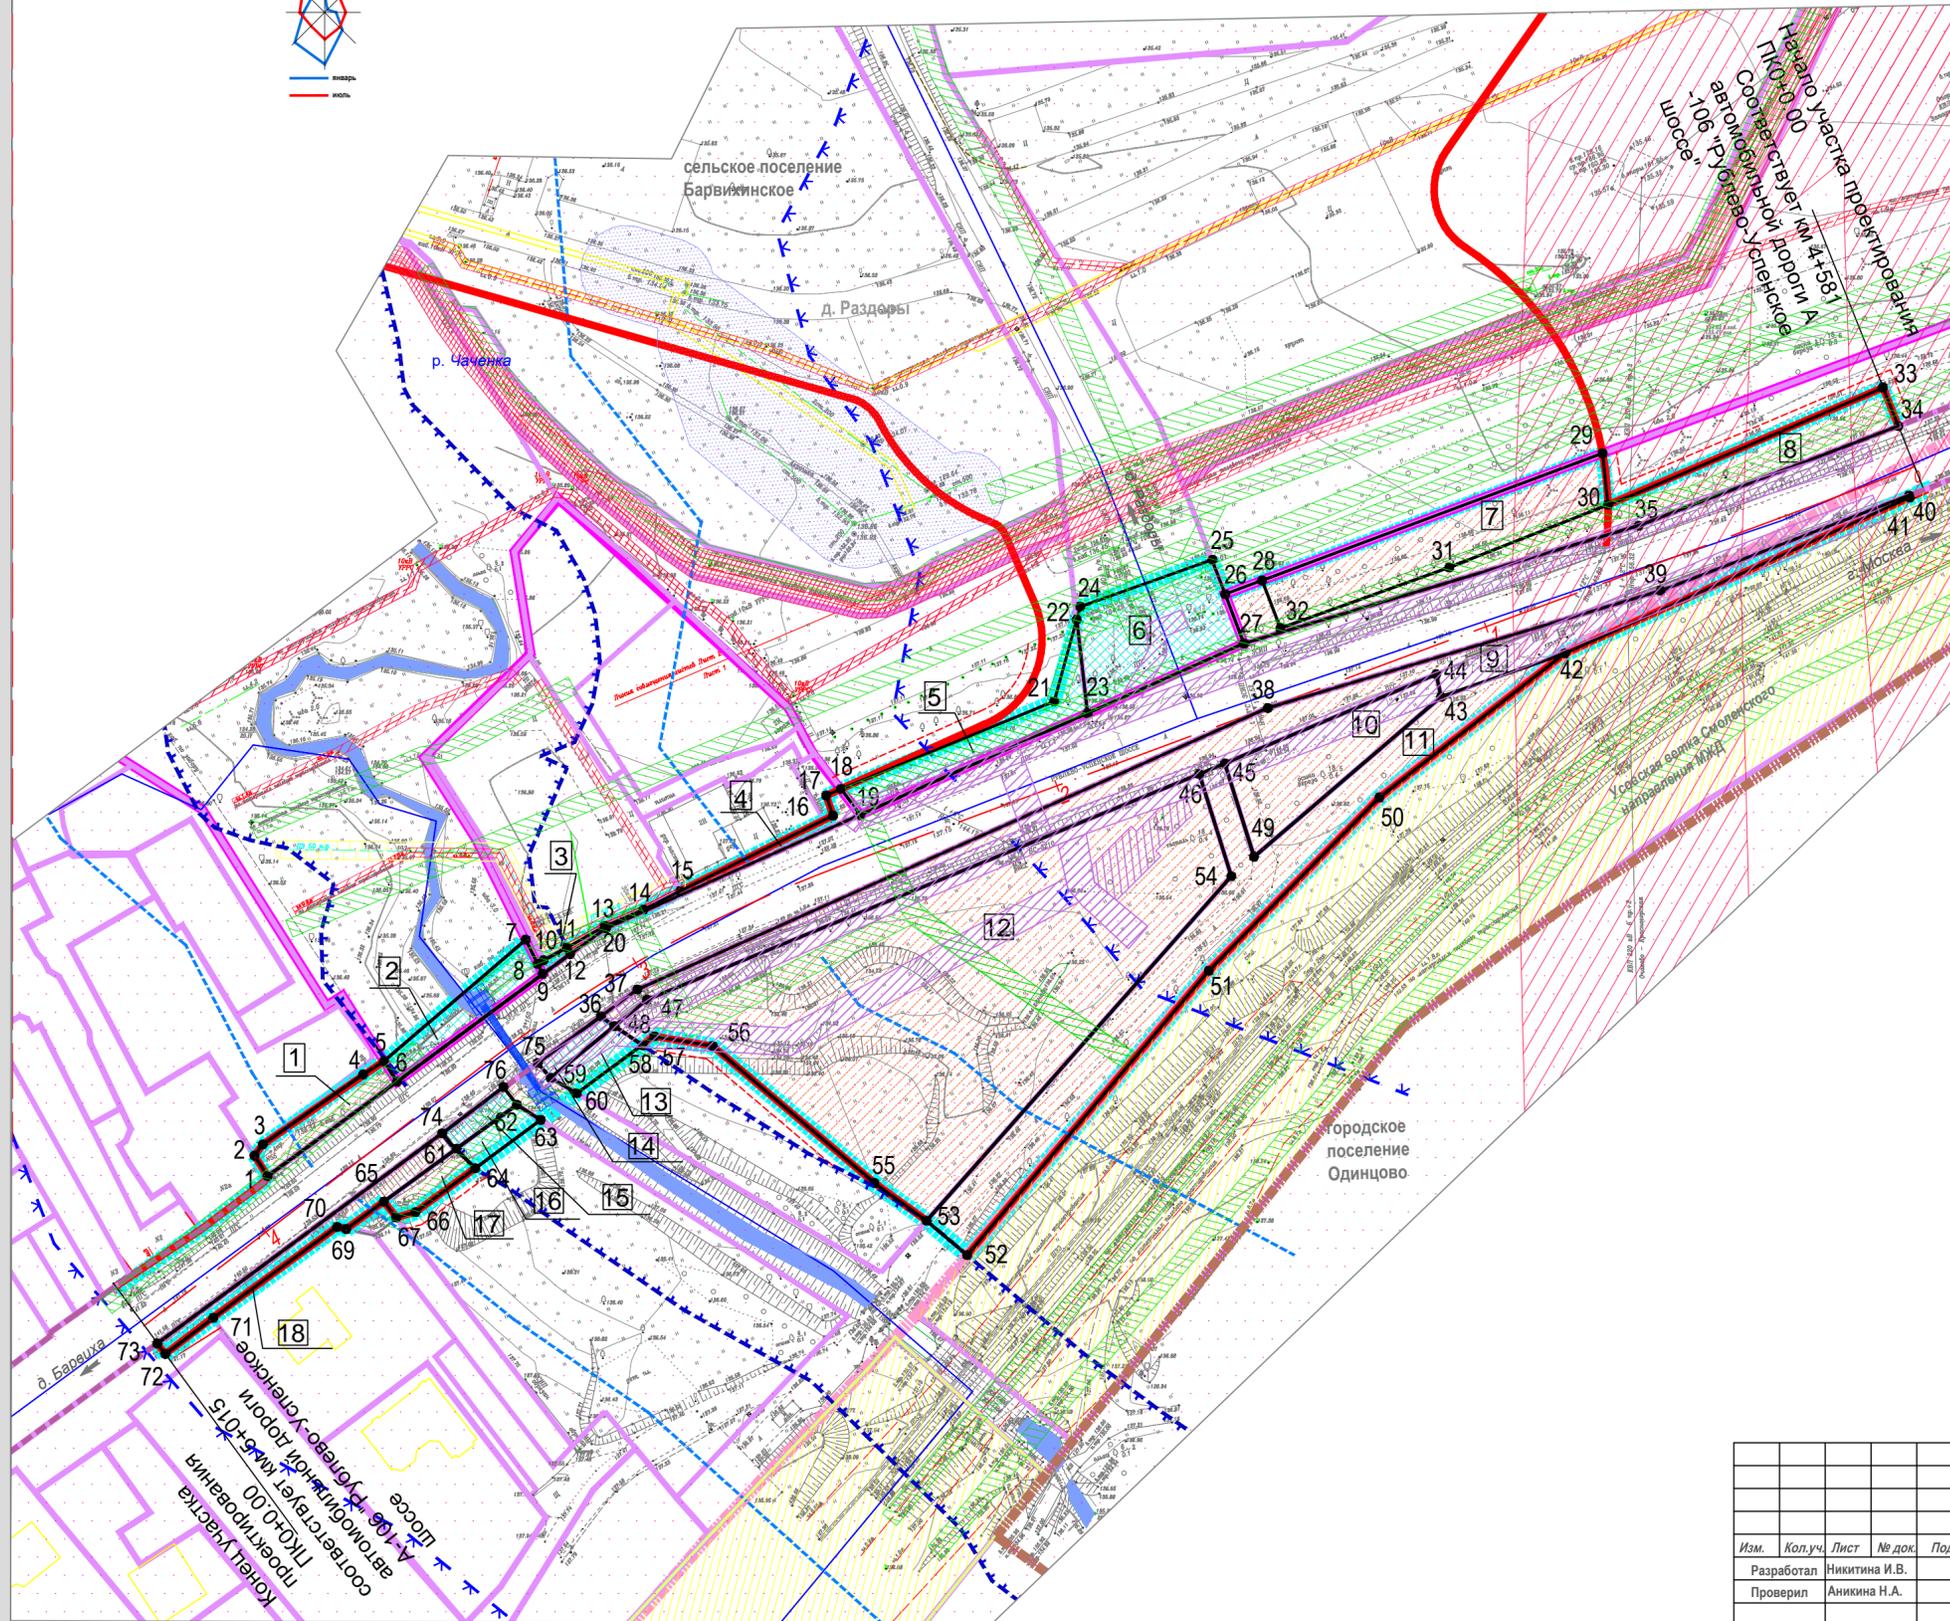

- УСЛОВНЫЕ ОБОЗНАЧЕНИЯ**
- КРАСНЫЕ ЛИНИИ
  - НОМЕРА ПОВОРОТНЫХ ТОЧЕК ГРАНИЦ ЗЕМЕЛЬНЫХ УЧАСТКОВ\*
  - ЛИНИИ ОТСТУПА ОТ КРАСНЫХ ЛИНИЙ в целях определения места допустимого размещения зданий, строений, сооружений
  - 7 УСЛОВНЫЕ НОМЕРА СУЩЕСТВУЮЩИХ И (ИЛИ) ПОДЛЕЖАЩИХ ОБРАЗОВАНИЮ ЗЕМЕЛЬНЫХ УЧАСТКОВ, ПРЕДНАЗНАЧЕННЫХ ДЛЯ РАЗМЕЩЕНИЯ ЛИНЕЙНОГО ОБЪЕКТА КАПИТАЛЬНОГО СТРОИТЕЛЬСТВА МЕСТНОГО ЗНАЧЕНИЯ - "Реконструкция существующего подъезда на км 4+744 А-106 "Рублево-Успенское шоссе" для обеспечения транспортной доступности многофункционального детского образовательного комплекса

- ГРАНИЦЫ**
- ГОРОДСКИХ и СЕЛЬСКИХ ПОСЕЛЕНИЙ
  - НАСЕЛЕННЫХ ПУНКТОВ
  - ЗОНЫ ПЛАНИРУЕМОГО РАЗМЕЩЕНИЯ ЛИНЕЙНОГО ОБЪЕКТА КАПИТАЛЬНОГО СТРОИТЕЛЬСТВА МЕСТНОГО ЗНАЧЕНИЯ - "Реконструкция существующего подъезда на км 4+744 А-106 "Рублево-Успенское шоссе" для обеспечения транспортной доступности многофункционального детского образовательного комплекса
  - ПОЛОСЫ ОТВОДА АВТОМОБИЛЬНОЙ ДОРОГИ А-106 "Рублево-Успенское шоссе"
  - ПОЛОСЫ ОТВОДА ЖЕЛЕЗНОЙ ДОРОГИ
  - ЗЕМЕЛЬНЫХ УЧАСТКОВ, УЧТЕННЫХ В ГОСУДАРСТВЕННОМ КАДАСТРЕ НЕДВИЖИМОСТИ (ГКН)
  - ФОРМИРУЕМЫХ ЗЕМЕЛЬНЫХ УЧАСТКОВ УЛИЧНО-ДОРОЖНОЙ СЕТИ
  - УЧАСТКА УТВЕРЖДЕНОГО ПРОЕКТА ПЛАНИРОВКИ ТЕРРИТОРИИ ОТ 27.03.2014г. №99
  - ЗОНЫ ДЕЙСТВИЯ ПУБЛИЧНОГО СЕРВИТУТА в целях прокладки и эксплуатации инженерных сооружений линейного объекта капитального строительства местного значения

- ТЕХНИЧЕСКИЕ ЗОНЫ ИНЖЕНЕРНЫХ СЕТЕЙ**
- ОХРАННАЯ ЗОНА ОБЪЕКТОВ РАСПРЕДЕЛИТЕЛЬНОЙ СЕТИ ГАЗОСНАБЖЕНИЯ
  - ОХРАННАЯ ЗОНА ЛИНИЙ ЭЛЕКТРОПЕРЕДАЧ
  - ОХРАННАЯ ЗОНА ЛИНЕЙНЫХ СООРУЖЕНИЙ СВЯЗИ
  - ОХРАННАЯ ЗОНА ВОДОПРОВОДА
  - ОХРАННАЯ ЗОНА ДОЖДЕВОЙ КАНАЛИЗАЦИИ

- ЗОНЫ С ОСОБЫМИ УСЛОВИЯМИ ИСПОЛЬЗОВАНИЯ ТЕРРИТОРИИ**
- ПРИБРЕЖНАЯ ЗАЩИТНАЯ ПОЛОСА
  - ВОДООХРАННАЯ ЗОНА
  - ЗОНЫ САНИТАРНОЙ ОХРАНЫ ИСТОЧНИКОВ ВОДОСНАБЖЕНИЯ (ИБ ПОЯС) СОВМЕЩЕННАЯ С БЕРЕГОВОЙ ПОЛОСОЙ
  - ОХРАННАЯ ЗОНА ПАМЯТНИКА ИСТОРИИ И КУЛЬТУРЫ АНСАМБЛЯ УСАДЬБЫ "АРХАНГЕЛЬСКОЕ" Красногорского района №156/18 от 30.05.2001г.

\* координаты поворотных точек границ земельных участков привязаны к геодезической координатной сети в системе координат МСК-50 и представлены в составе тома.

						Проект планировки и проект межевания территории по объекту "Реконструкция существующего подъезда на км 4+744 А-106 "Рублево-Успенское шоссе" для обеспечения транспортной доступности многофункционального детского образовательного комплекса по адресу: Московская область, Одинцовский муниципальный район, сельское поселение Барвихинское, д. Раздоры "			
Изм.	Кол.уч.	Лист	№ док.	Подп.	Дата				
Разработал	Никитина И.В.					Проект планировки территории	Стадия	Лист	Листов
Проверил	Аникина Н.А.						П	1	1
Н.контроль	Полушина С.В.					Чертеж межевания территории М 1:1000			
ГИП	Савченко Ю.В.								