



Схема организации улично-дорожной сети и схема движения транспорта М 1:2000

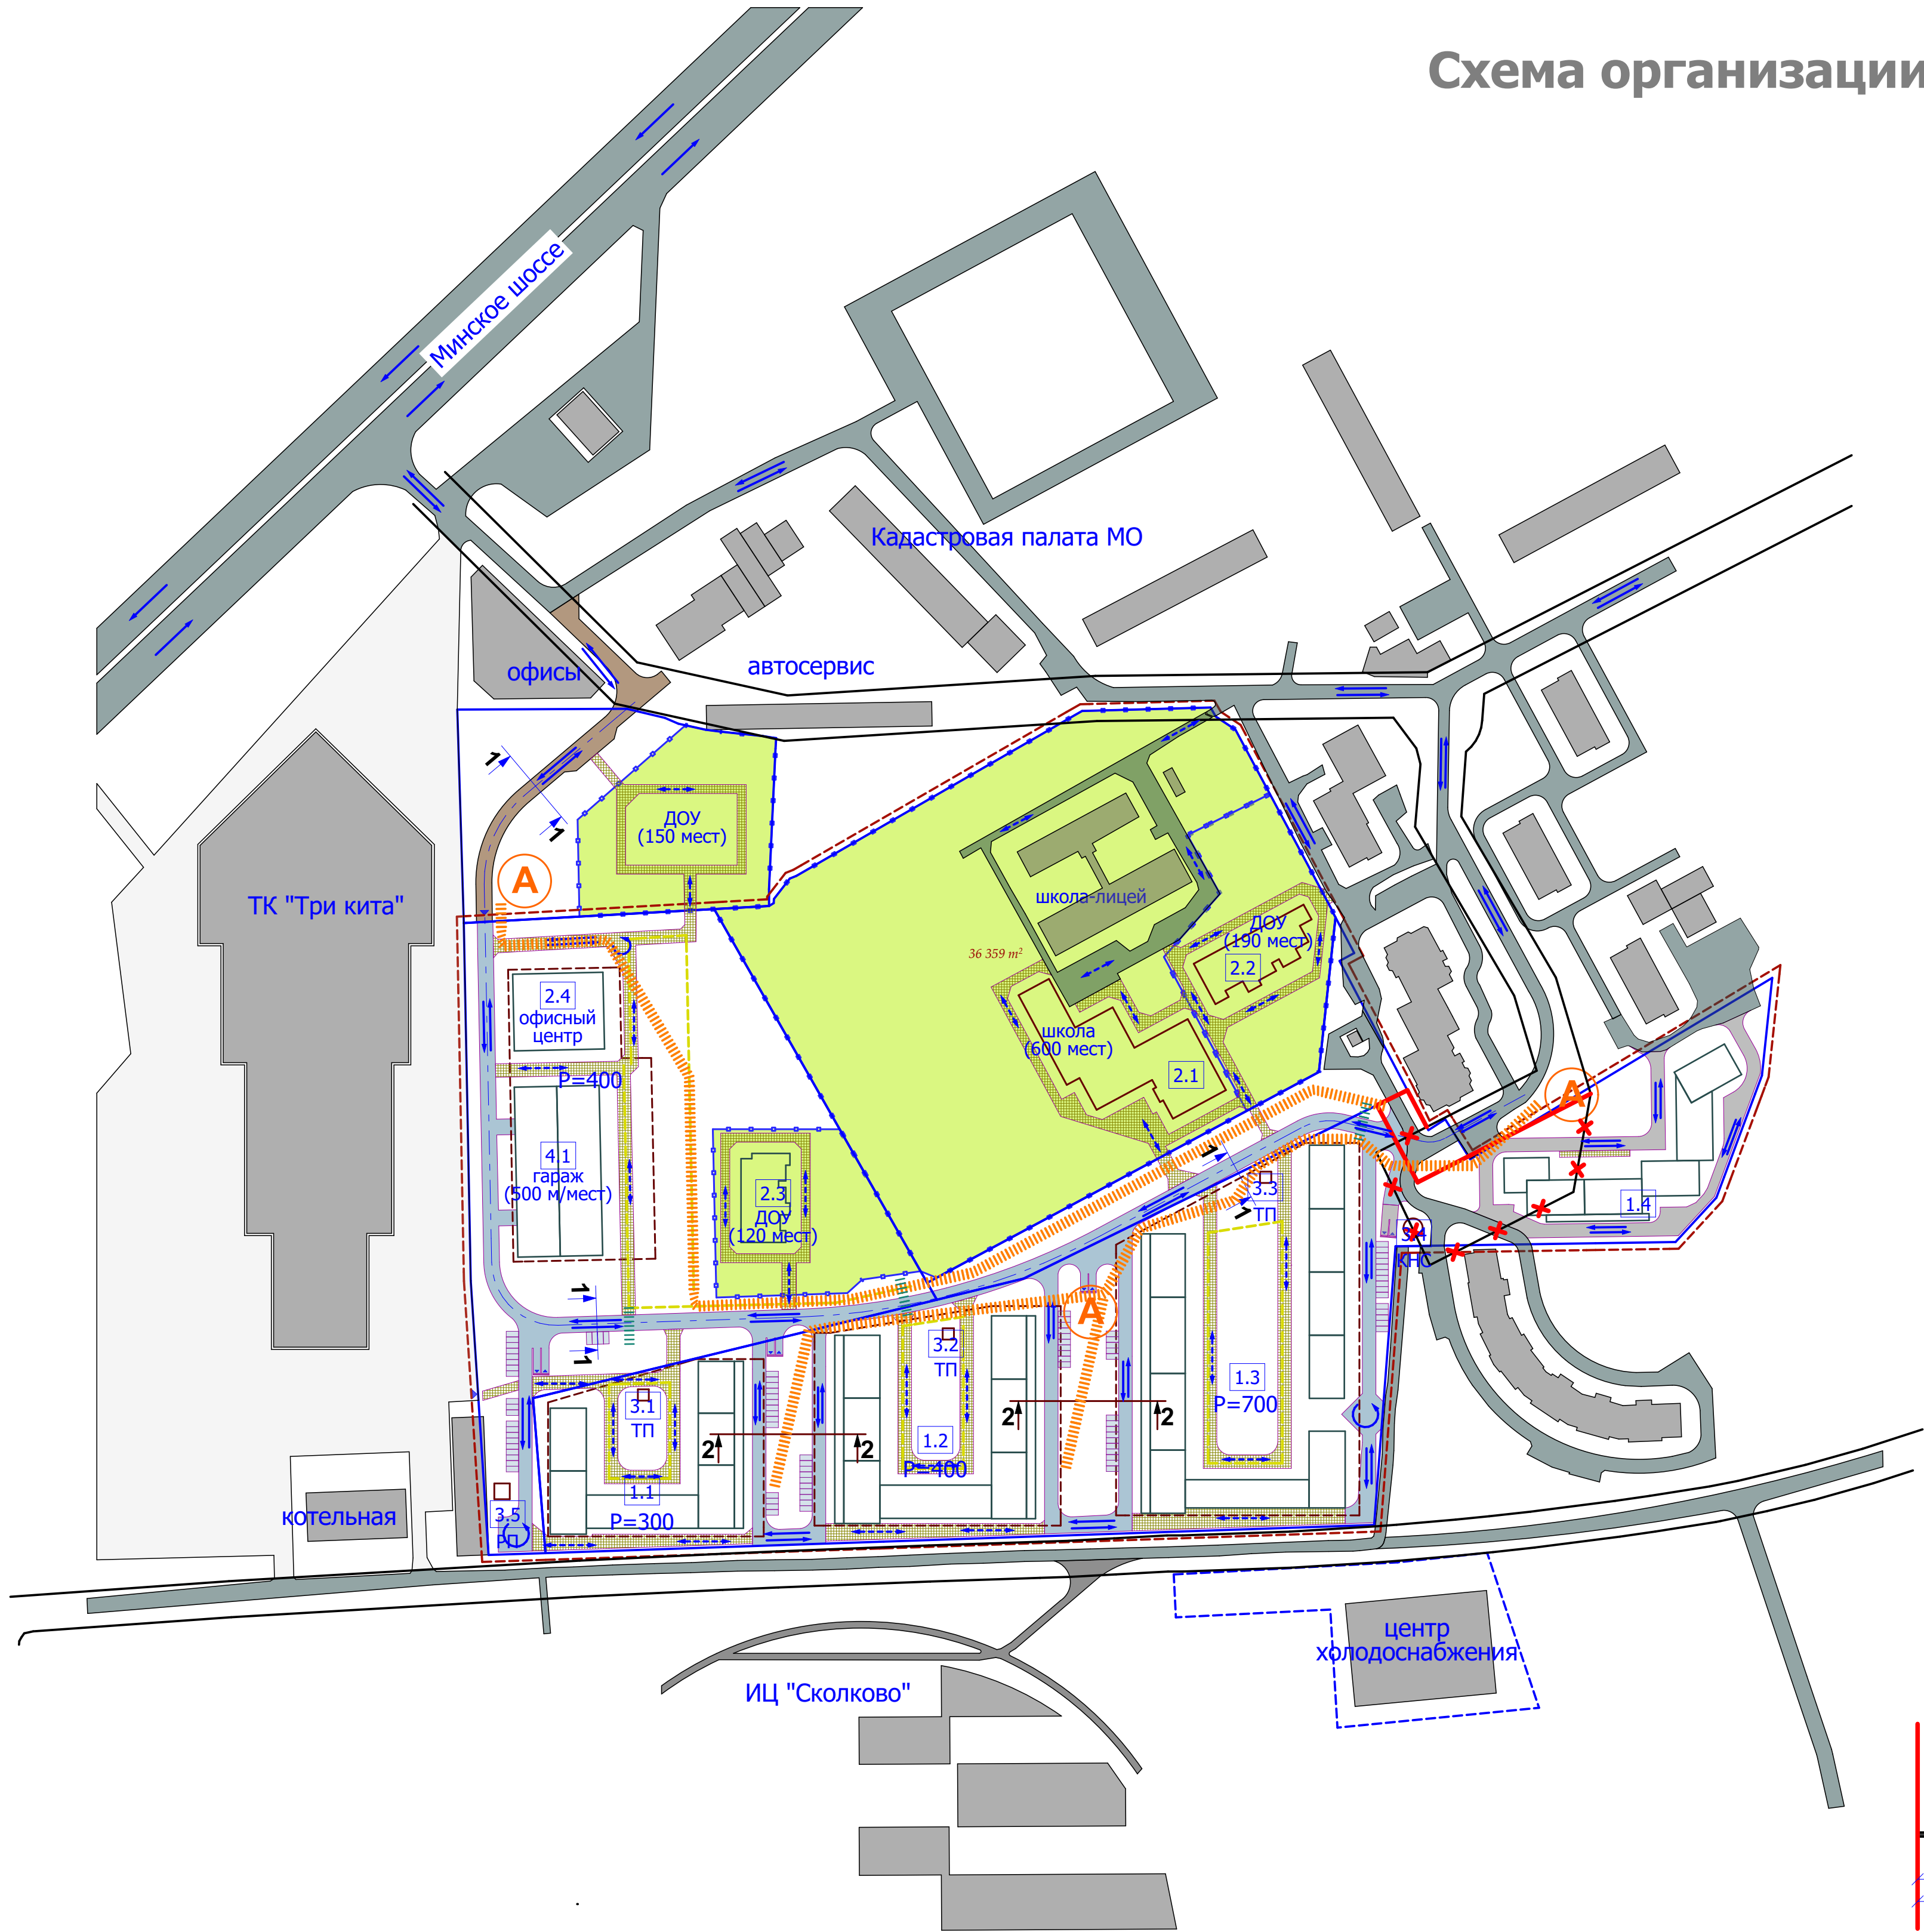


Условные обозначения:

- граница планируемой территории
- граница рассматриваемой территории
- ✖ ✖ отменяемые красные линии
- проектируемые красные линии
- линии движения автотранспорта
- проезд служебного автотранспорта
- Ⓐ остановки общественного транспорта
- ||||| наземные пешеходные переходы
- P=10 гостевые и приобъектные автостоянки
- ▨ тротуары с возможностью проезда авто
- ⤵ возможность разворота автотранспорта
- ||||| линии движения пешеходов
- существующие автодороги
- велосипедные дорожки


Схема внешнего транспортного обслуживания

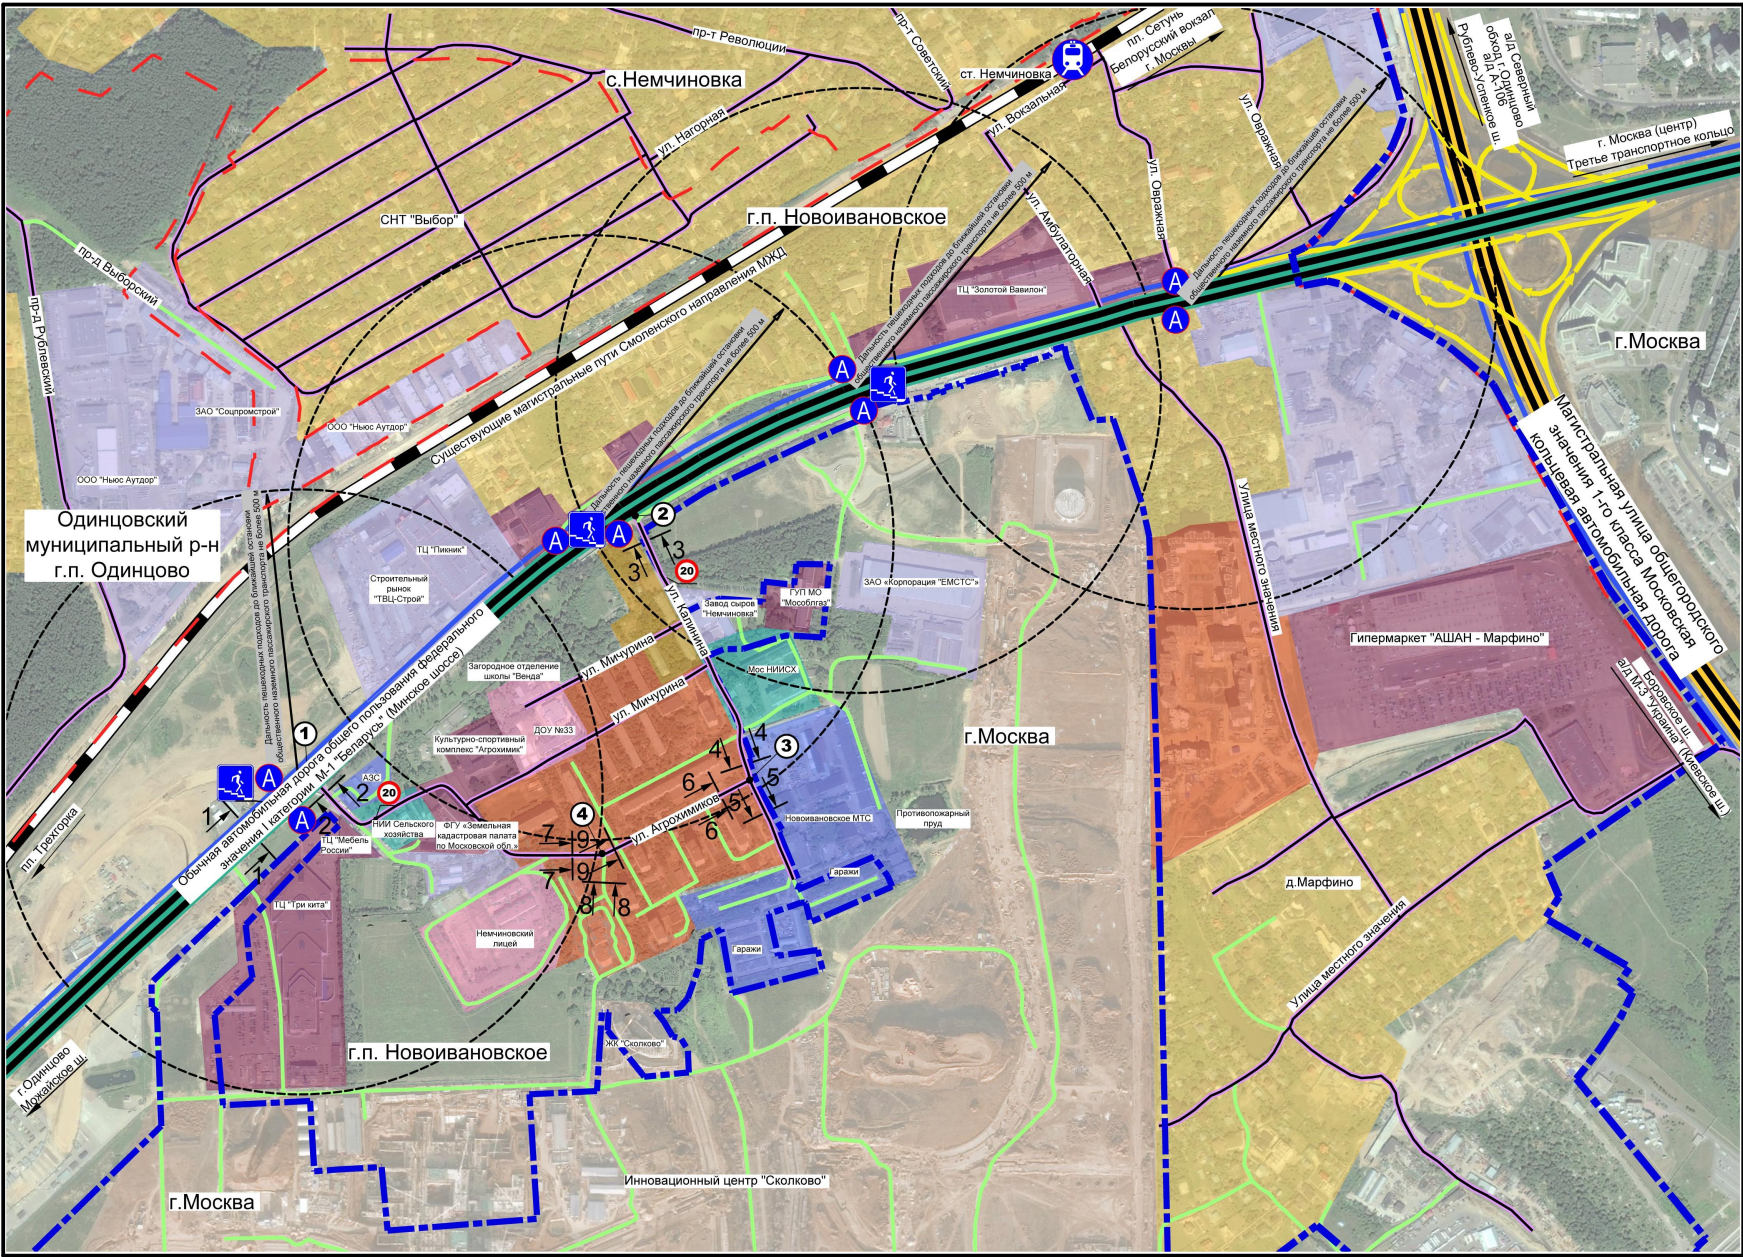

Поперечный профиль проезда 1-1

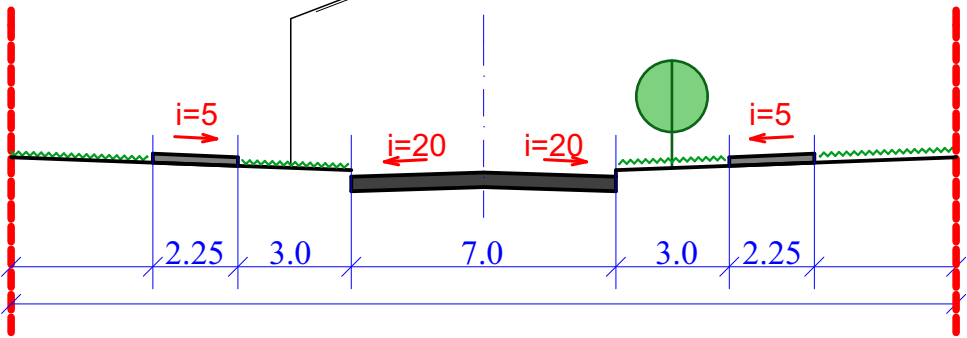

Поперечный профиль проезда 2-2

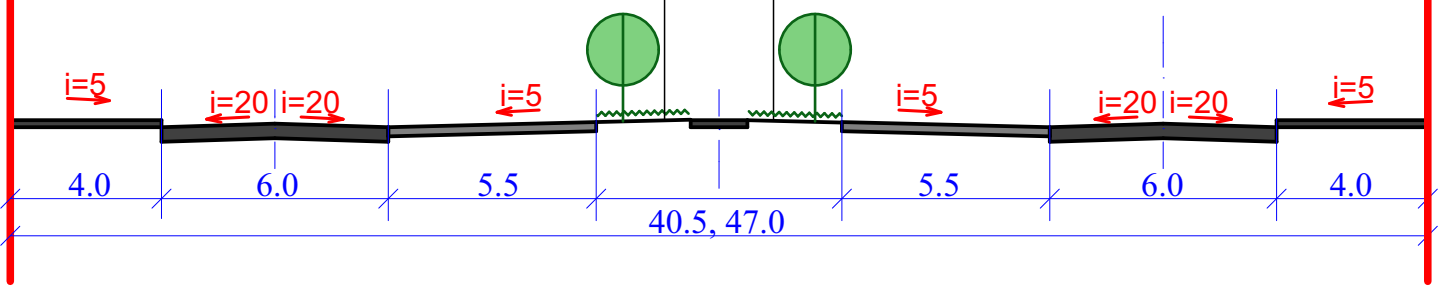

№1758-11/15-ПД			
Проект планировки территории для размещения жилищного строительства Московской области, Одинцовский муниципальный район, р.п. Новоивановское			
Директор	Родионов	стадия	лист
Гл.архитект.	Козлов	ПД	5
ГАП	Болдин	7	
ГИП	Яковлева	Обосновывающая часть	
Архитектор	Гречанский	Схема организации улично-дорожной сети и схема движения транспорта М 1:2000	
Н.контролер		Красногорск ООО "АПМ-Красногорск" 8 495 562-40-53	