


Проект планировки территории для размещения объекта капитального строительства – транспортной развязки на пересечении Московской кольцевой автомобильной дороги с улицей Генерала Дорохова на территории Одинцовского муниципального района Московской области

Схема расположения элемента планировочной структуры

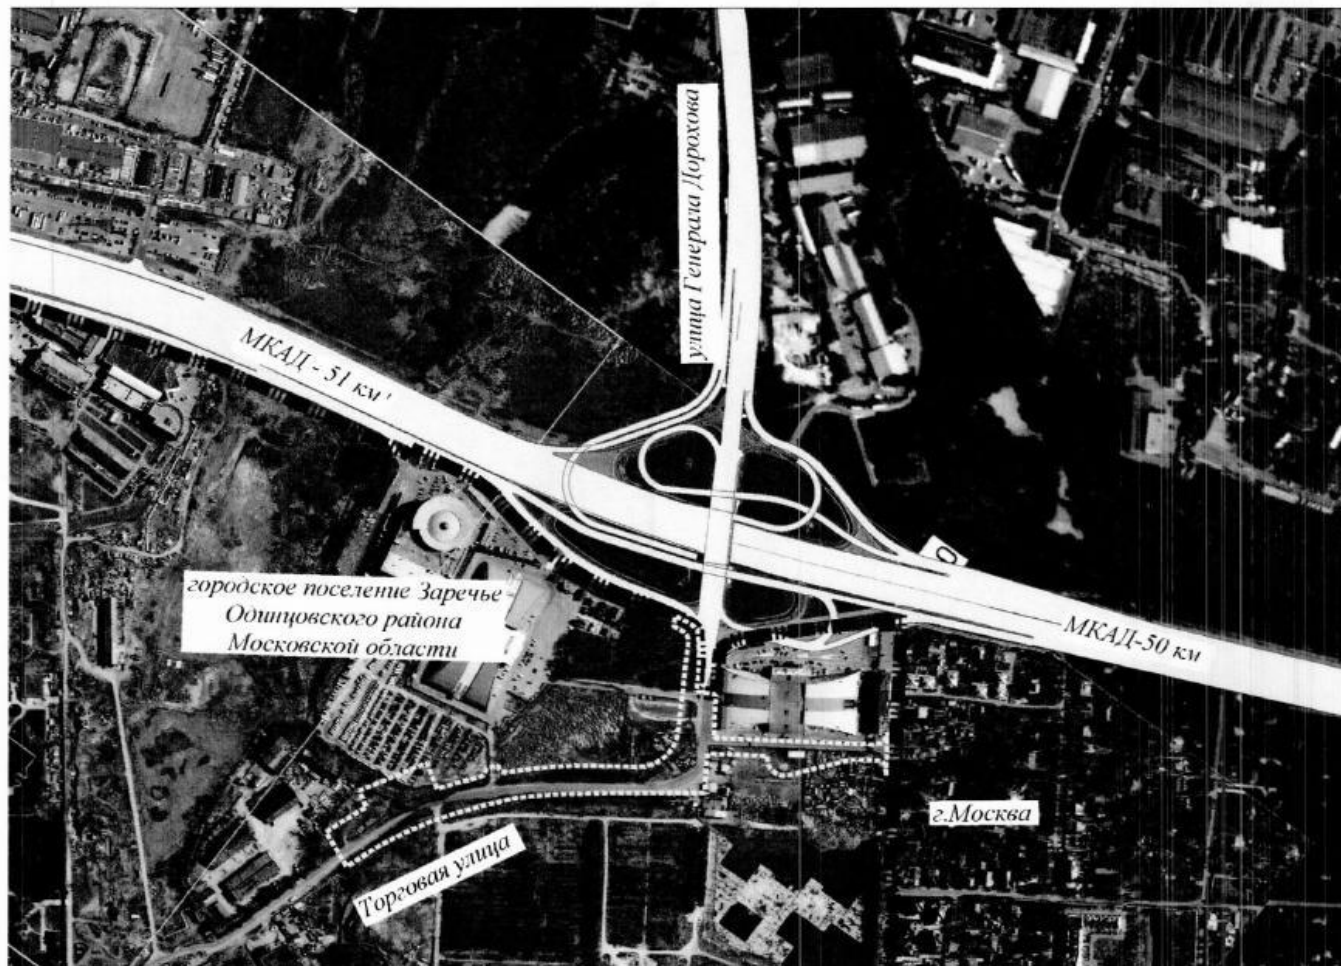

УСЛОВНЫЕ ОБОЗНАЧЕНИЯ

- 23**
— красные линии (с точками перелома)
— границы Москвы и Московской области
- ОБЪЕКТЫ ТРАНСПОРТНОЙ ИНФРАСТРУКТУРЫ:**
Линии, обозначающие:
- зона планируемого размещения линейного объекта капитального строительства регионального значения на территории города Москвы *
 - зона планируемого размещения линейного объекта капитального строительства регионального значения
 - улицы, проезды
 - планируемые улицы, проезды
 - светофор


ОБЪЕКТЫ ИНЖЕНЕРНОЙ ИНФРАСТРУКТУРЫ:

Линии, обозначающие:


- ливневую канализацию
- освещение
- телефонную канализацию
- линию электропередач
- канализацию
- газ
- очистное сооружение

* приводится в целях информационной целостности и не является предметом утверждения.

Проект планировки территории для размещения объекта капитального строительства – транспортной развязки на пересечении
Московской кольцевой автомобильной дороги с улицей Генерала Дорохова на территории
Одинцовского муниципального района Московской области
Чертеж планировки территории

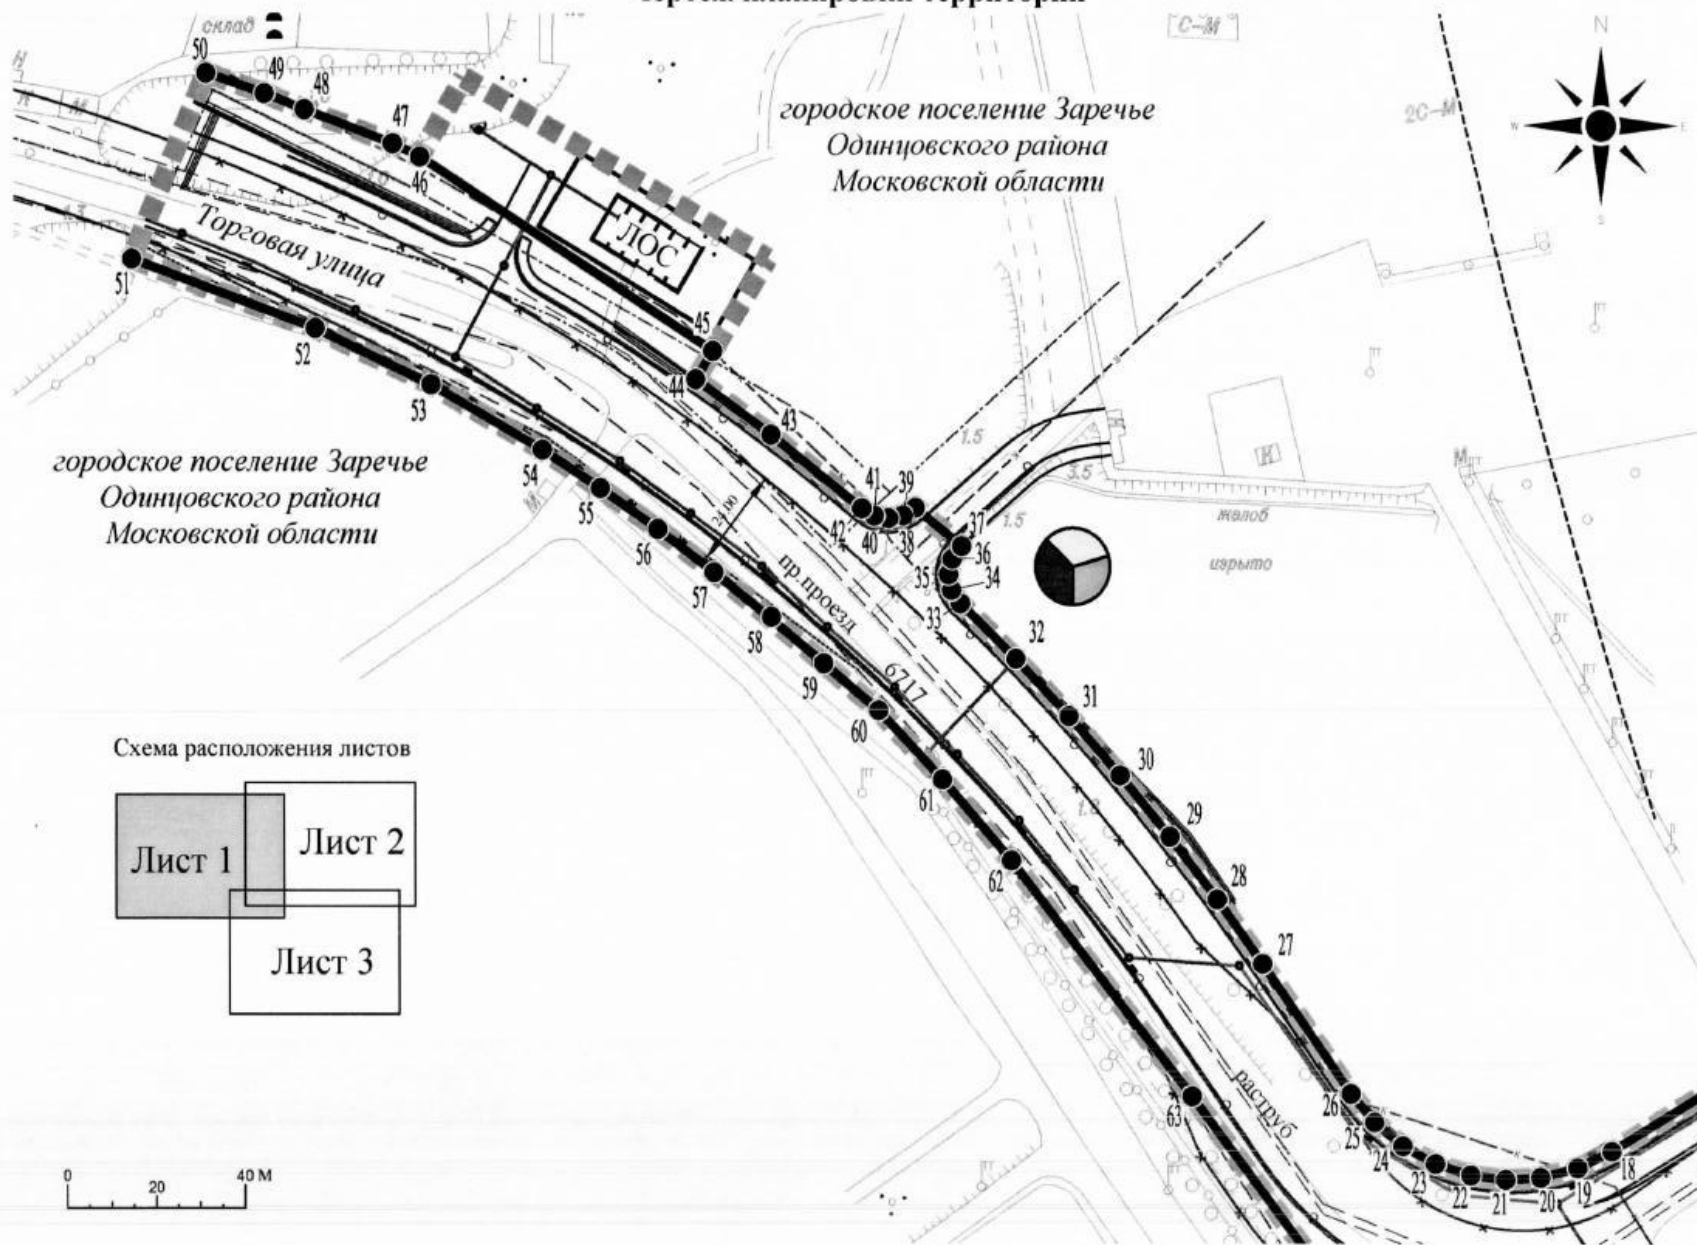

Проект планировки территории для размещения объекта капитального строительства – транспортной развязки на пересечении
Московской кольцевой автомобильной дороги с улицей Генерала Дорохова на территории
Одинцовского муниципального района Московской области
Чертеж планировки территории

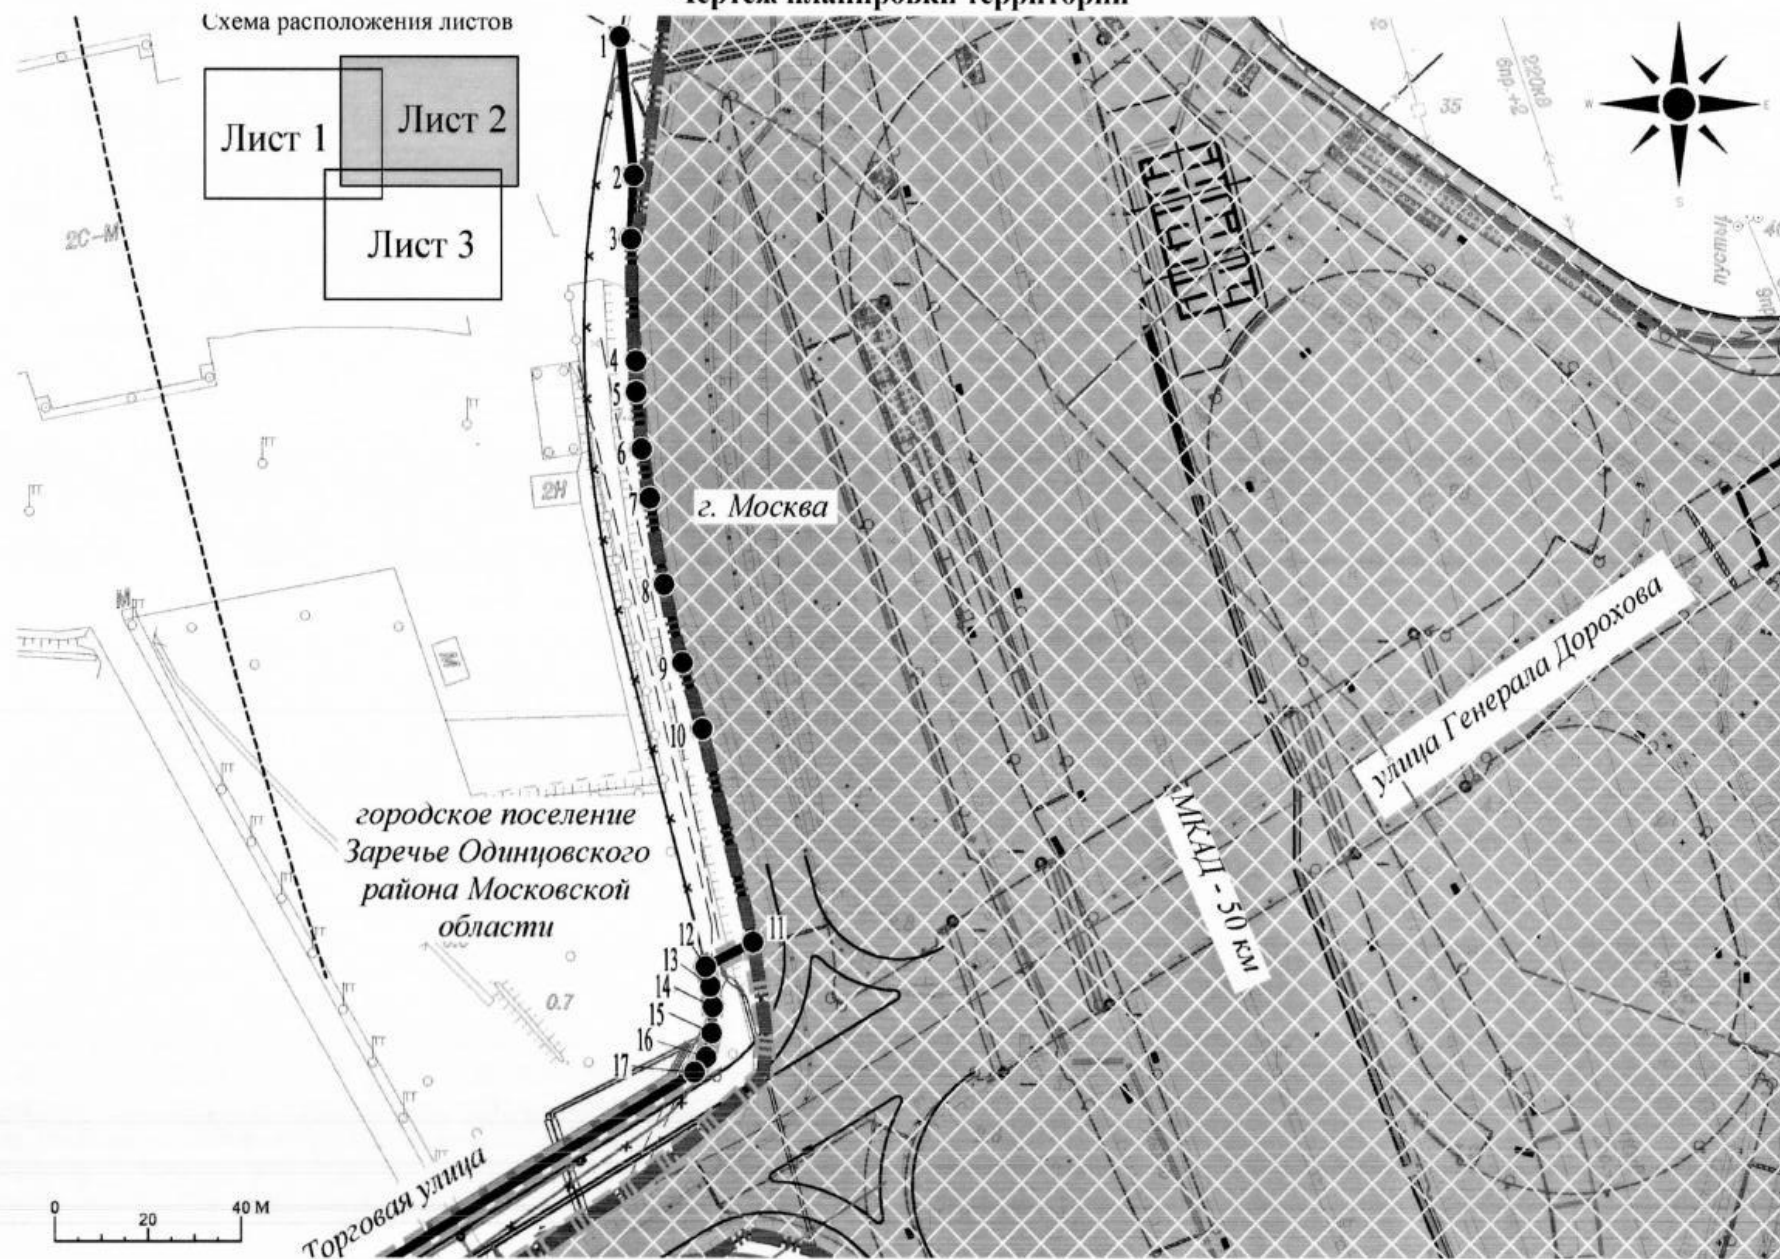

Проект планировки территории для размещения объекта капитального строительства – транспортной развязки на пересечении
Московской кольцевой автомобильной дороги с улицей Генерала Дорохова на территории
Одинцовского муниципального района Московской области
Чертеж планировки территории

