

ЖУКОВКА

Ж-1(3)

Ж-3(1)

ОД-1

ОД-2

Ж-1


Р-2(1)

Ж-1(3)

					Правила землепользования и застройки части территории сельского поселения Барвихинское Одинцовского муниципального района Московской области в части отношения земельного участка с кадастровым номером 50:02:0010511:51 к зоне ОД-16 Карта границ зон с особыми условиями использования территорий (существующее положение) и фрагмент карты границ зон с особыми условиями использования территорий (существующее положение)	Лист	Масштаб	Листов
Изм.	Лист	Ф.И.О.	Подп.	Дата		2	1:10 000	4
И.о. ген.директора		Знаменская А.А.						
Специалист		Саввина В.И.						
Специалист		Антоненко С.В.						

ВНЕСЕНИЕ ИЗМЕНЕНИЙ В «ПРАВИЛА ЗЕМЛЕПОЛЬЗОВАНИЯ И ЗАСТРОЙКИ ЧАСТИ ТЕРРИТОРИИ (ИСКЛЮЧАЯ ПОСЕЛОК БАРВИХА) СЕЛЬСКОГО ПОСЕЛЕНИЯ БАРВИХИНСКОЕ ОДИНЦОВСКОГО МУНИЦИПАЛЬНОГО РАЙОНА МОСКОВСКОЙ ОБЛАСТИ» В ЧАСТИ ОТНЕСЕНИЯ ЗЕМЕЛЬНОГО УЧАСТКА С КАДАСТРОВЫМ НОМЕРОМ 50:20:0010511:51 К ЗОНЕ ОД-16, РАСПОЛОЖЕННОГО ПО АДРЕСУ : МОСКОВСКАЯ ОБЛАСТЬ, СЕЛЬСКОЕ ПОСЕЛЕНИЕ БАРВИХИНСКОЕ, ДЕРЕВНЯ ЖУКОВКА, УЧАСТОК № 24

ФРАГМЕНТ КАРТЫ ГРАДОСТРОИТЕЛЬНОГО ЗОНИРОВАНИЯ

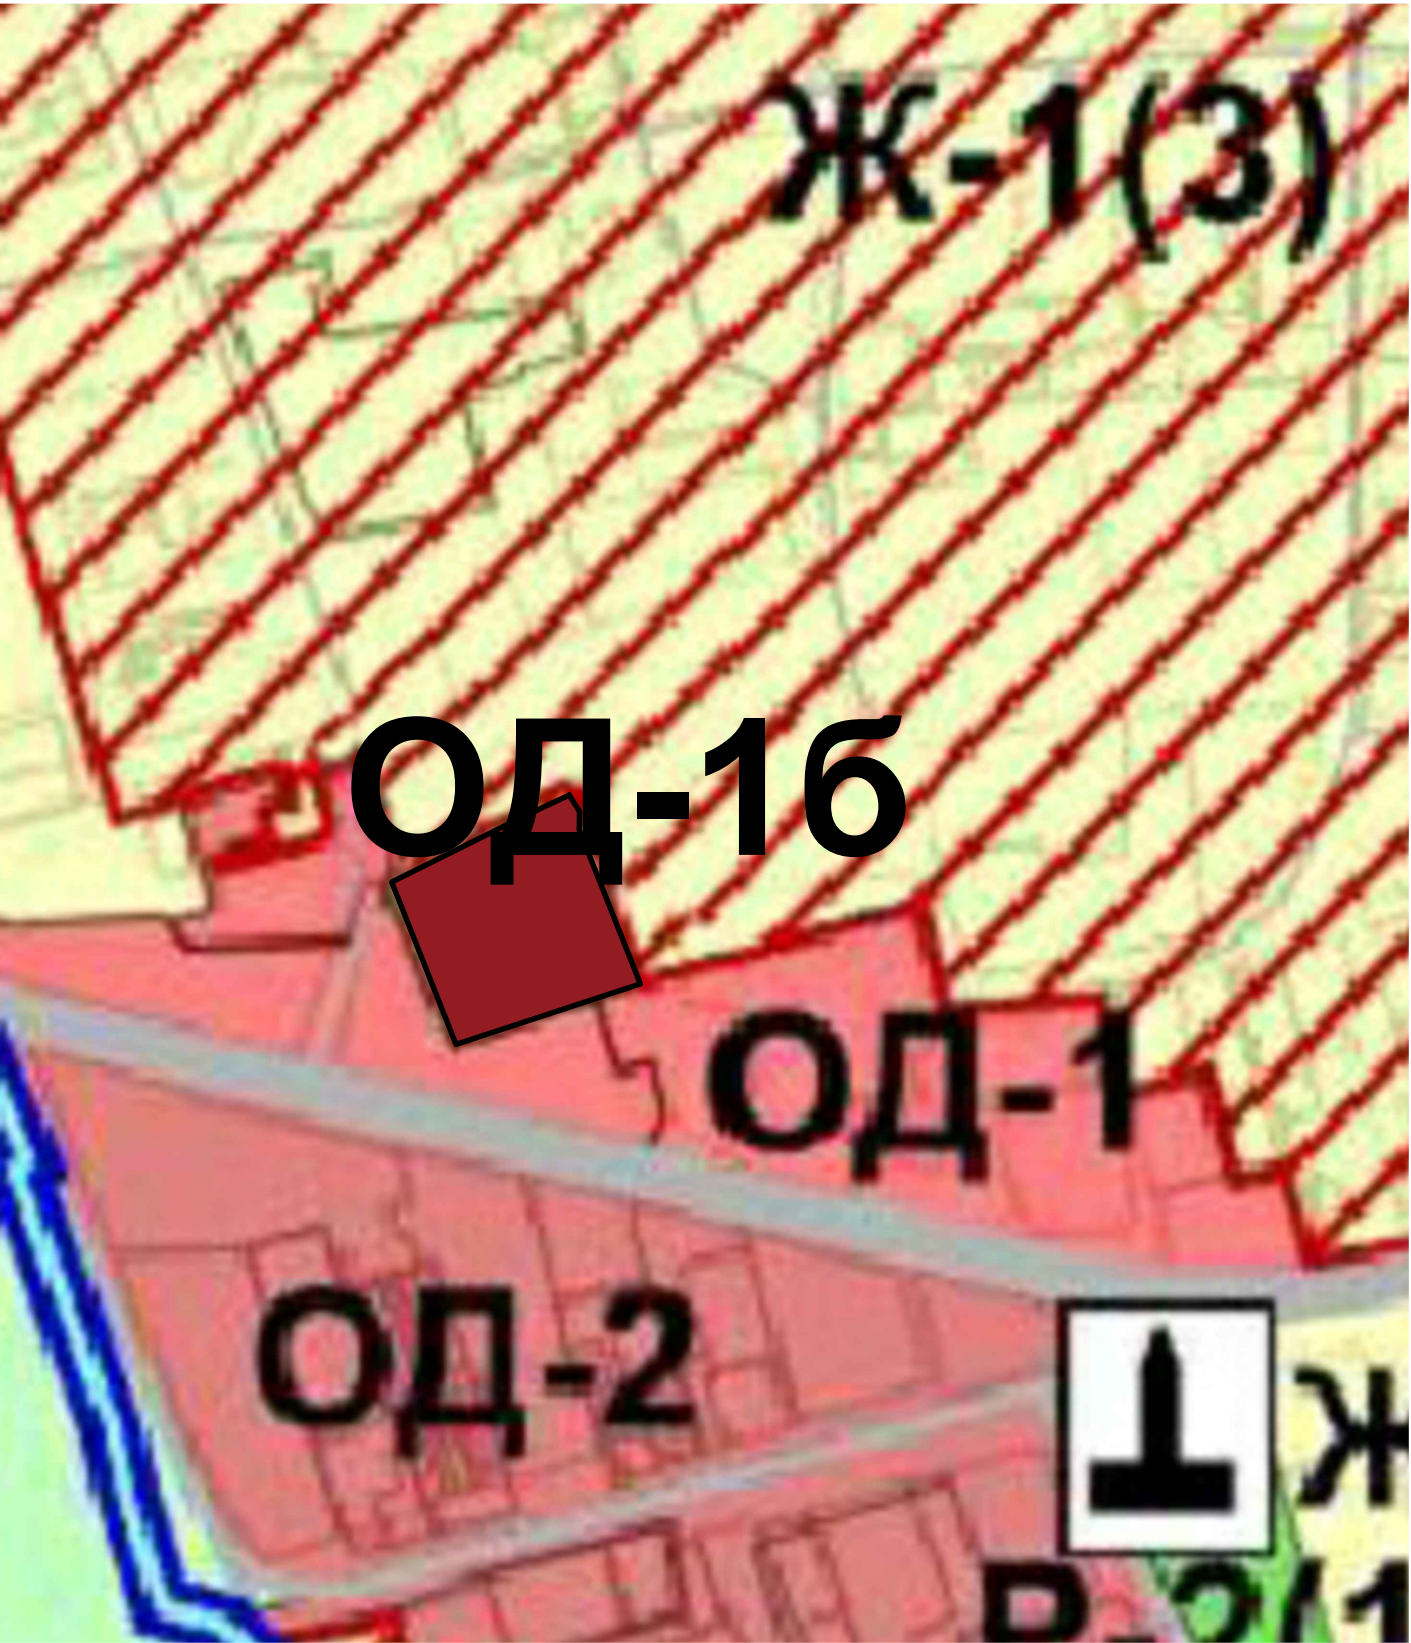

УСЛОВНЫЕ ОБОЗНАЧЕНИЯ

- ГРАНИЦЫ
- Кадастровых участков
- ТЕРРИТОРИАЛЬНЫЕ ЗОНЫ
- Ж-1 Зона комплексов многоцелевого назначения
 - Ж-1(3) Зона складских объектов пищевой промышленности
 - ОД-1 Зона складских объектов пищевой промышленности
 - ОД-2 Зона жилищно-коммунальных объектов
 - ОД-16 Зона общественно-торговая

Примечание:
1.Применяется одновременно с картой границ зон с особыми условиями использования территорий (лист 4)


Изм.	Лист	Ф.И.О.	Подп.	Дата	Правила землепользования и застройки части территории сельского поселения Барвихинское Одинцовского муниципального района Московской области в части отнесения земельного участка с кадастровым номером 50:20:0010511:51 к зоне ОД-16	Лист	Масштаб	Листов
И.о.ген.директора		Знаменская А.А.				3	1:5000	4
Специалист		Сычёва В.И.						
Специалист		Антоненко С.В.			Фрагмент карты градостроительного зонирования			



АРХИТЕКТУРНО
ПЛАНИРОВОЧНОЕ
УПРАВЛЕНИЕ
МОСКОВСКОЙ
ОБЛАСТИ

ВНЕСЕНИЕ ИЗМЕНЕНИЙ В «ПРАВИЛА ЗЕМЛЕПОЛЬЗОВАНИЯ И ЗАСТРОЙКИ ЧАСТИ ТЕРРИТОРИИ (ИСКЛЮЧАЯ ПОСЕЛОК БАРВИХА) СЕЛЬСКОГО ПОСЕЛЕНИЯ БАРВИХИНСКОЕ ОДИНЦОВСКОГО МУНИЦИПАЛЬНОГО РАЙОНА МОСКОВСКОЙ ОБЛАСТИ» В ЧАСТИ ОТНЕСЕНИЯ ЗЕМЕЛЬНОГО УЧАСТКА С КАДАСТРОВЫМ НОМЕРОМ 50:20:0010511:51 К ЗОНЕ ОД-16, РАСПОЛОЖЕННОГО ПО АДРЕСУ : МОСКОВСКАЯ ОБЛАСТЬ, СЕЛЬСКОЕ ПОСЕЛЕНИЕ БАРВИХИНСКОЕ, ДЕРЕВНЯ ЖУКОВКА, УЧАСТОК № 24

ФРАГМЕНТ КАРТЫ ГРАДОСТРОИТЕЛЬНОГО ЗОНИРОВАНИЯ
(С ОТОБРАЖЕНИЕМ ГРАНИЦ ЗОН С ОСОБЫМИ УСЛОВИЯМИ ИСПОЛЬЗОВАНИЯ ТЕРРИТОРИЙ)

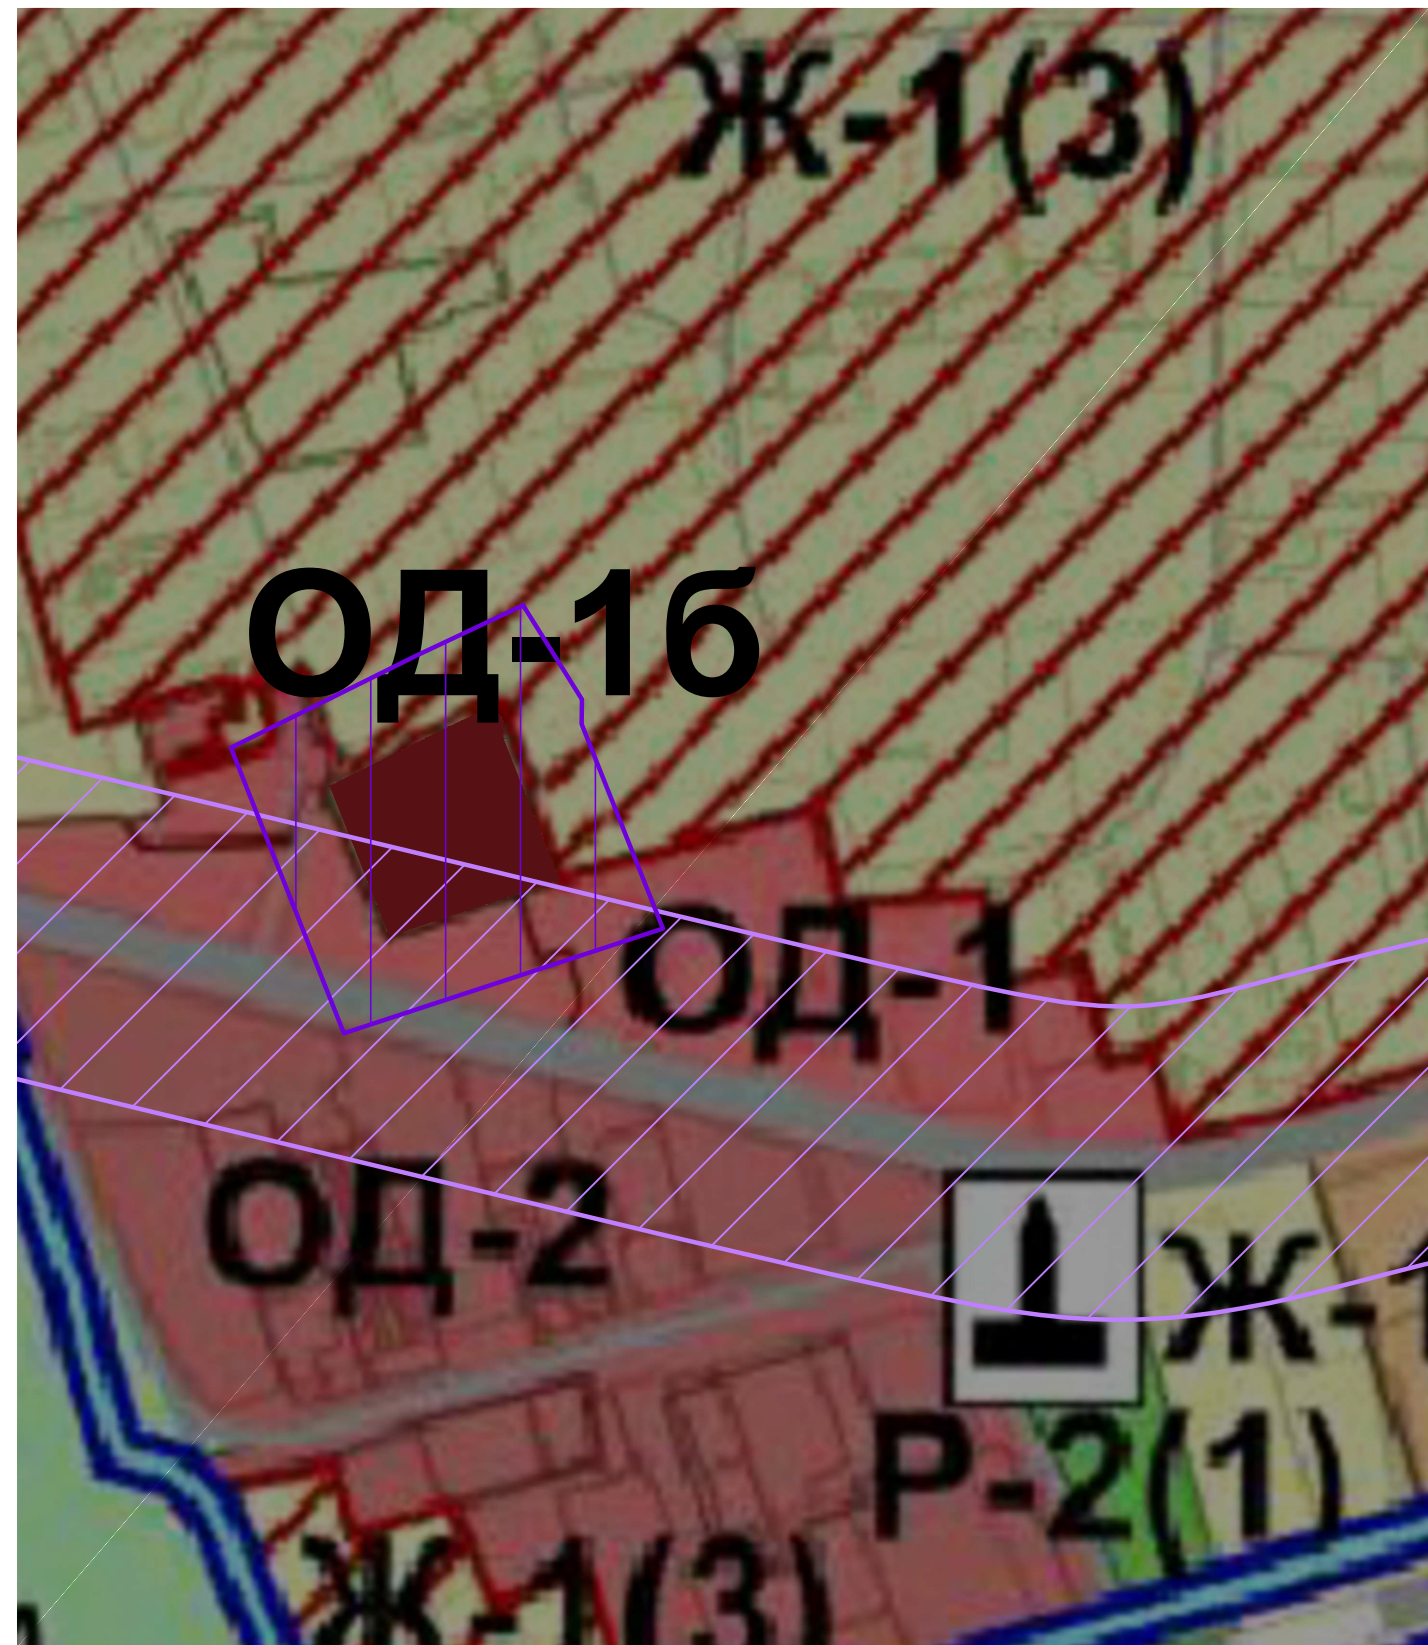

УСЛОВНЫЕ ОБОЗНАЧЕНИЯ

ГРАНИЦЫ

Кадастровых участков

ЗОНЫ С ОСОБЫМИ УСЛОВИЯМИ ИСПОЛЬЗОВАНИЯ ТЕРРИТОРИЙ

ЗОНА ШУМОВОГО ДИСКОМФОРТА ОТ НАЗЕМНОГО (ЖЕЛЕЗНОДОРОЖНОГО) ТРАНСПОРТА

САНИТАРНО-ЗАЩИТНАЯ ЗОНА

Примечание:
1.Применяется одновременно с картой градостроительного зонирования (лист 3)
2.Территория сельского поселения Барвихинское находится в пределах приаэродромной территории аэродромов Внуково, Шереметьево, Остафьево.
Проектирование,строительство и развитие городских и сельских поселений,а также строительство и реконструкция промышленных,сельскохозяйственных и иных объектов в пределах приаэродромной территории осуществляется в соответствии со статьей 46 Воздушного кодекса Российской Федерации.

Изм.	Лист	Ф.И.О.	Подп.	Дата	Правила землепользования и застройки части территории сельского поселения Барвихинское Одинцовского муниципального района Московской области в части отнесения земельного участка с кадастровым номером 50:20:0010511:51 к зоне ОД-16	Лист	Масштаб	Листов
И.о.ген.директора		Знаменская А.А.				4	1:5000	4
Специалист		Сычёва В.И.						
Специалист		Антоненко С.В.						
					Фрагмент карты границ зон с особыми условиями использования территорий			