
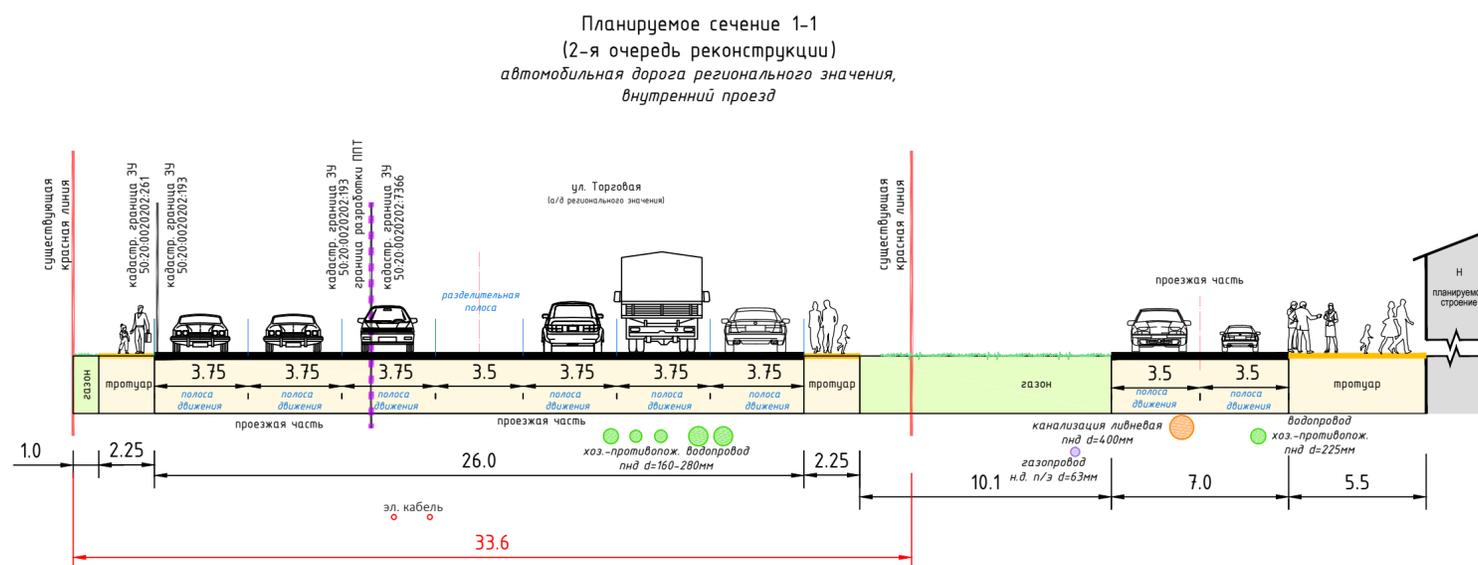
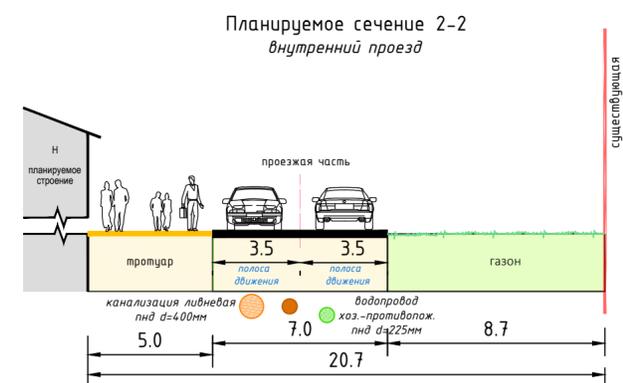
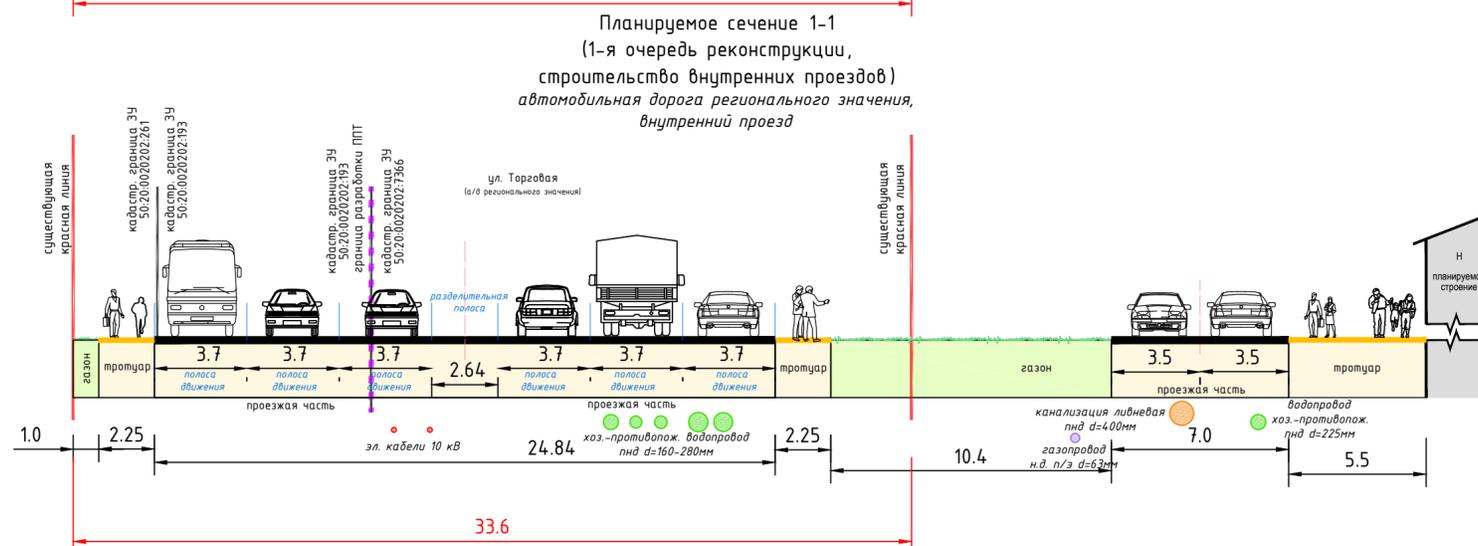
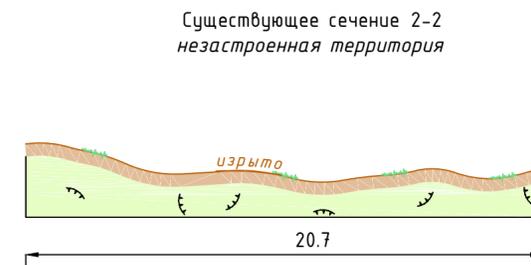


Проект планировки территории размещения торгового комплекса "Леруа Мерлен" на земельном участке с кадастровым номером 50:20:0020202:7366 площадью 39 607 кв.м, расположенном по адресу: Московская область, Одинцовский район, р.п. Заречье

Поперечные профили

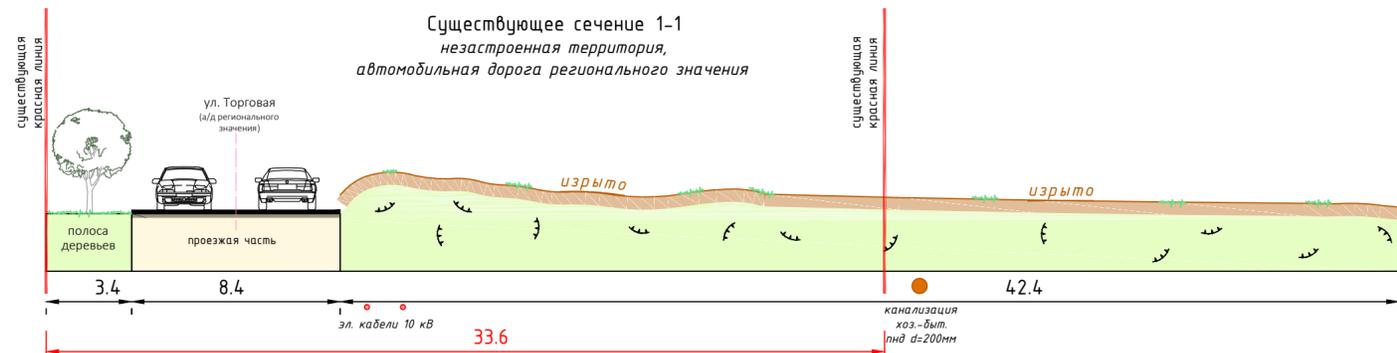

Заказчик: ООО "Новолекс-Заречье"				
Шифр: № 06/2017/УГ				
Проект планировки территории размещения торгового комплекса "Леруа Мерлен" на земельном участке с кадастровым номером 50:20:0020202:7366 площадью 39 607 кв.м, расположенном по адресу: Московская область, Одинцовский район, р.п. Заречье				
Изм.	Кол.уч.	Лист	№ док.	Подп.
Гл.инж.УГ	Мяжков С.О.			
Нач. отд.	Глозман О.С.			
Гл.спец.	Дивина М.Ю.			
Материалы по обоснованию ППТ			Стадия	Лист
			ППТ	5
Поперечные профили, М 1:200			ГБУ МО "НИИПРОЕКТ"	

Согласовано

Взам. инв. №	
Подп. и дата	
Инв. № подл.	