


# СХЕМА РАСПОЛОЖЕНИЯ ЗЕМЕЛЬНОГО УЧАСТКА НА КАДАСТРОВОЙ КАРТЕ ТЕРРИТОРИИ

Местоположение участка: обл. Московская, р-н Одинцовский, пгт. Кубинка д. Акулово

## ЭКСПЛИКАЦИЯ

Наименование землепользователя	Общая площадь м2	Категория земель	испрашиваемый вид разрешенного использования	кадастровый квартал
Общество с ограниченной ответственностью	724,84	земли населенных пунктов		50:20:0070905
Итого:				

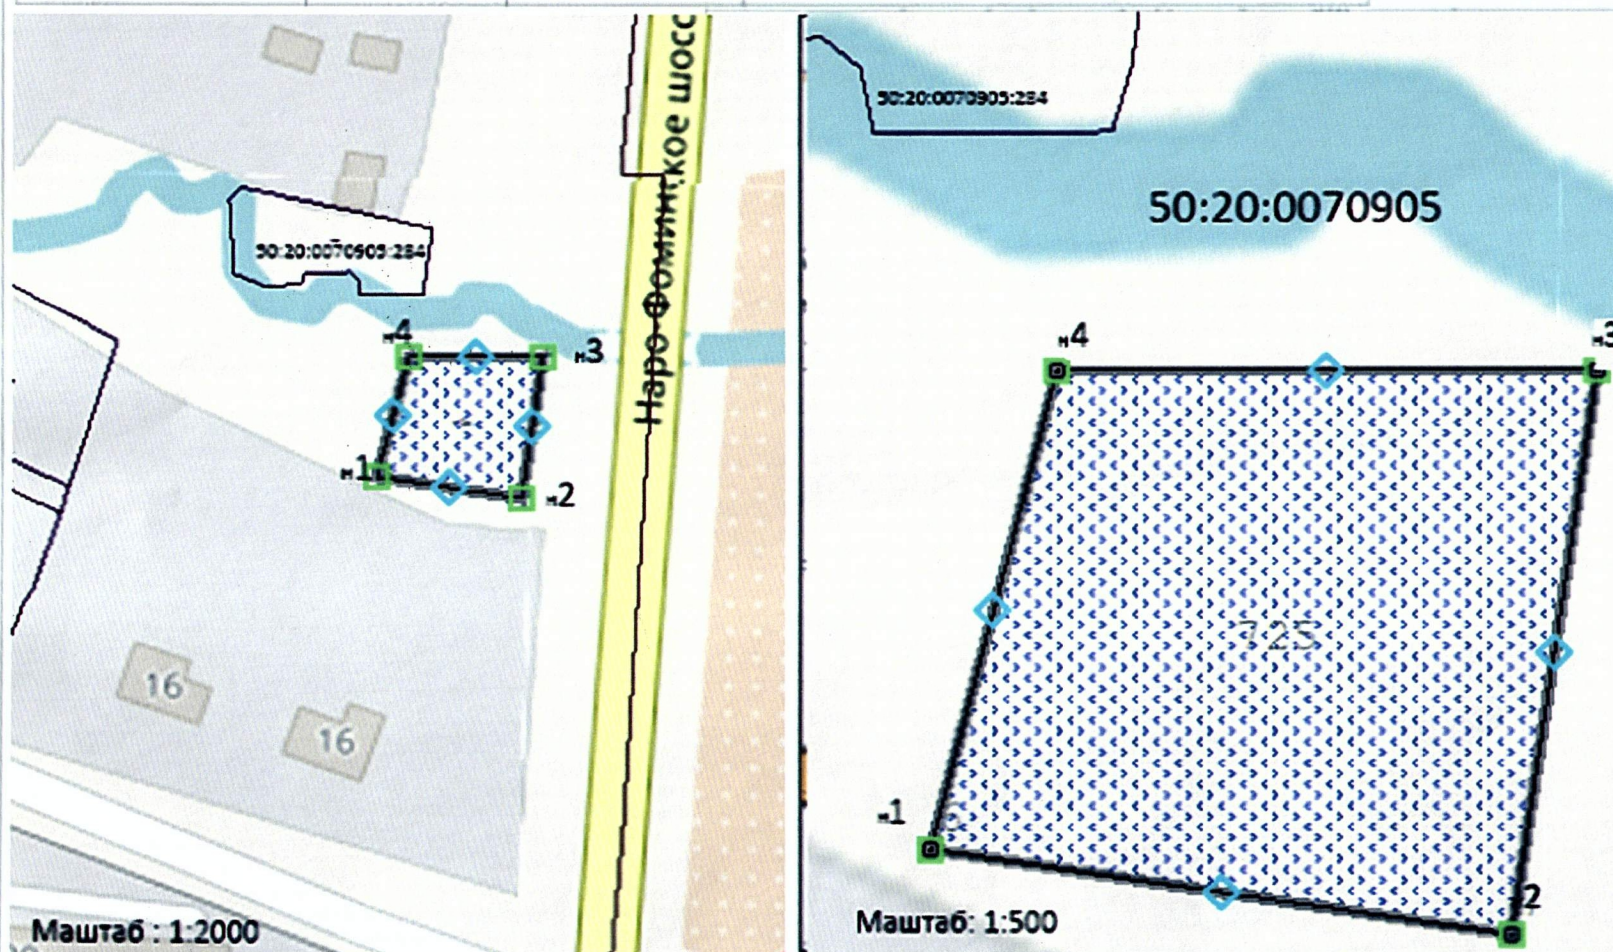

Каталог координат:

Вяз. п.г.	X	Y
-1	443 292.39	2 137 080.05
-2	443 288.09	2 137 108.65
-3	443 316.13	2 137 112.86
-4	443 316.13	2 137 086.34

### УСЛОВНЫЕ ОБОЗНАЧЕНИЯ :

- :331 — образуемый земельный участок
- :123 — земельный участок, существующий в ГКН
- — земли общего пользования
- н1 — обозначение новой точки
- 1 — обозначение существующей точки

### ОБРЕМЕНЕНИЯ :

(заполняется по необходимости)

### СХЕМА РАСПОЛОЖЕНИЯ ЗЕМЕЛЬНОГО УЧАСТКА НА КАДАСТРОВОЙ КАРТЕ ТЕРРИТОРИИ

Проектировщик			
Исполнитель			
		Страниц	Лист
		п	1