


# СХЕМА РАСПОЛОЖЕНИЯ ЗЕМЕЛЬНОГО УЧАСТКА НА КАДАСТРОВОЙ КАРТЕ ТЕРРИТОРИИ

Местоположение участка: обл. Московская, р-н Одинцовский, пгт. Кубинка  
**ЭКСПЛИКАЦИЯ**

| Наименование землепользователя               | Общая площадь м2 | Категория земель         | испрашиваемый вид разрешенного использования | кадастровый квартал |
|----------------------------------------------|------------------|--------------------------|----------------------------------------------|---------------------|
| Общество с ограниченной ответственностью " " | 855,28           | земли населенных пунктов |                                              | 50:20:0070818       |
| Итого:                                       |                  |                          |                                              |                     |

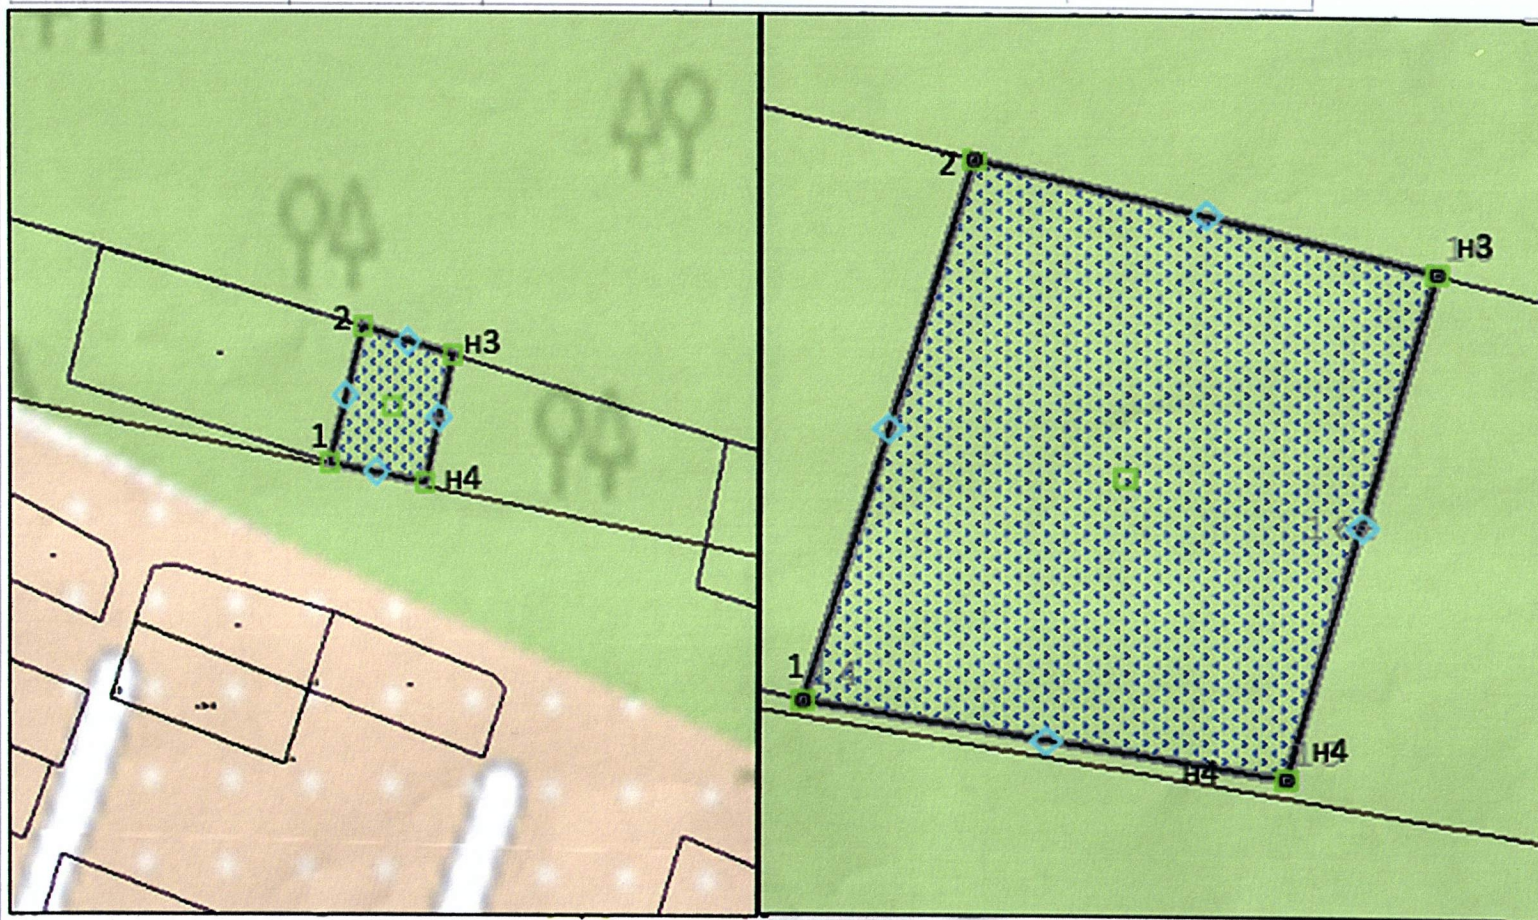

Каталог координат:

| Баз. в-т | X          | Y            |
|----------|------------|--------------|
| 1        | 446 219.22 | 2 138 201.91 |
| 2        | 446 186.27 | 2 138 192.90 |
| n3       | 446 181.58 | 2 138 218.80 |
| n4       | 446 212.46 | 2 138 226.60 |

## УСЛОВНЫЕ ОБОЗНАЧЕНИЯ :

- :351 — образуемый земельный участок
- :123 — земельный участок, существующий в ГКН
- земли общего пользования
- n1 — обозначение новой точки
- 1 — обозначение существующей точки

## ОБРЕМЕНЕНИЯ : (заполняется по необходимости)

## СХЕМА РАСПОЛОЖЕНИЯ ЗЕМЕЛЬНОГО УЧАСТКА НА КАДАСТРОВОЙ КАРТЕ ТЕРРИТОРИИ

|                                               |  |      |      |
|-----------------------------------------------|--|------|------|
| Проверил                                      |  |      |      |
| Исполнитель                                   |  |      |      |
|                                               |  | Стая | Лист |
|                                               |  | П    | 1    |
| Управление землепользования и землеустройства |  |      |      |