


Схема границ существующих и планируемых элементов планировочной структуры

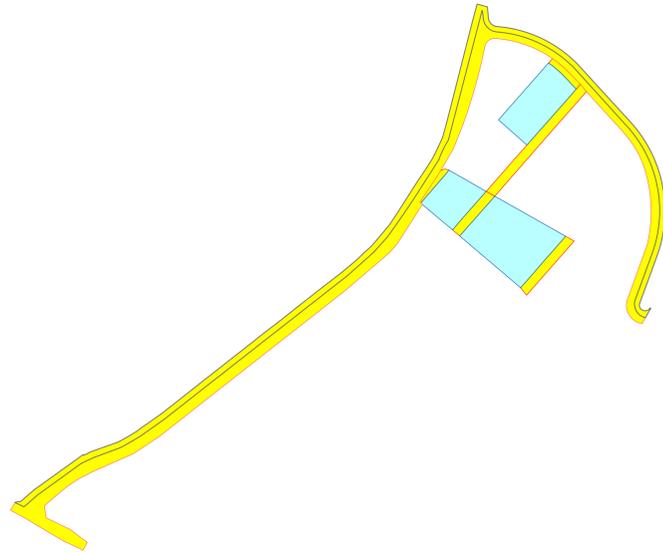

- существующего элемента планировочной структуры - улично-дорожной сети
- планируемого элемента планировочной структуры - улично-дорожной сети
- планируемого элемента планировочной структуры - квартала

ГРАНИЦЫ:

- Разработки проекта
- образуемых земельных участков, планируемых для предоставления физическим и юридическим лицам для строительства, в том числе границы земельных участков, на которых расположены линейные объекты.
- Изменяемых земельных участков

3.3 Номера границ зон планируемого размещения объектов капитального строительства

ЛИНИИ ГРАДОСТРОИТЕЛЬНОГО РЕГУЛИРОВАНИЯ:

- Действующие красные линии улиц и дорог **
- Линии отступа от красных линий

ГРАНИЦЫ ЗОН С ОСОБЫМИ УСЛОВИЯМИ ИСПОЛЬЗОВАНИЯ

- Водоохранная зоны
- Береговая полоса общего пользования
- бр. Бронированный кабель связи (сущ.) с охранной зоной

** красные линии установлены в составе Проекта планировки и проекта межевания территории многофункциональной комплексной застройки «МОСити» по адресному ориентиру: Московская область, Одинцовский муниципальный район, в районе деревни Ямкино, утвержденного Распоряжением Министерства строительного комплекса Московской области от 29.07.2016 № П19/2382.

Ведомость образуемых земельных участков


Номер зоны	Виды разрешенного использования земельного участка	Площадь образуемого земельного участка, кв.м	Вид ограничения на участке, га
1.1	Предпринимательство (код 4.0). Образование и просвещение (код 3.5).	12582,61	водоохранная зона - 0,18 га
1.2	Предпринимательство (код 4.0). Образование и просвещение (код 3.5).	5539,06	водоохранная зона - 0,55га
1.3	Предпринимательство (код 4.0). Образование и просвещение (код 3.5).	21205,03	
2.1	Коммунальное обслуживание (код 3.1).	1549,01	водоохранная зона - 0,15 га
2.2	Коммунальное обслуживание (код 3.1).	1528,77	водоохранная зона - 0,15 га
3.1	Земельные участки (территории) общего пользования (код 12.0).	5878,19	водоохранная зона - 0,01 га
3.2	Земельные участки (территории) общего пользования (код 12.0).	1037,11	
3.3	Земельные участки (территории) общего пользования (код 12.0).	781,74	водоохранная зона - 0,07га
3.4	Земельные участки (территории) общего пользования (код 12.0).	2185,45	водоохранная зона - 0,12 га

- Территории земельных участков объектов предпринимательства, образования и просвещения, коммунального обслуживания
- Территория общего пользования
- Территории зоны с особыми условиями использования земельных участков, в т.ч. для размещения инженерных сетей

Чертеж межевания



Номенклатура зон с указанием поворотных точек границ участков

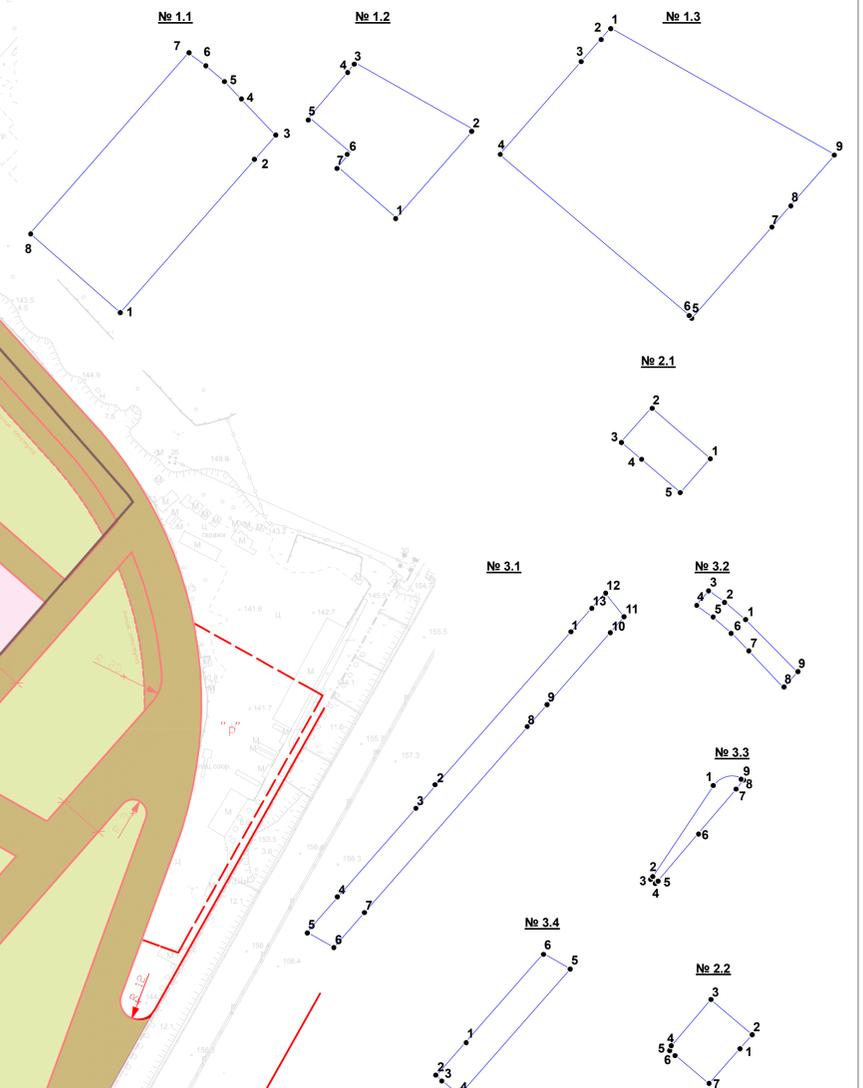

Согласовано

Подп. и дата

Взам. инв.

подп.

Изм.	К.уч.	Лист	Недок.	Подп.	Дата	Проект планировки территории, проект межевания территории многофункциональной комплексной застройки на смежных земельных участках с кадастровыми номерами 50:20:0010112:1781, 50:20:0010112:1782, 50:20:0010112:1783 по адресуному ориентиру: Московская область, Одинцовский муниципальный район, д.Раздоры, тер. Мелиорации земель.	Стадия	Лист	Листов
Ген. директор	Смирнова Н.А.						ПМ	1	1
Гл. архитектор	Яблокова Е.Г.								
Вед. архитектор	Цыганова Т.Б.								
Техник	Ладина М.А.								
Чертеж межевания						Общество с ограниченной ответственностью "Градостроительные Технологии"			
Масштаб 1:2000									