

УТВЕРЖДЕНА


от _____ № _____

СХЕМА
расположения земельного участка или земельных участков на кадастровом плане территории

Условный номер земельного участка -		
Площадь земельного участка 1444 м ²		
Обозначение характерных точек границ	Координаты, м	
	X	Y
1	2	3
1	462758.51	2166364.74
2	462760.46	2166394.72
3	462710.52	2166392.37
4	462710.42	2166363.35
1	462758.51	2166364.74

Система координат: МСК-50, зона 2

Квартал: 50:20:0040639

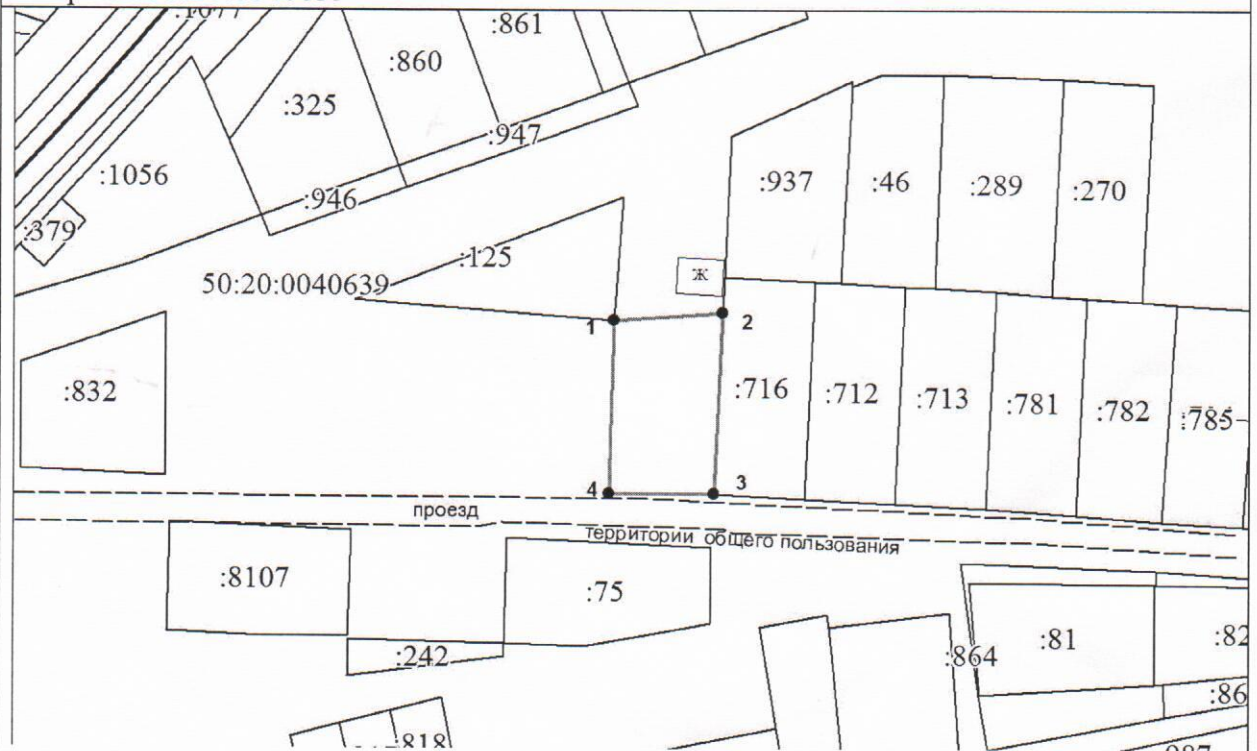

Масштаб 1:2000

Условные обозначения:

- Граница испрашиваемого земельного участка
- Обозначение характерной точки границы
- Территории общего пользования (дорога)
- Граница земельного участка, учтенного в ЕГРН
- Надписи кадастрового номера земельного участка
- Обозначение кадастрового квартала