











**Документация по планировке территории для строительства и реконструкции  
участка Кокошкинского шоссе от Минского шоссе до территории поселения  
Кокошкино города Москвы  
Чертеж межевания территории  
Условные обозначения**
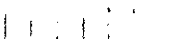
### ГРАНИЦЫ


	ЗОНЫ ПЛАНИРУЕМОГО РАЗМЕЩЕНИЯ ЛИНЕЙНОГО ОБЪЕКТА
	ЗОН ПЛАНИРУЕМОГО РАЗМЕЩЕНИЯ ЛИНЕЙНЫХ ОБЪЕКТОВ, ПОДЛЕЖАЩИХ ПЕРЕНОСУ (ПЕРЕУСТРОЙСТВУ) ИЗ ЗОН ПЛАНИРУЕМОГО РАЗМЕЩЕНИЯ ЛИНЕЙНЫХ ОБЪЕКТОВ
	ЗЕМЕЛЬ ЛЕСНОГО ФОНДА (ПО ДАННЫМ КОМИТЕТА ЛЕСНОГО ХОЗЯЙСТВА МОСКОВСКОЙ ОБЛАСТИ)
	СУЩЕСТВУЮЩИХ ЗЕМЕЛЬНЫХ УЧАСТКОВ, ГРАНИЦЫ КОТОРЫХ ЗАРЕГИСТРИРОВАНЫ В ЕДИНОМ ГОСУДАРСТВЕННОМ РЕЕСТРЕ НЕДВИЖИМОСТИ
	ГОРОДА МОСКВЫ
	СЕЛЬСКОГО ПОСЕЛЕНИЯ ЖАВОРОНКОВСКОЕ
	ОБРАЗУЕМЫХ ЗЕМЕЛЬНЫХ УЧАСТКОВ
	ИЗМЕНЯЕМЫХ ЗЕМЕЛЬНЫХ УЧАСТКОВ

 КРАСНЫЕ ЛИНИИ

### ПОЯСНИТЕЛЬНЫЕ НАДПИСИ

	УСЛОВНЫЕ НОМЕРА ОБРАЗУЕМЫХ ЗЕМЕЛЬНЫХ УЧАСТКОВ, В ТОМ ЧИСЛЕ В ОТНОШЕНИИ КОТОРЫХ ПРЕДПОЛАГАЮТСЯ ИХ РЕЗЕРВИРОВАНИЕ И (ИЛИ) ИЗЪЯТИЕ ДЛЯ ГОСУДАРСТВЕННЫХ ИЛИ МУНИЦИПАЛЬНЫХ НУЖД
	НОМЕРА ПОВОРОТНЫХ ТОЧЕК ГРАНИЦ ОБРАЗУЕМЫХ ЗЕМЕЛЬНЫХ УЧАСТКОВ
50:20:0070303:79	КАДАСТРОВЫЙ НОМЕР ЗЕМЕЛЬНОГО УЧАСТКА

Документация по планировке территории для строительства и реконструкции участка  
Кокешкинского шоссе от Минского шоссе до территории поселения Кокешкино  
города Москвы  
Чертеж межевания территории

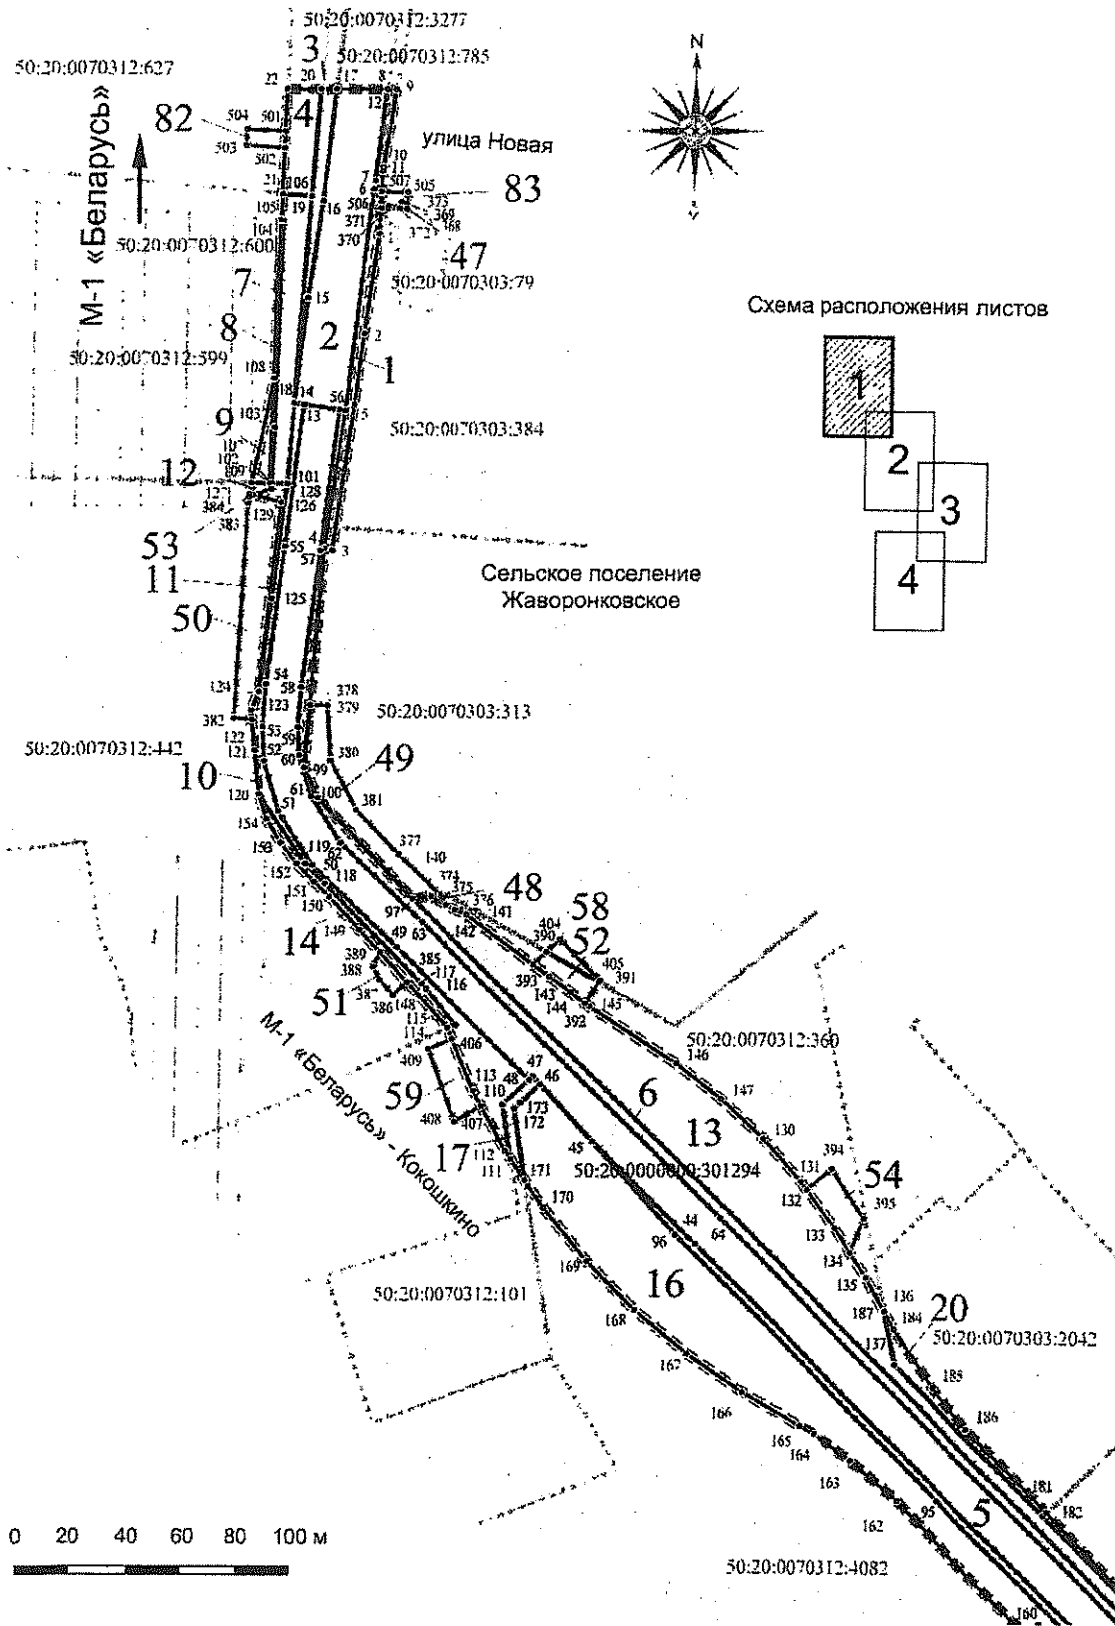

Документация по планировке территории для строительства и реконструкции участка  
 Кокошкинского шоссе от Минского шоссе до территории поселения Кокошкино  
 города Москвы  
 Чертеж межевания территории




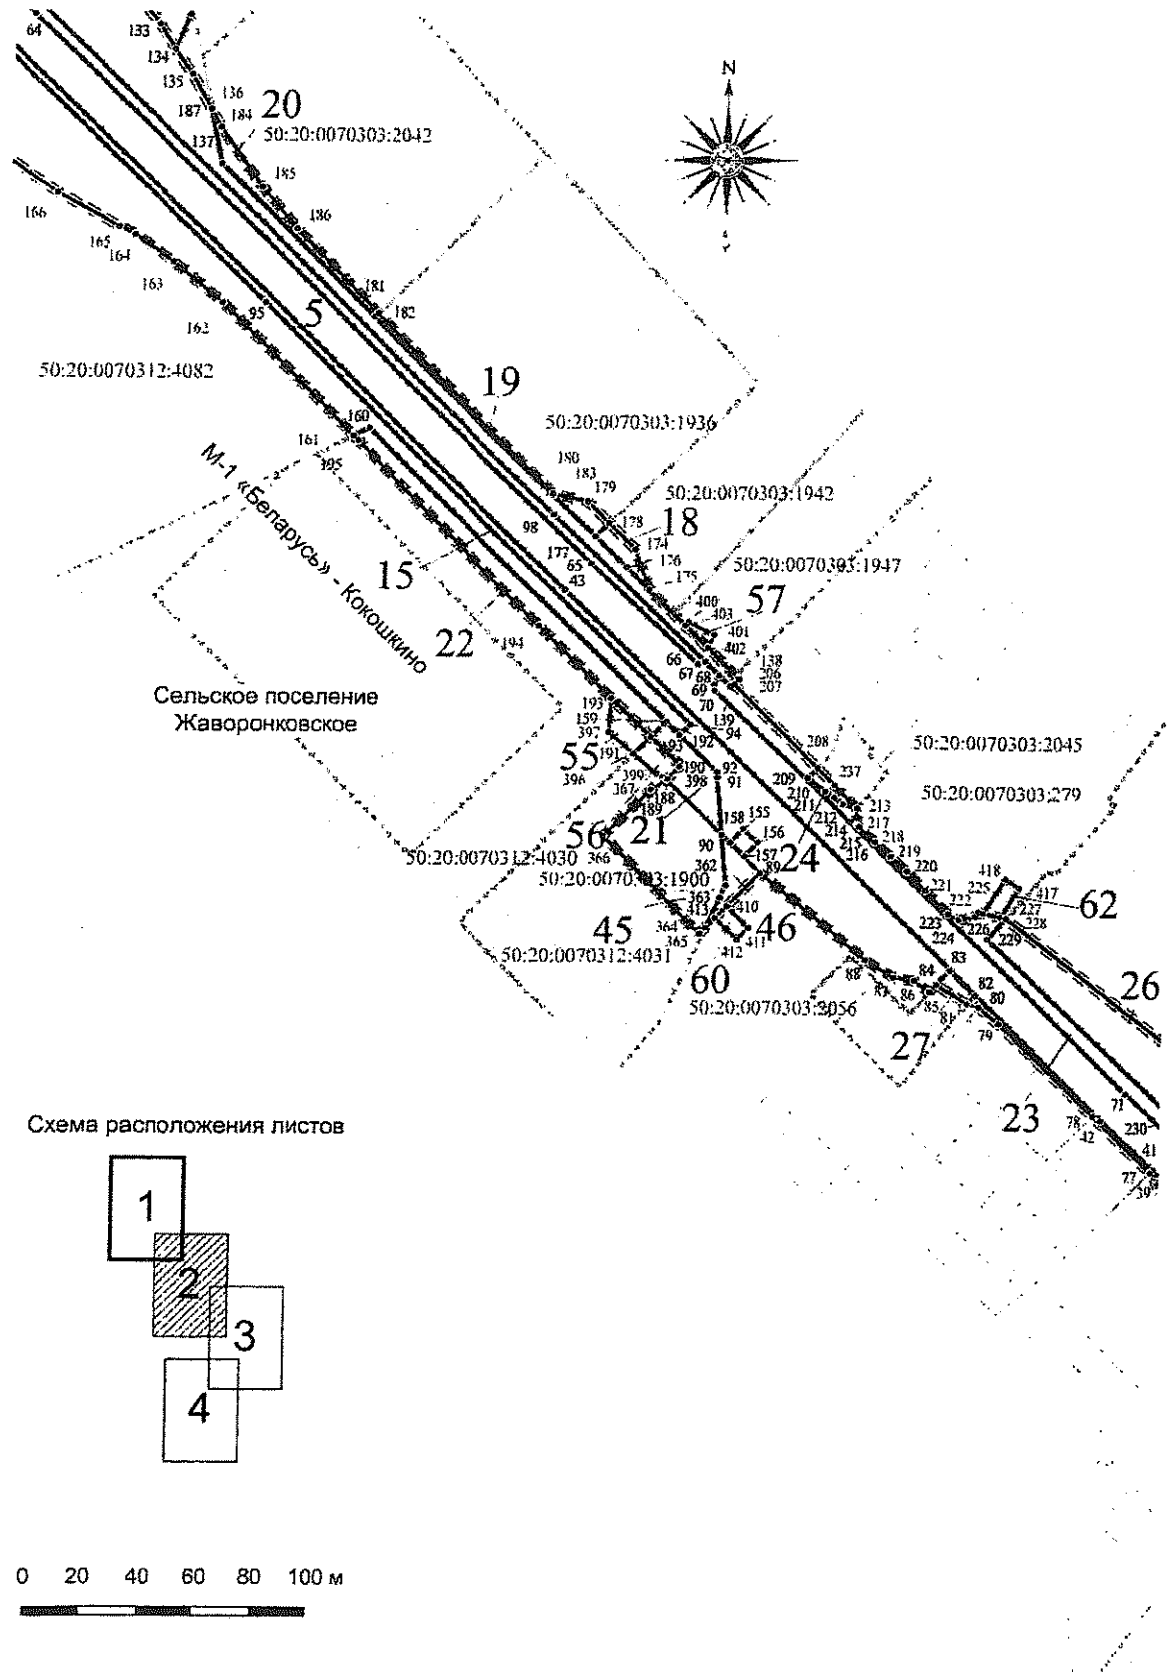


Схема расположения листов

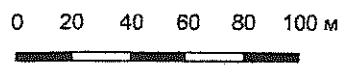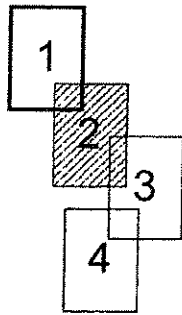

Документация по планировке территории для строительства и реконструкции участка  
 Кокошкинского шоссе от Минского шоссе до территории поселения Кокошкино  
 города Москвы  
 Чертеж межевания территории

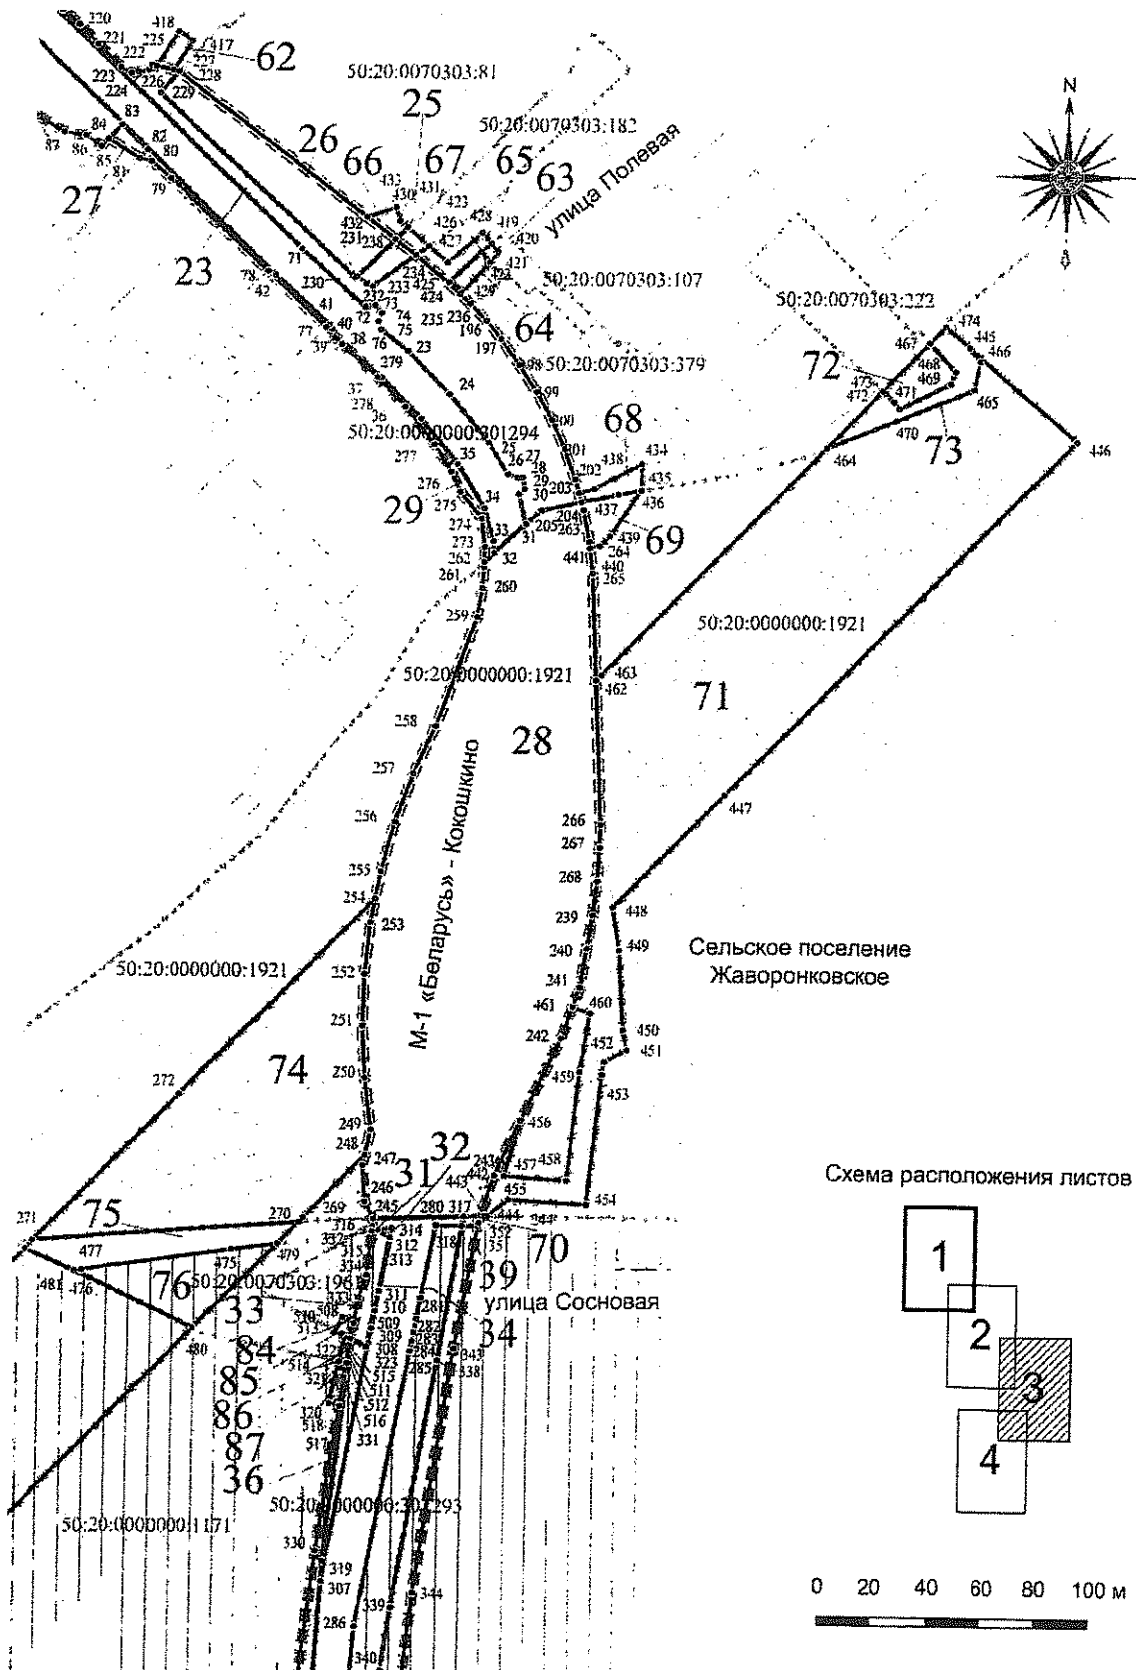

Документация по планировке территории для строительства и реконструкции участка  
Кокешкинского шоссе от Минского шоссе до территории поселения Кокешкино  
города Москвы  
Чертеж межевания территории

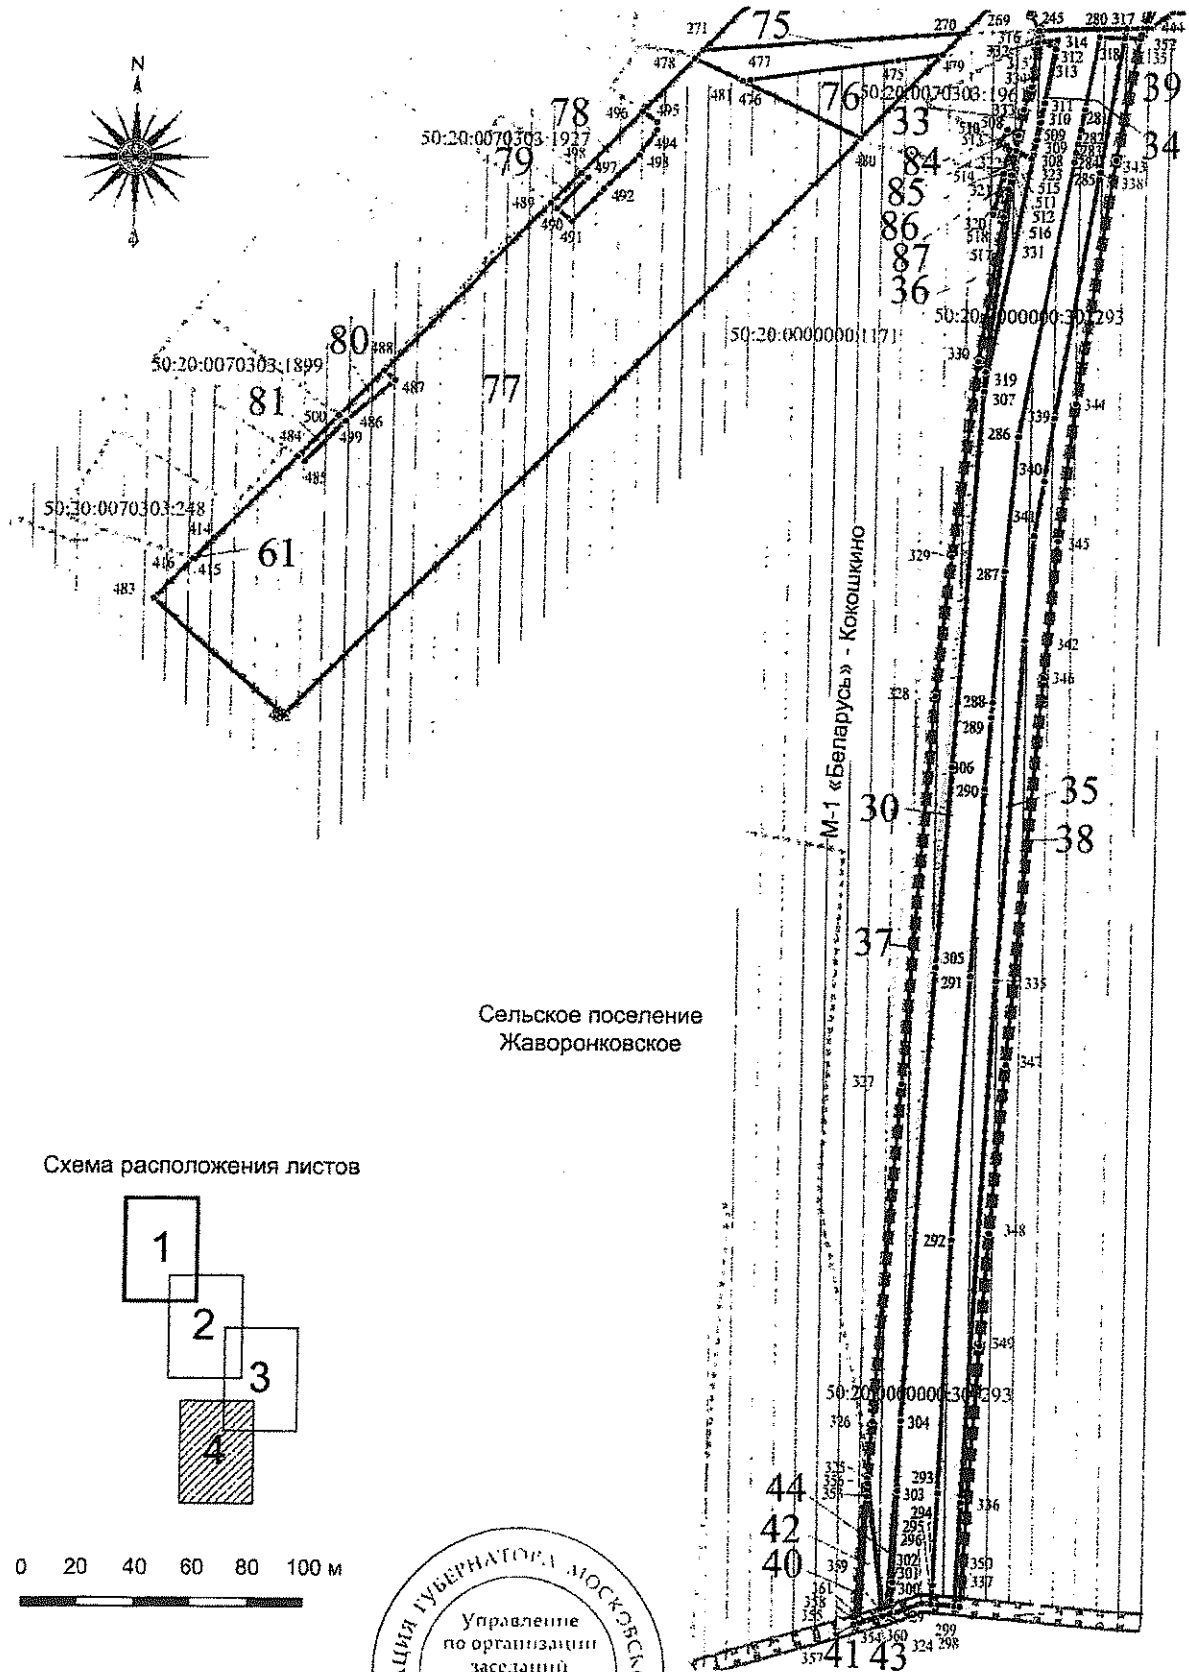


Схема расположения листов

