


Фрагмент карты градостроительного зонирования с отображением границ населенных пунктов, входящих в состав поселения границ зон с особыми условиями использования территорий, границ территорий объектов культурного наследия и границ территорий исторических поселений

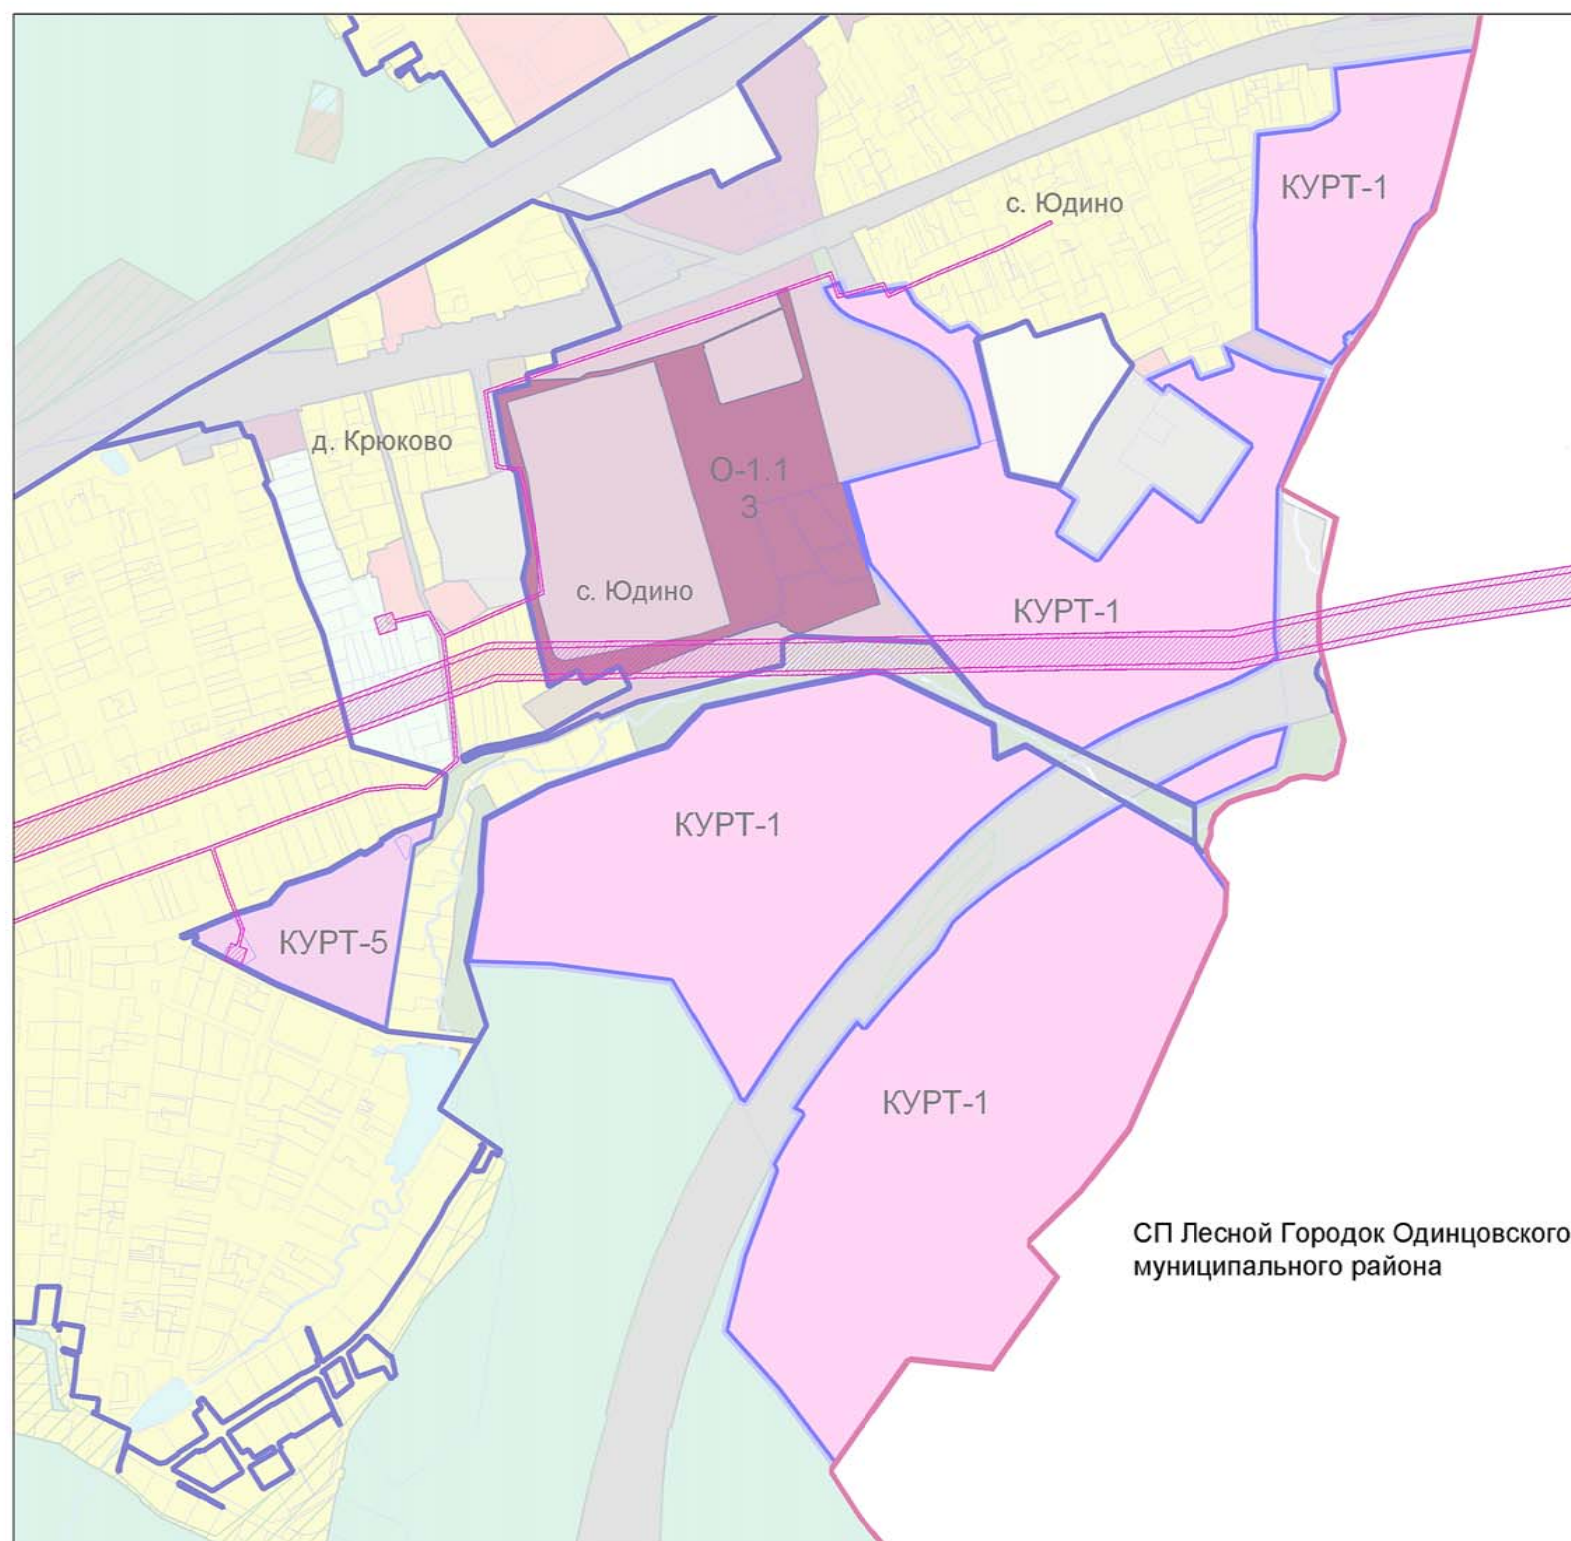

Границы

- Муниципального образования
- Земельных участков (по данным ЕГРН)
- Территориальных зон
- Границы населенных пунктов, утверждаемые

Территории

- Территории, покрытые поверхностными водами
- Леса
- Территории двойного учета

Территориальные зоны

- КУРТ - Зона осуществления деятельности по комплексному и устойчивому развитию территории
- O-1.1 - Многофункциональная специализированная общественно-деловая зона

- O-1.1 - Виды территориальных зон
- 3 - Предельное количество этажей

Зоны с особыми условиями использования территории

- Охранная зона инженерных коммуникаций (по данным ЕГРН)

Масштаб 1:10 000