


**СХЕМА**  
Расположения железнодорожного переезда  
14км Звенигородской ветви расстановки информационных  
щитов ограждения места работ на переезде

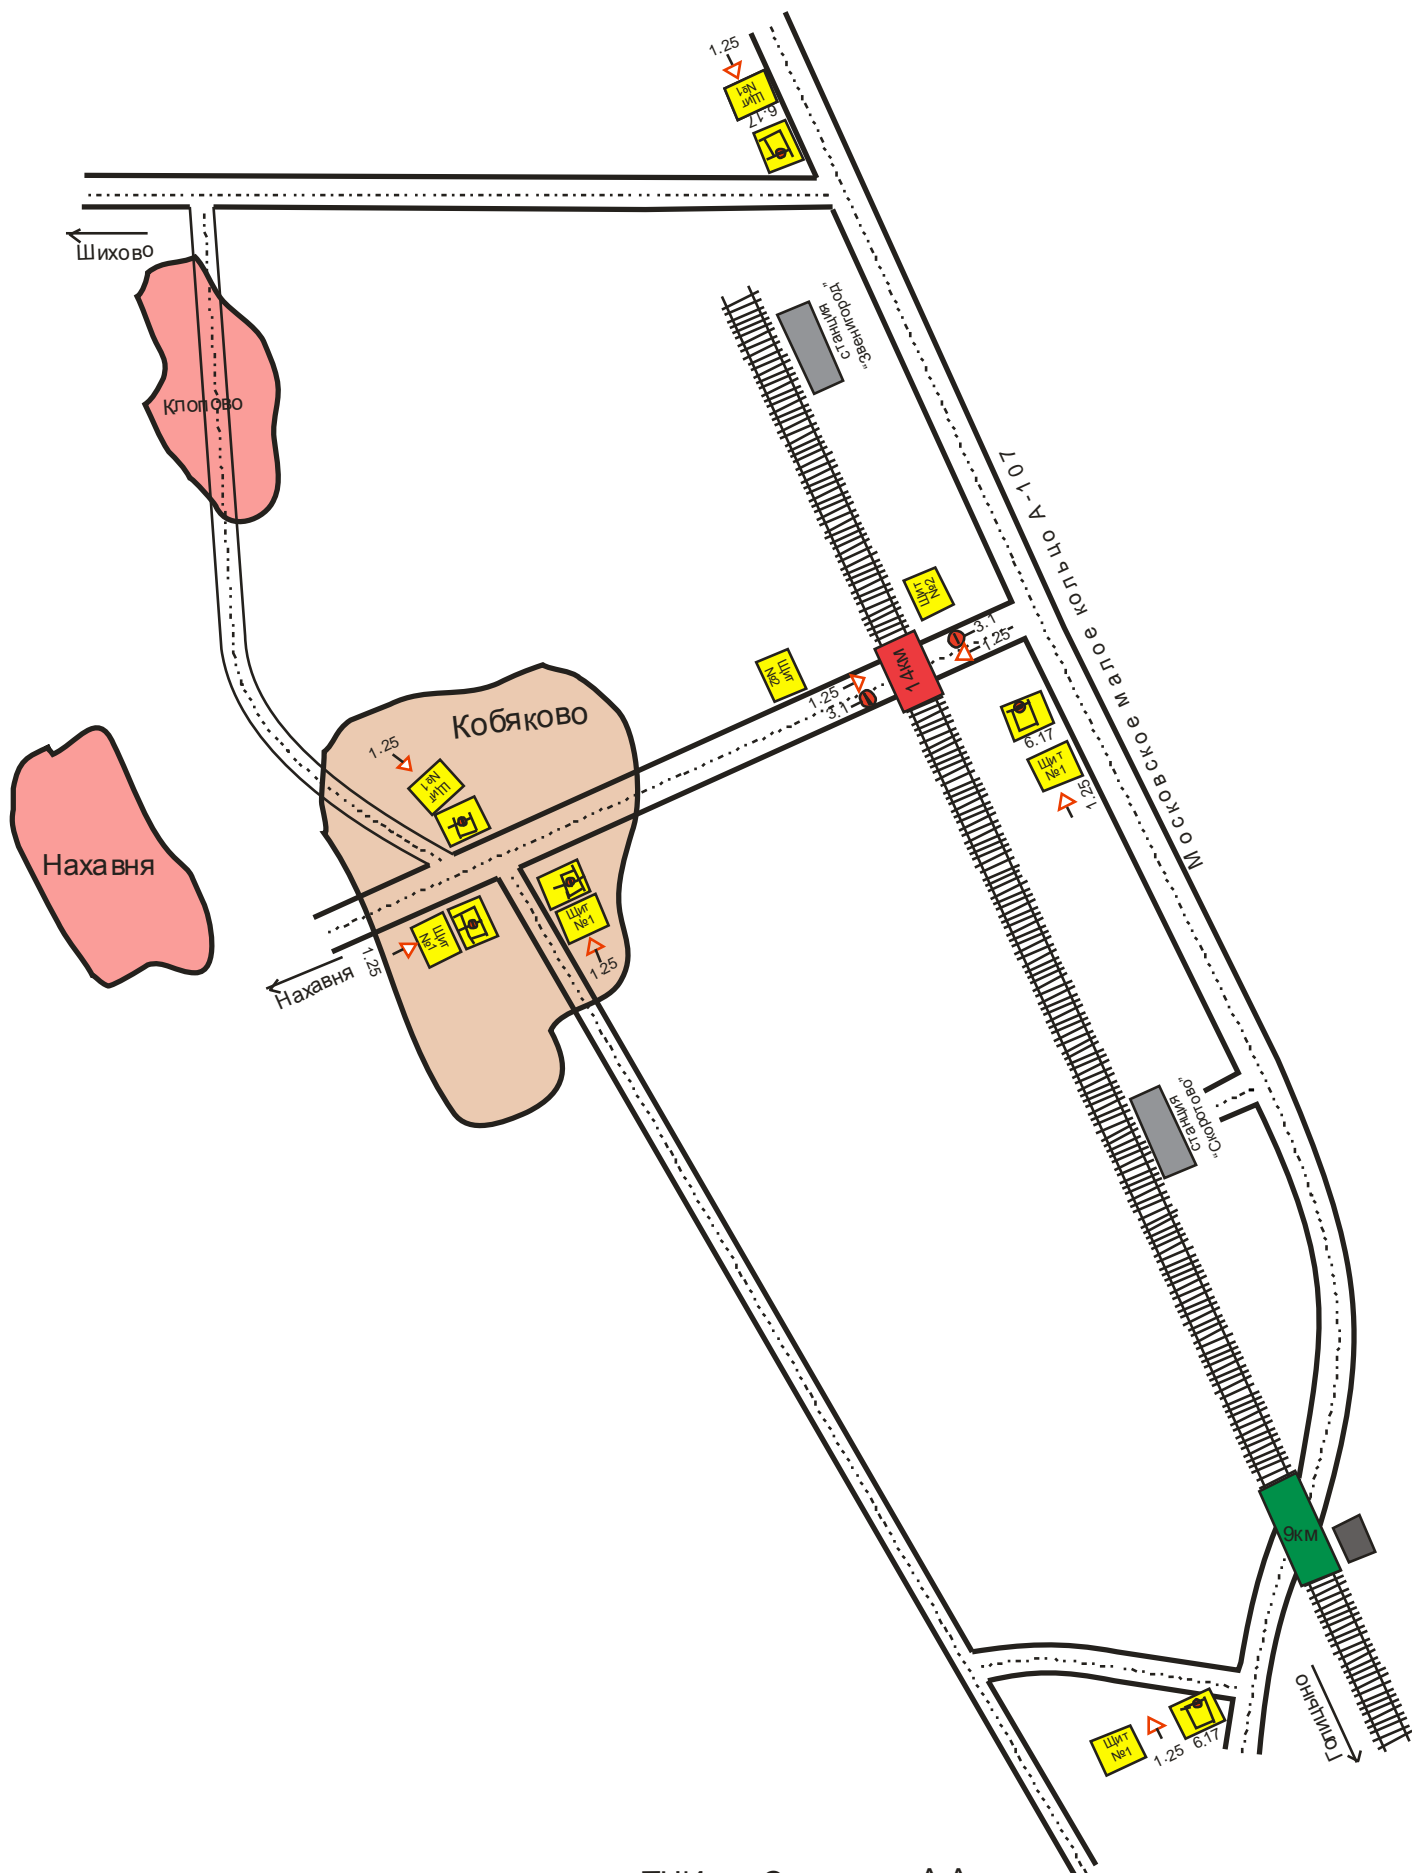

Схему составил: ПЧИтек Спащенко А.А.