Приложение №1

С Х Е МА
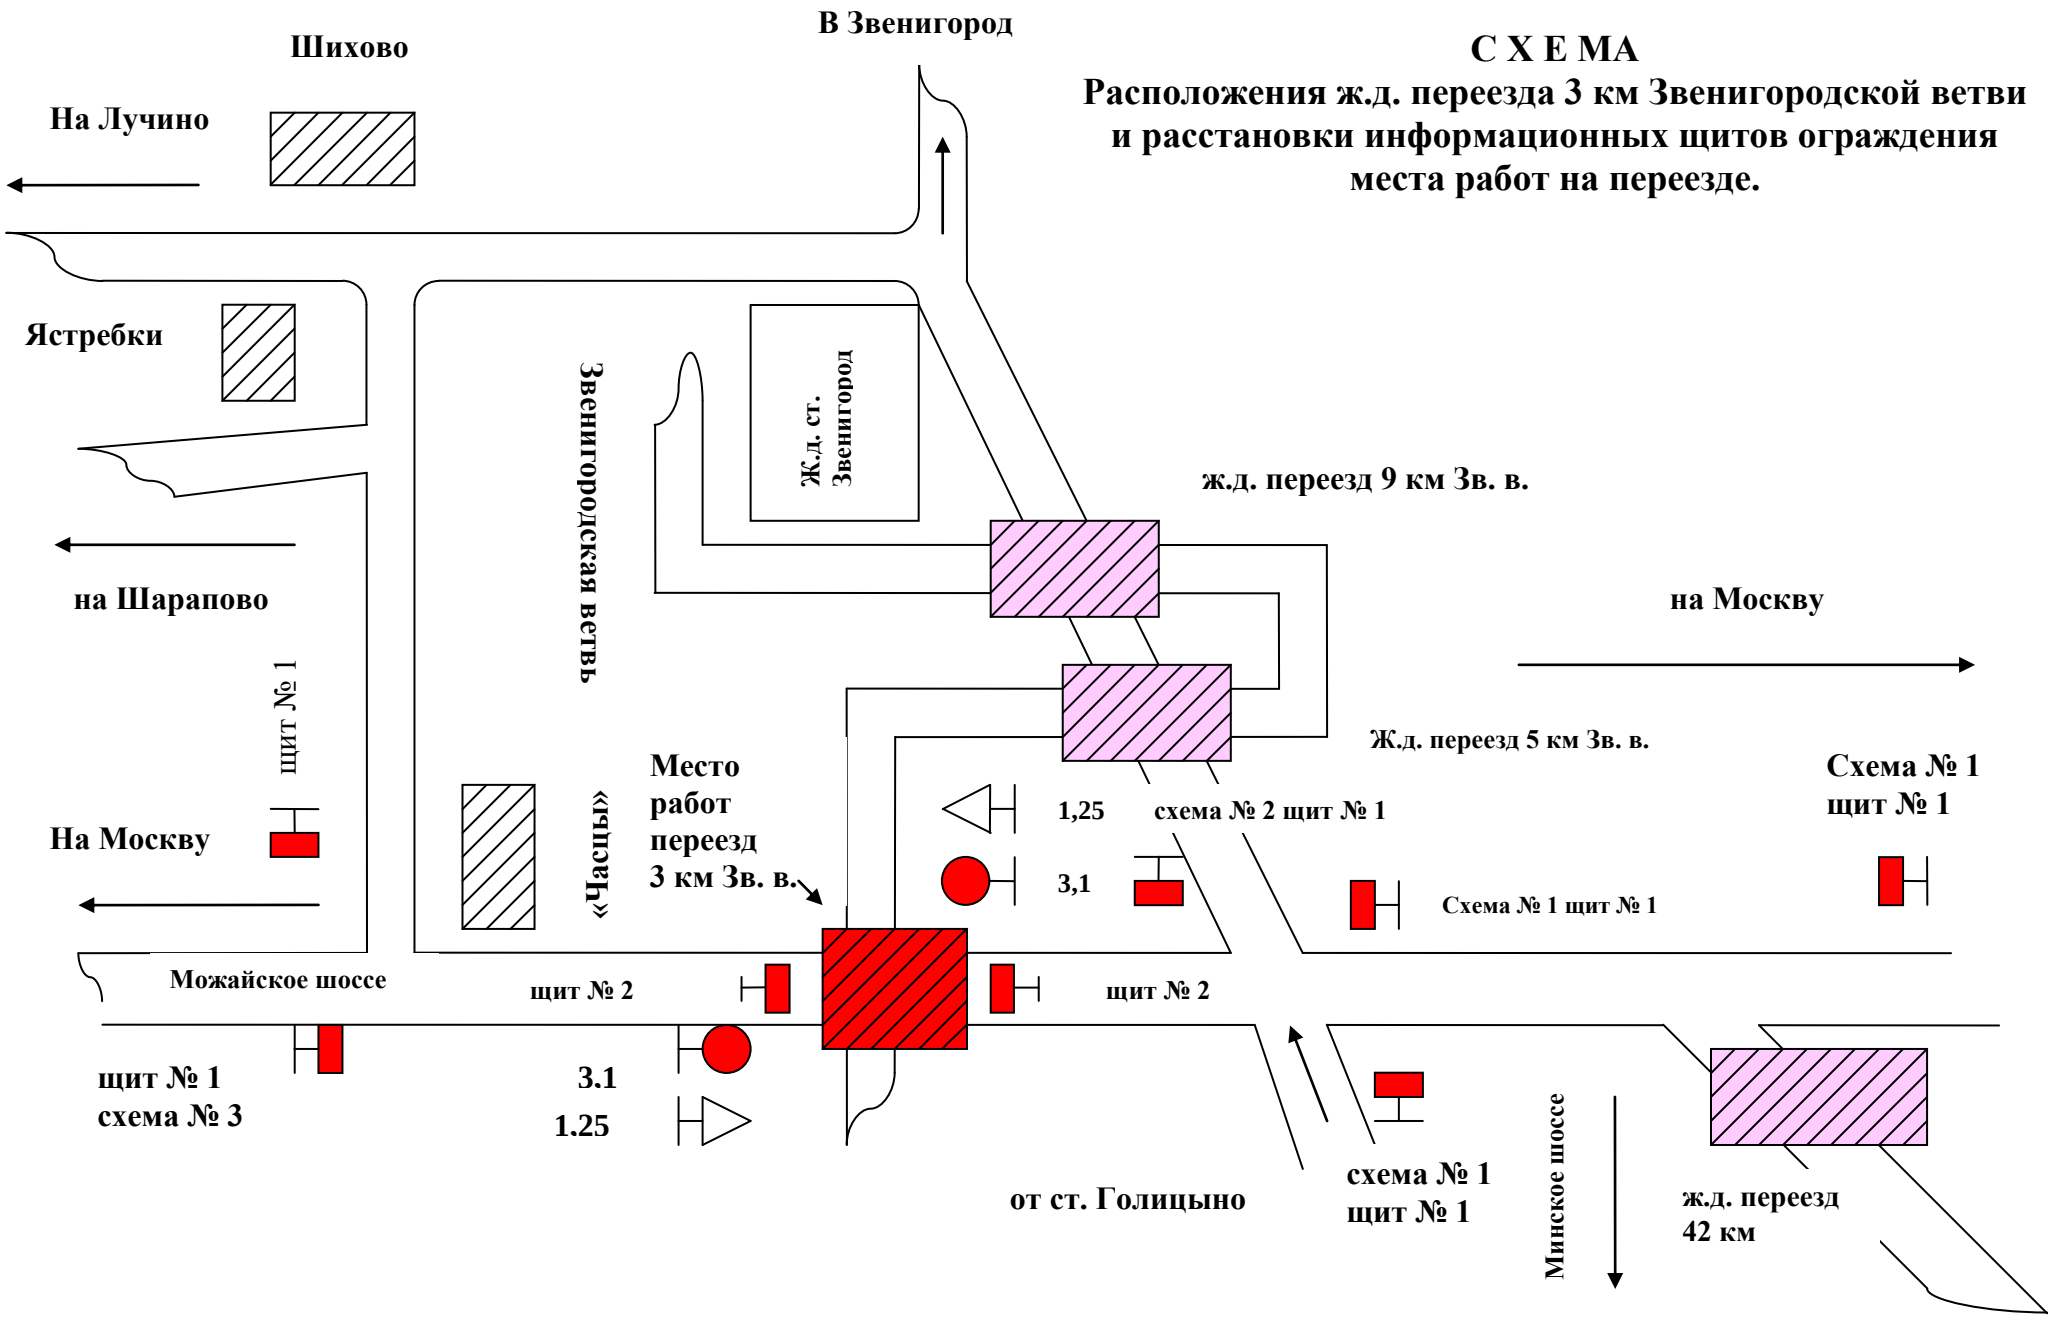
Расположения ж.д. переезда 3 км Звенигородской ветви и расстановки информационных щитов ограждения места работ на переезде.