

Извещение о возможном установлении публичного сервитута



Администрация Одинцовского городского округа Московской области, рассмотрев ходатайство АО «Мособлгаз» № Р001-9259236216-31731409 от 10.12.2019 об установлении публичного сервитута с целью размещения линейных объектов системы газоснабжения, их неотъемлемых технологических частей, в соответствии со ст. 39.42 Земельного кодекса Российской Федерации, сообщает о возможном установлении публичного сервитута в отношении частей земельных участков, расположенных в Одинцовском городском округе Московской области: 50:20:0030106:157, 50:20:0000000:304618, 50:20:0000000:304619.

Заинтересованные лица могут ознакомиться с поступившим ходатайством об установлении публичного сервитута и прилагаемым к нему сведениям о границах публичного сервитута в Администрации Одинцовского городского округа по адресу: Московская область, г. Одинцово, ул. Маршала Жукова, д. 28, каб. 437, тел. 8(495)5962025 (приемный день – пятница с 10-00 до 13-00) и на официальном сайте Администрации Одинцовского городского округа www.odin.ru.

Правообладатели земельных участков, в отношении которых испрашивается публичный сервитут, если их права не зарегистрированы в Едином государственном реестре недвижимости, в течение 30 дней со дня опубликования сообщения, предусмотренного п.п. 1 п. 3 ст. 39.42 Земельного кодекса РФ, могут подать заявление об учете их прав на земельные участки с приложением копий документов, подтверждающих эти права. В заявлении указывается способ связи с правообладателями земельных участков (почтовый адрес и (или) адрес электронной почты). Правообладатели земельных участков, подавшие такие заявления по истечении указанного срока, несут риски невозможности обеспечения их прав в связи с отсутствием информации о таких лицах и их правах на земельные участки.

Приложение: Схема границ публичного сервитута

Схема границ публичного сервитута в границ земельного участка
с кадастровым номером 50:20:0030106:157

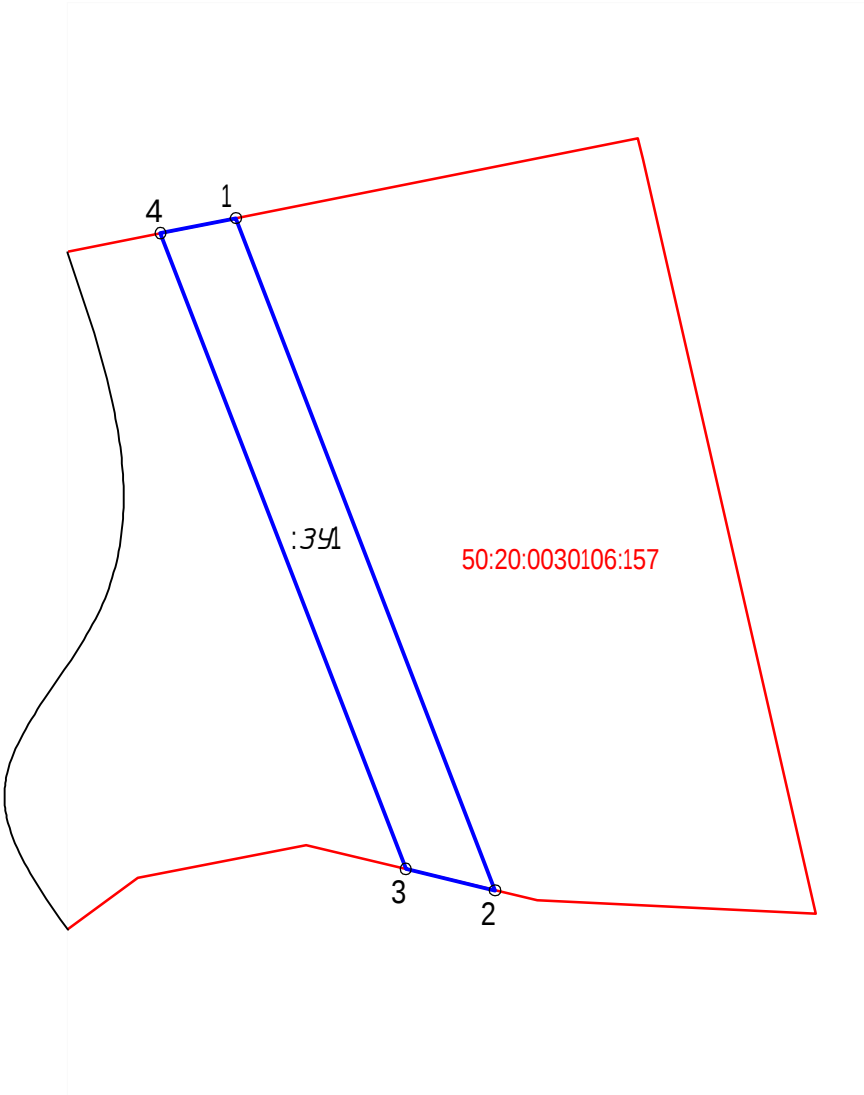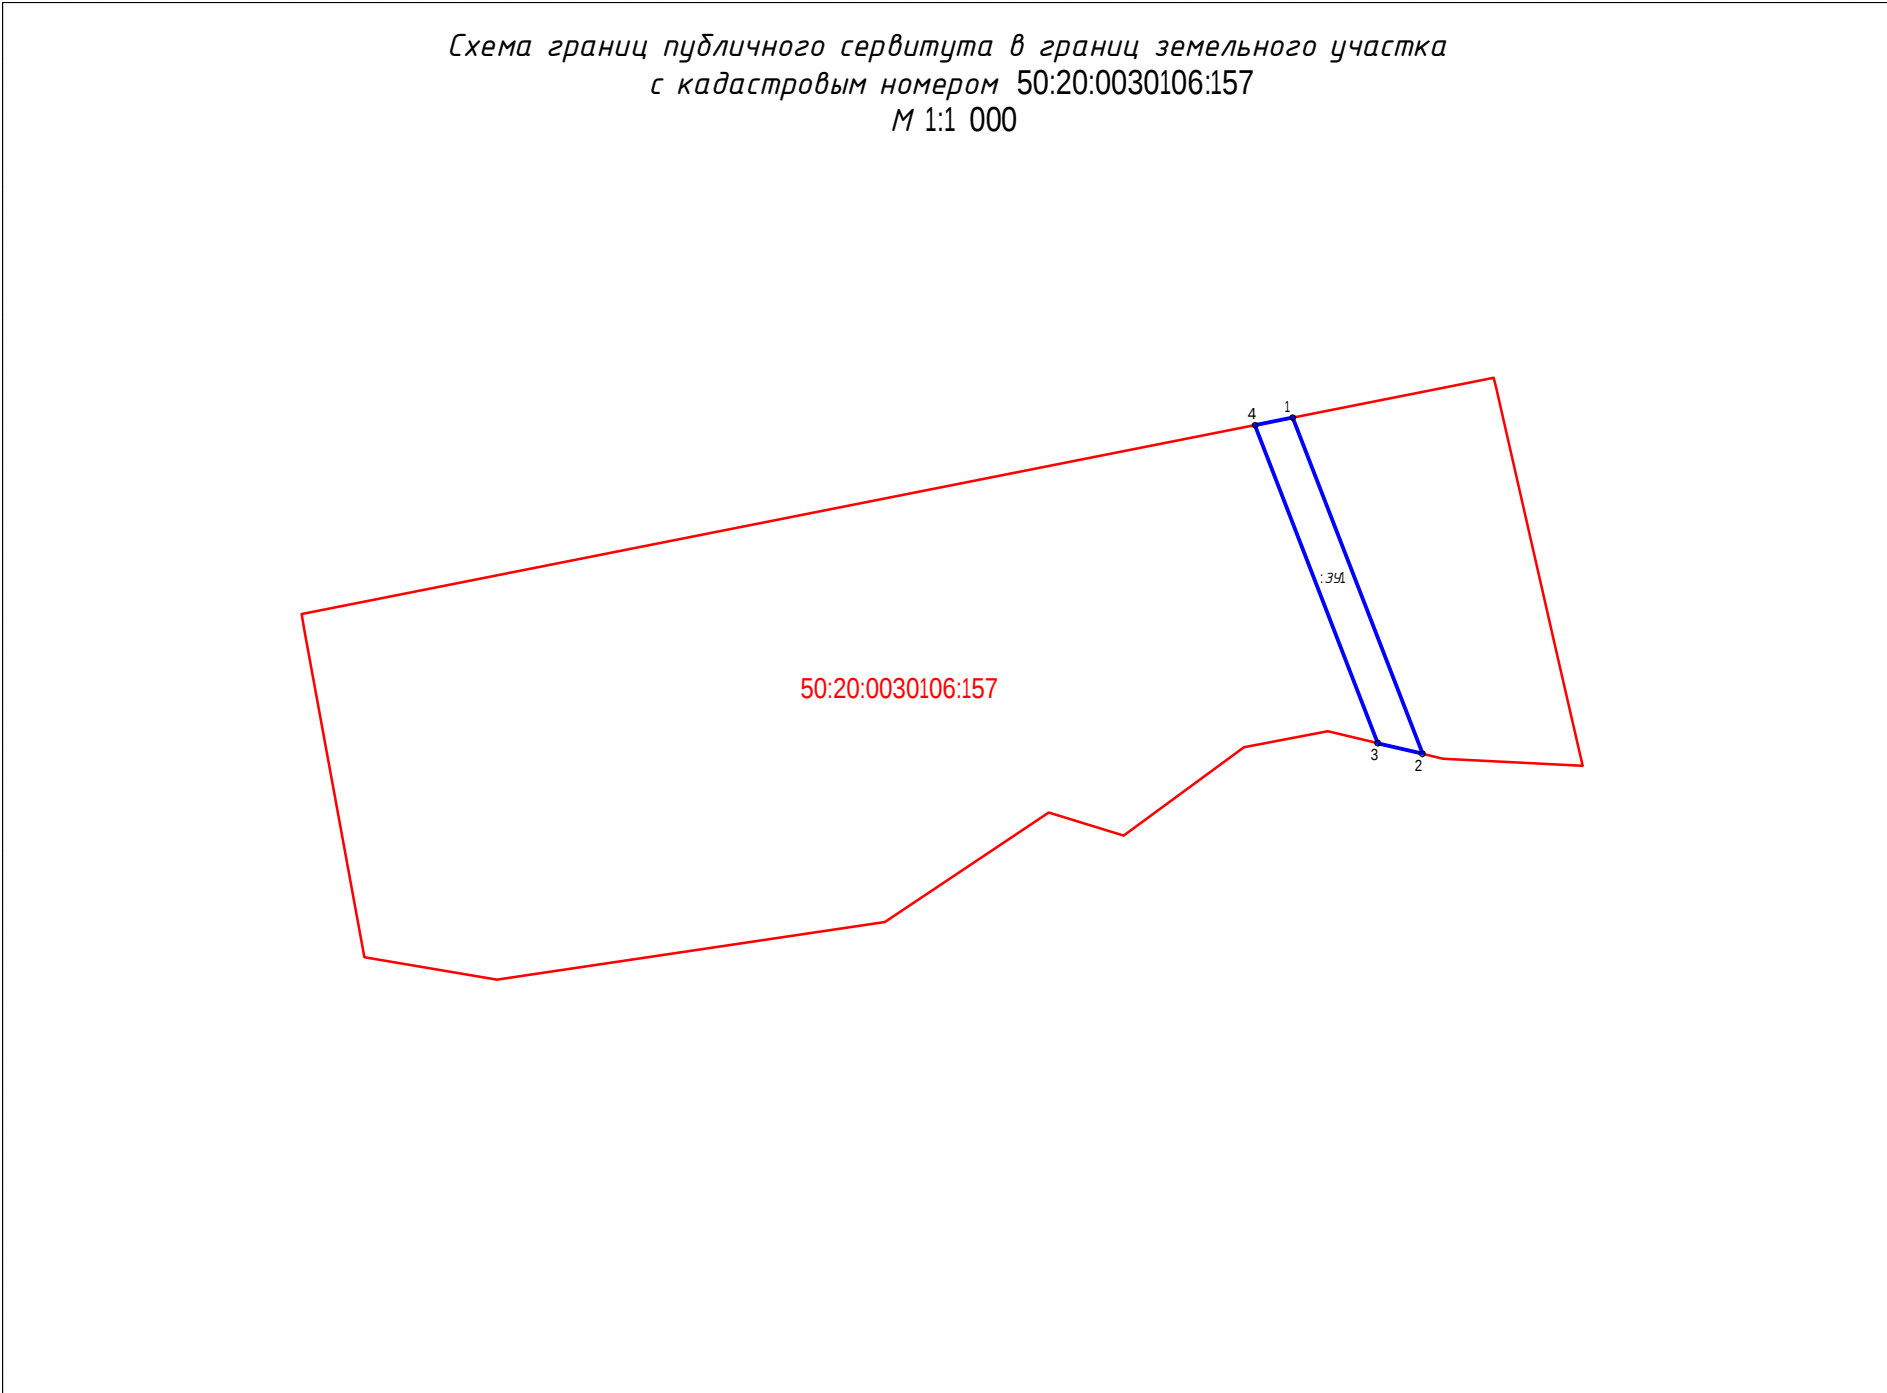

Имя точки	X, м	Y, м	Угол поворота	S, м
ЗУ1				
1	459 174,31	2 175 890,94	260° 8,1'	47,61
2	459 129,88	2 175 908,07	304° 33,6'	6,07
3	459 131,30	2 175 902,16	235° 26,3'	45,04
4	459 173,32	2 175 885,96	279° 52,0'	5,08
1	459 174,31	2 175 890,94	260° 8,1'	

Система координат - МСК-50
Площадь земельного участка - 232 кв.м.
Метод определения координат
характерных точек - геодезический



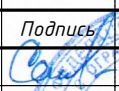
						02-01.2019			
						Газопровод высокого давления Р ≤0,6 МПа по адресу: Московская область, Одинцовский район, в районе д. Гудкино			
Изм.	Кол.уч.	Лист	№ док.	Подпись	Дата	Схема размещения публичного сервитута	Стадия	Лист	Листов
Разраб.		Смирнова			2019		п	2	4
Провер.		Валавина			2019	Схема границ публичного сервитута М 1:500	ООО "Энергия"		
									
Н.контр.		Валавина			2019				
ГИП		Павлов			2019				

Схема границ публичного сервитута в границ земельного участка с кадастровым номером 50:20:0000000:304618

Схема границ публичного сервитута в границ земельного участка
с кадастровым номером 50:20:0000000:304618
М 1:3 000

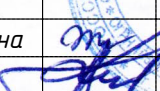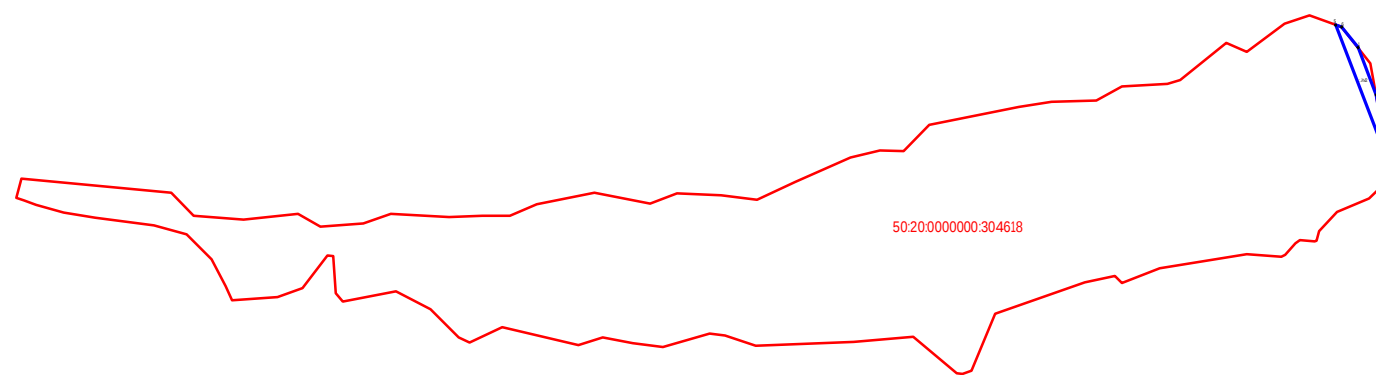


№ п/п	Имя точки	X, м	Y, м	S, м
1	1	459 117,72	2 175 912,76	20,09
2	2	459 098,97	2 175 919,98	22,80
3	3	459 076,55	2 175 924,13	2,13
4	4	459 074,43	2 175 924,09	56,00
5	5	459 126,67	2 175 903,94	2,46
6	6	459 125,85	2 175 906,26	10,41
1	1	459 117,72	2 175 912,76	

Система координат - МСК-50
Площадь земельного участка - 202 кв.м.
Метод определения координат
характерных точек - геодезический

						02-01.2019			
						Газопровод высокого давления Р ≤0,6 МПа по адресу: Московская область, Одинцовский район, в районе д. Гудкино			
Изм.	Кол.уч.	Лист	№ док.	Подпись	Дата	Схема размещения публичного сервитута	Стадия	Лист	Листов
Разраб.		Смирнова			2019		П	3	4
Провер.		Валавина			2019				
						Схема границ публичного сервитута М 1:3000	ООО "Энергия"		
Н.контр.		Валавина			2019				
ГИП		Павлов			2019				

Схема границ публичного сервитута в границ земельного участка
с кадастровым номером 50:20:0000000:304619

Схема границ публичного сервитута в границ земельного участка
с кадастровым номером 50:20:0000000:304619
М 1:3 000

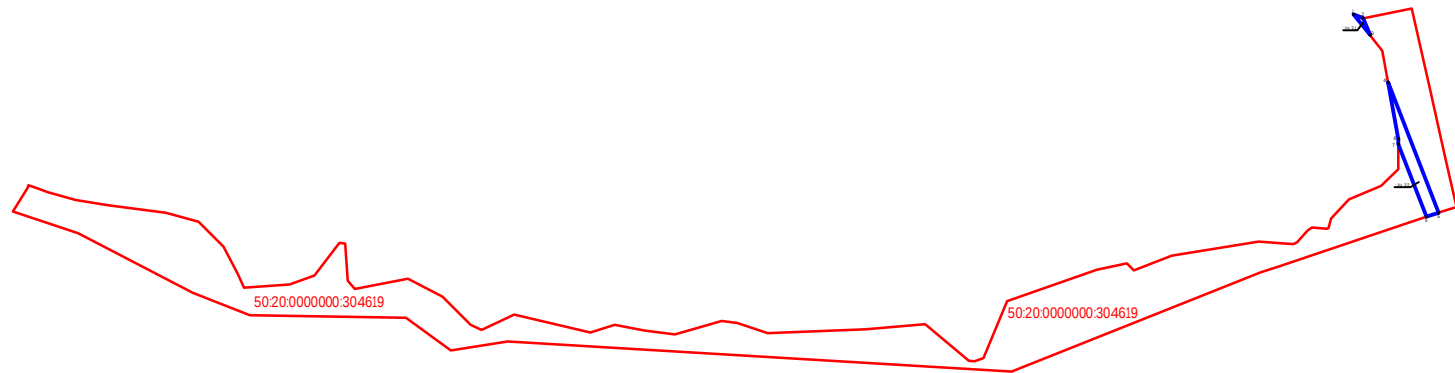

№ п/п	Имя точки	X, м	Y, м	S, м	№ п/п	Имя точки	X, м	Y, м	S, м
3У3.1					3У3.2				
1	1	459 125,85	2 175 906,26		1	4	459 098,97	2 175 919,98	
2	2	459 124,47	2 175 910,15	4,13	2	5	459 047,23	2 175 939,93	55,46
3	3	459 117,72	2 175 912,76	7,24	3	6	459 045,64	2 175 935,21	4,98
1	1	459 125,85	2 175 906,26	10,41	4	7	459 074,44	2 175 924,09	30,87
					5	8	459 076,55	2 175 924,13	2,11
					1	4	459 098,97	2 175 919,98	22,80

Система координат - МСК-50
Площадь земельного участка - 3У 3.1 - 11 кв.м.
3У 3.2 - 210 кв.м.
Метод определения координат
характерных точек - геодезический

						02-01.2019			
						Газопровод высокого давления $P \leq 0,6$ МПа по адресу: Московская область, Одинцовский район, в районе д. Гудкино			
Изм.	Кол.уч.	Лист	№ док.	Подпись	Дата	Схема размещения публичного сервитута	Стадия	Лист	Листов
Разраб.		Смирнова			2019		П	4	4
Провер.		Валавина			2019	Схема границ публичного сервитута М 1:3000	ООО "Энергия"		
Н.контр.		Валавина			2019				
ГИП		Павлов			2019				