



Раздел 4

План границ объекта

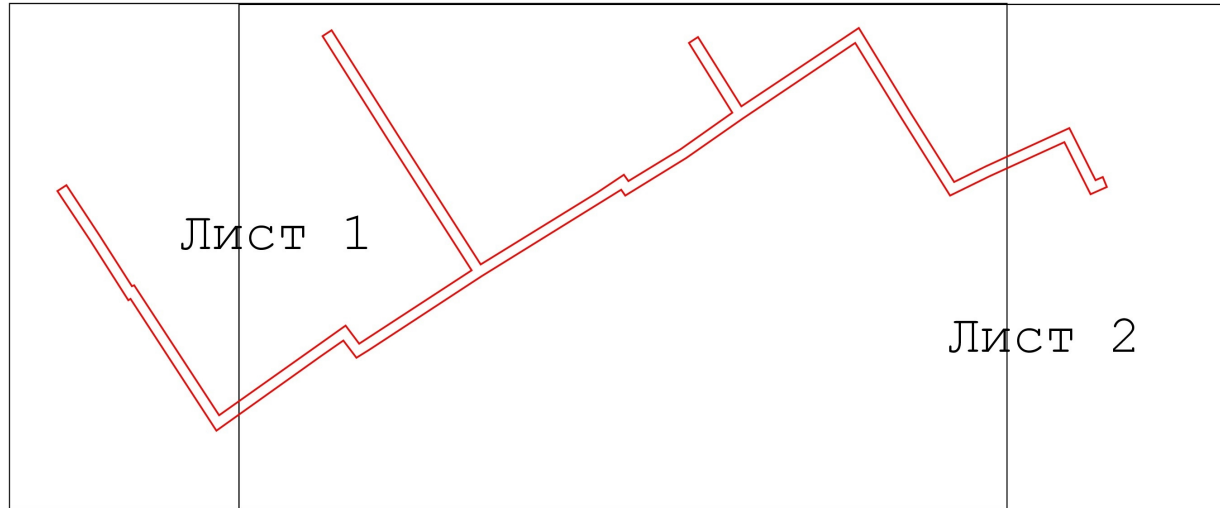

Масштаб 1:2 000

Используемые условные знаки и обозначения:

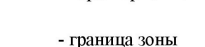- 
- Схема участка с границами и кадастровым номером. На схеме изображены границы участка, границы кадастрового квартала и границы земельного участка. В левом нижнем углу указан кадастровый номер участка: 0060319.
- характеристика точки границы зоны
 - граница зоны
 - граница кадастрового квартала по сведениям ЕГРН
 - граница земельного участка по сведениям ЕГРН
 - номер кадастрового квартала


Подпись _____ Дата « 8 » ноября 20 19 г.

Место для оттиска печати (или подписи) лица, составившего описание местоположения границ объекта



План границ объекта


Лист 1

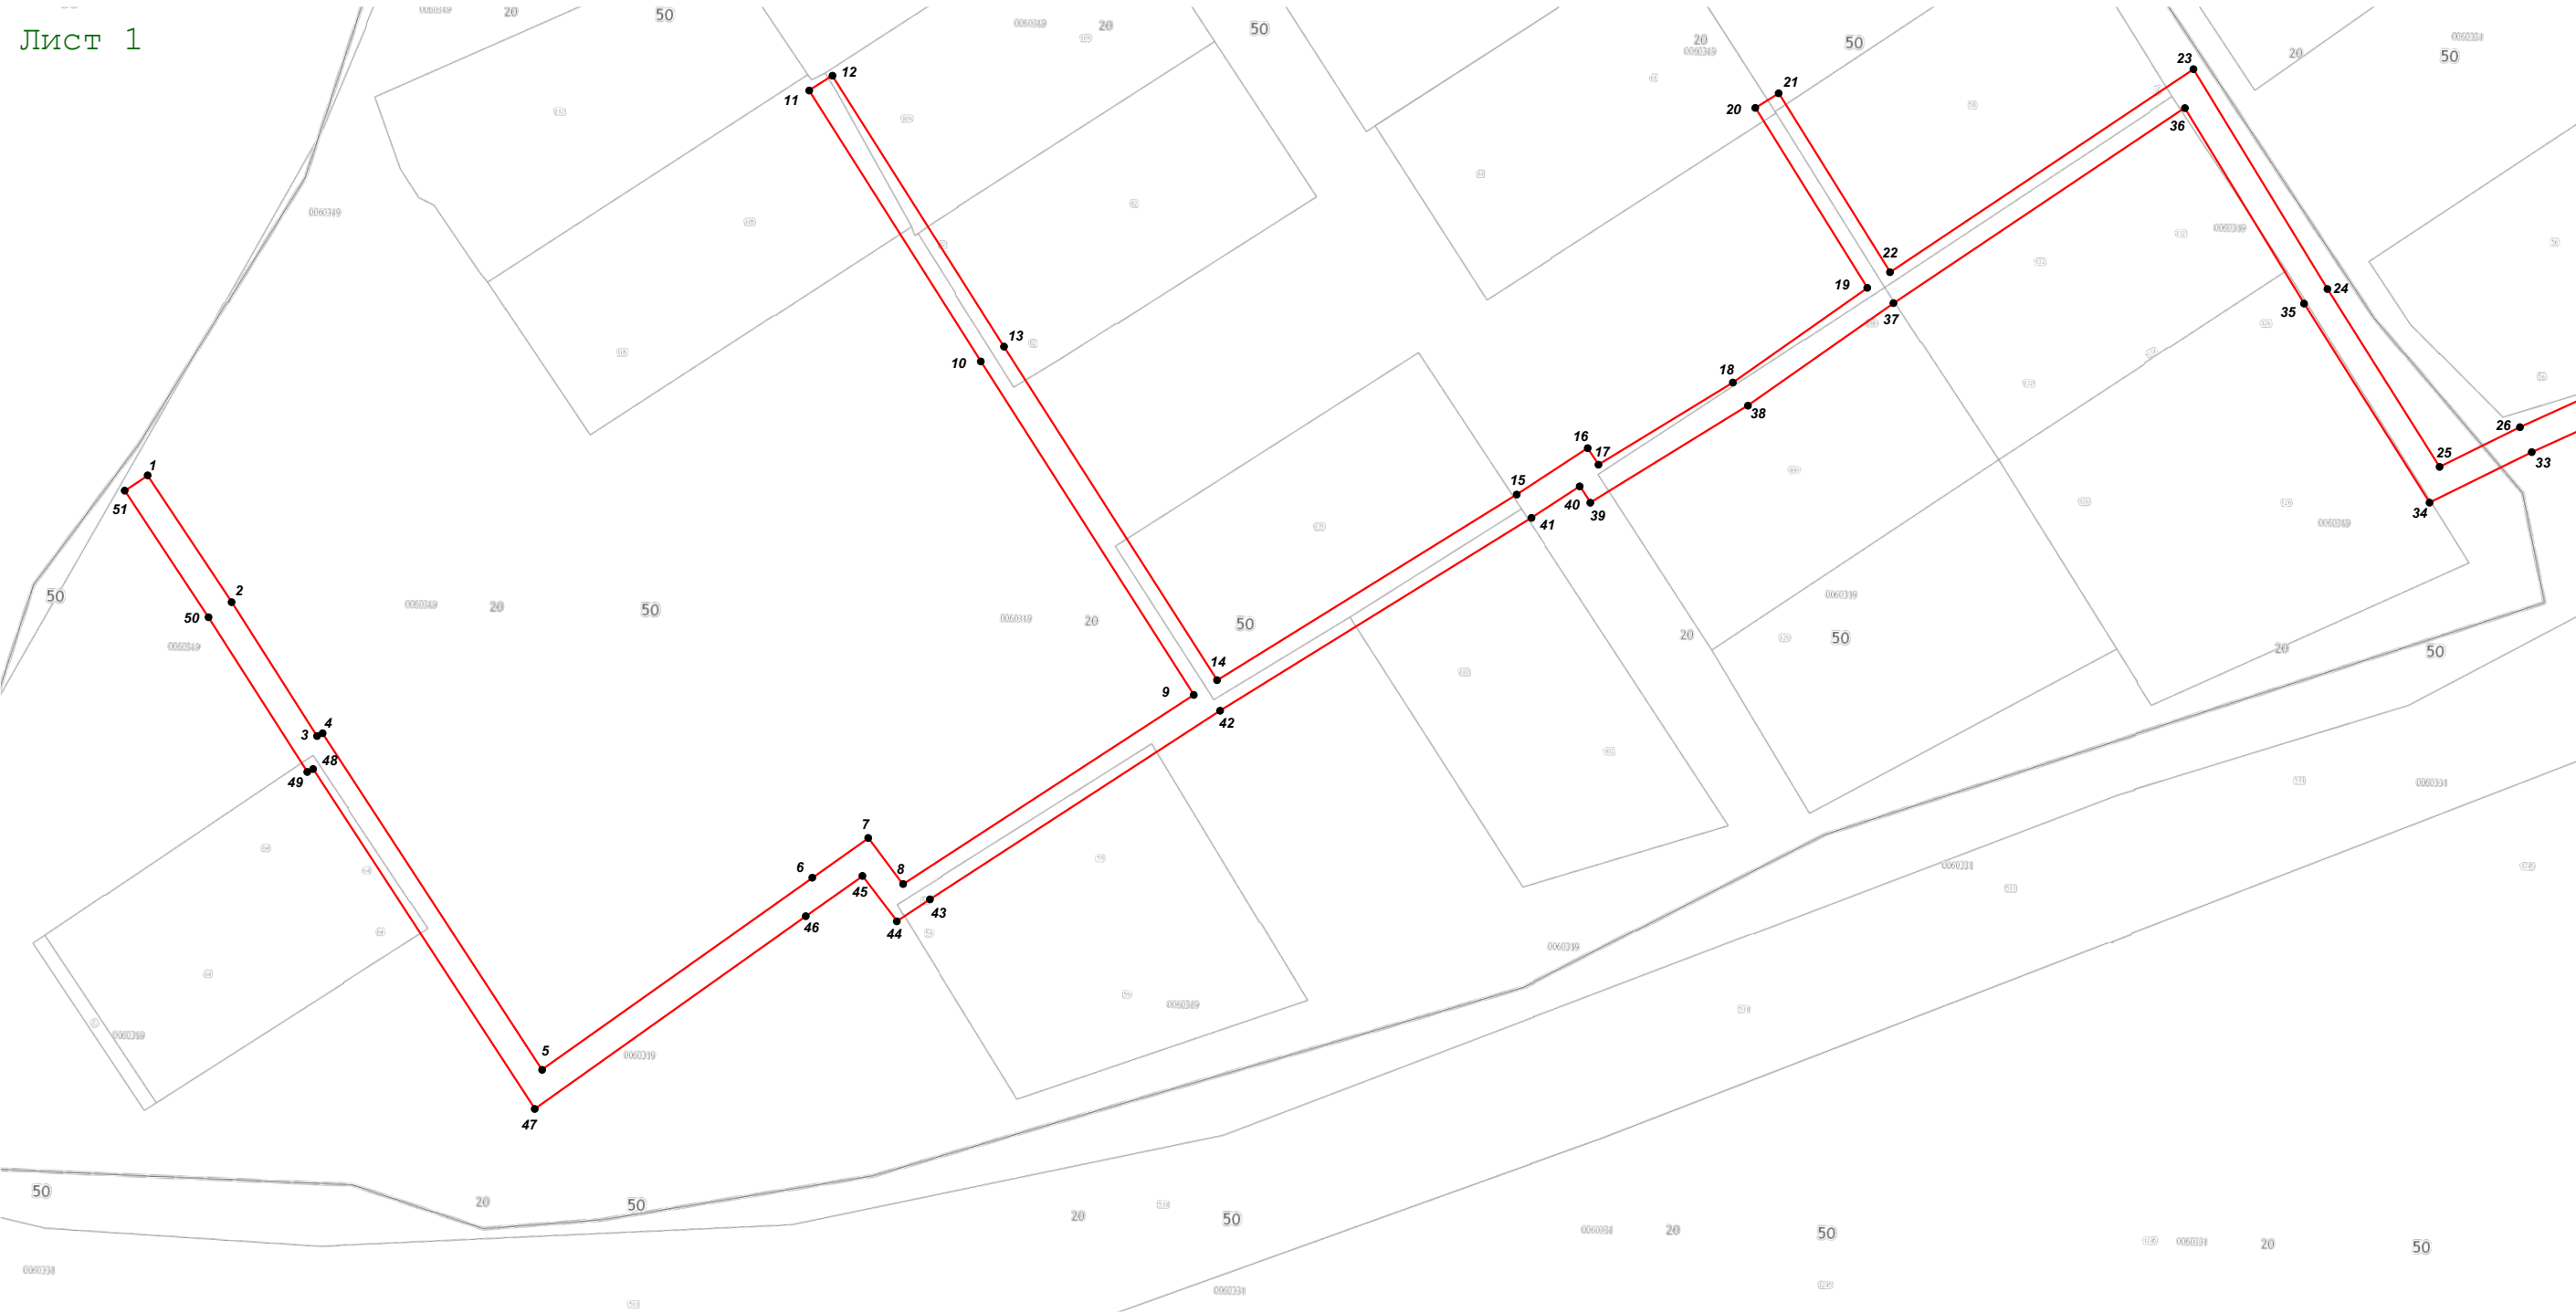

Масштаб 1:1 000

План границ объекта

Лист 2

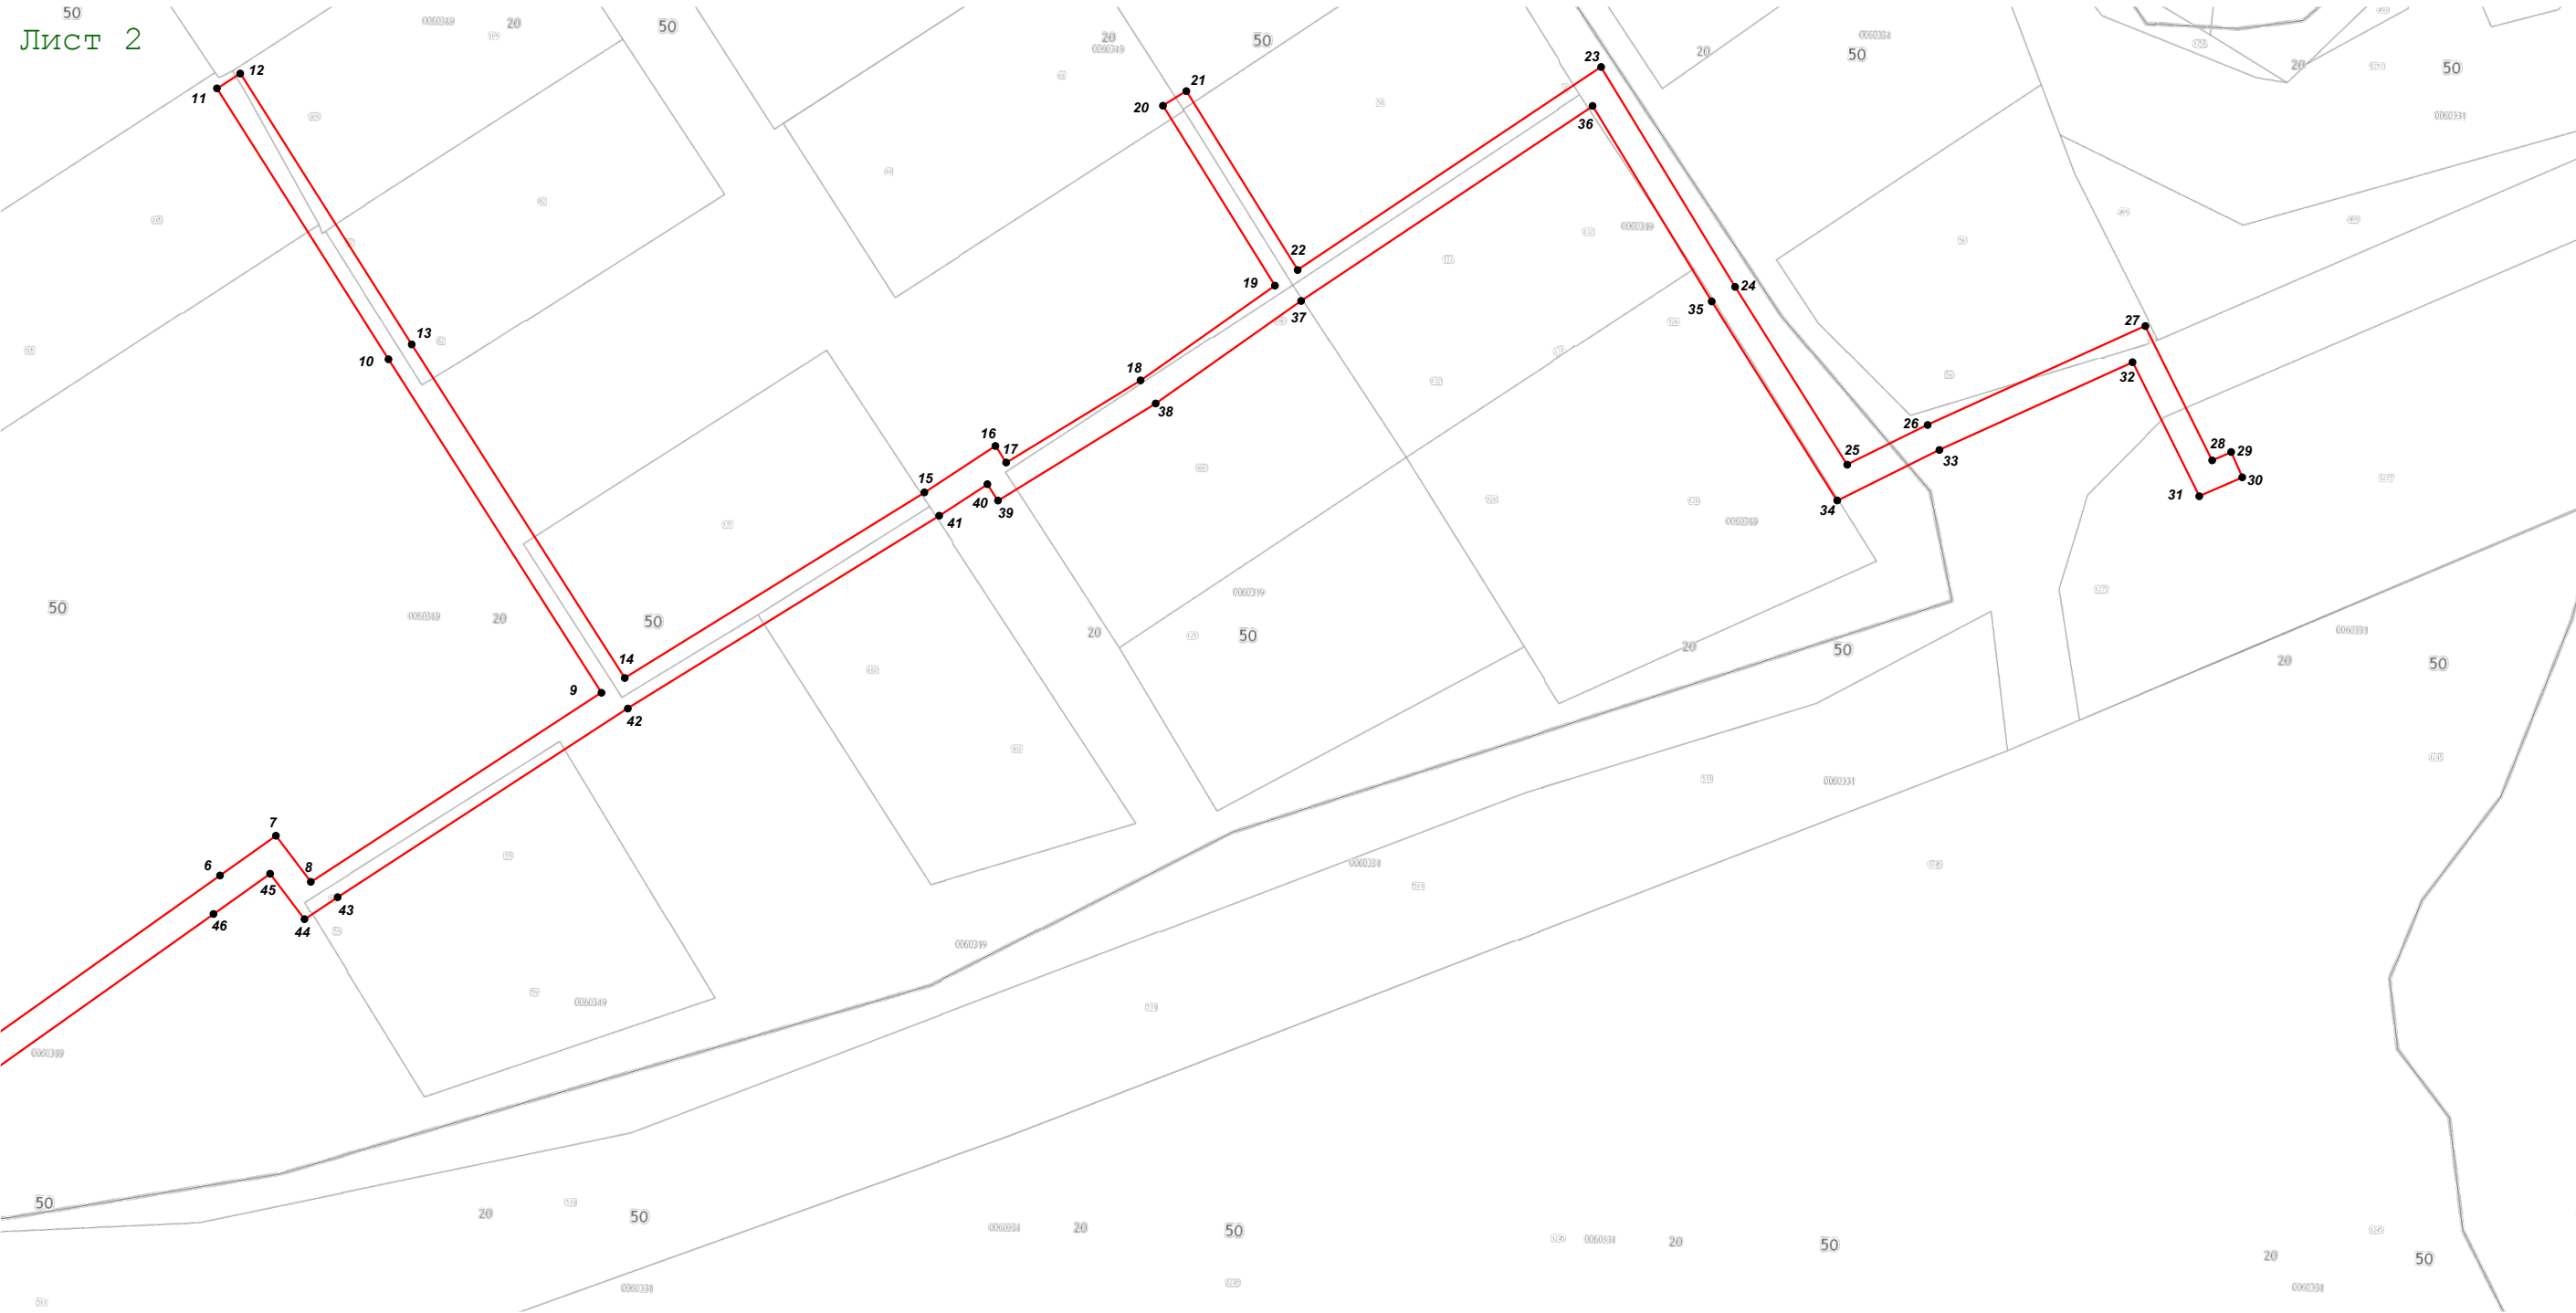

Масштаб 1:1 000