


Раздел 4
План границ объекта

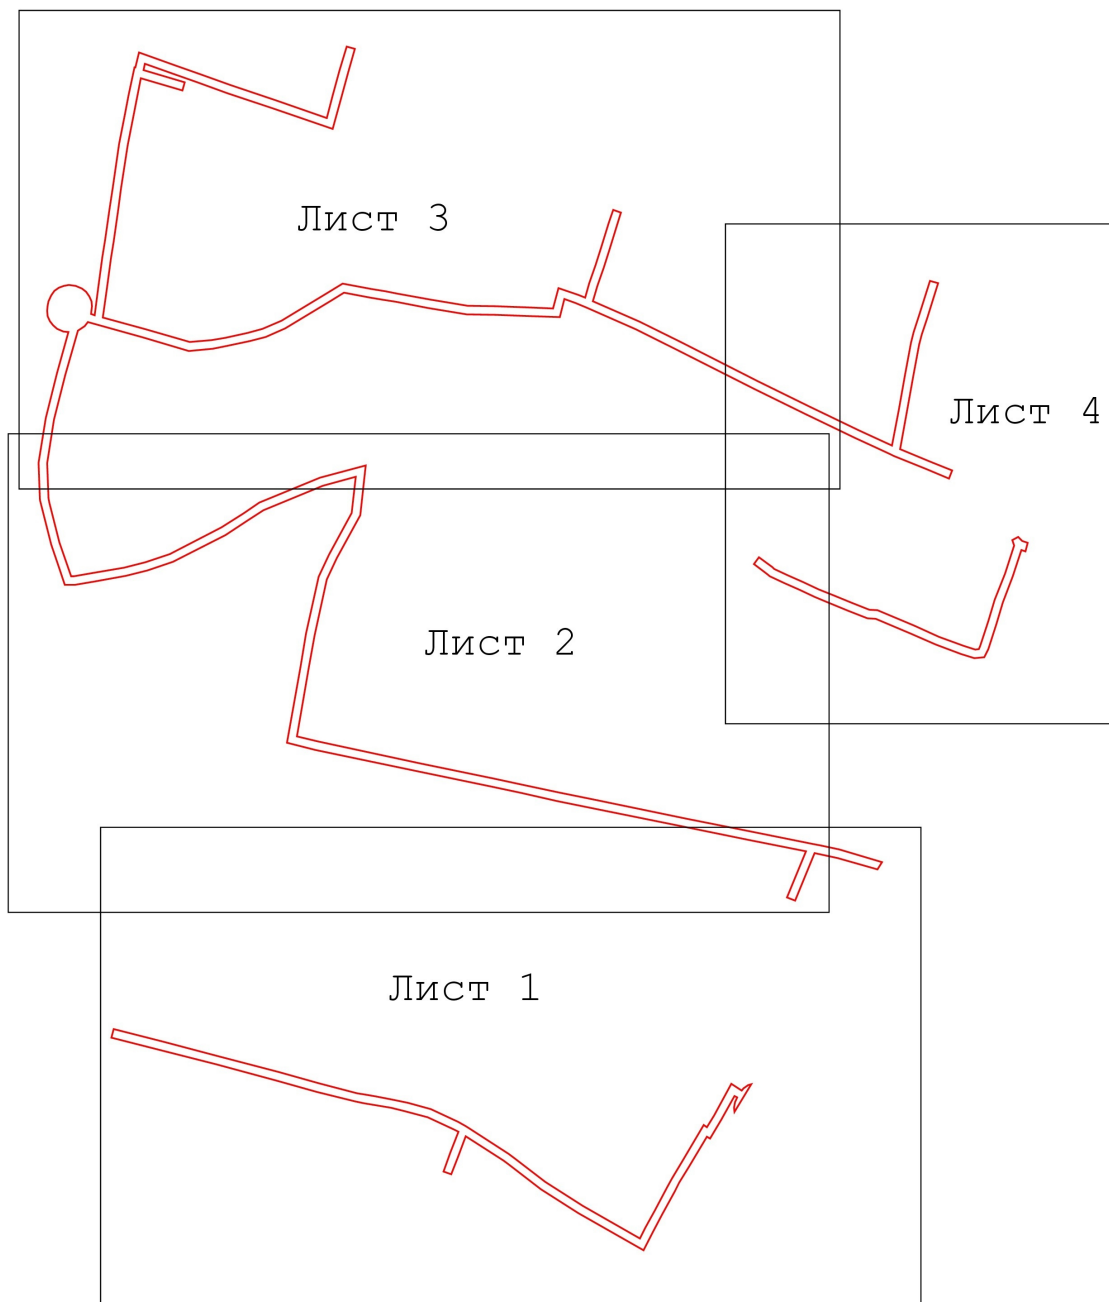

Масштаб 1:2 500

Используемые условные знаки и обозначения:

- характерная точка границы зоны
- граница зоны
- граница кадастрового квартала по сведениям ЕГРН
- граница земельного участка по сведениям ЕГРН
- 0060319 - номер кадастрового квартала

Подпись _____ Дата « 27 » 12 20 19 г.

Место для оттиска печати (или подписи) лица, составившего описание местоположения границ объекта



Лист 1



План границ объекта


Лист 2



Масштаб 1:1 000

План границ объекта


Лист 3

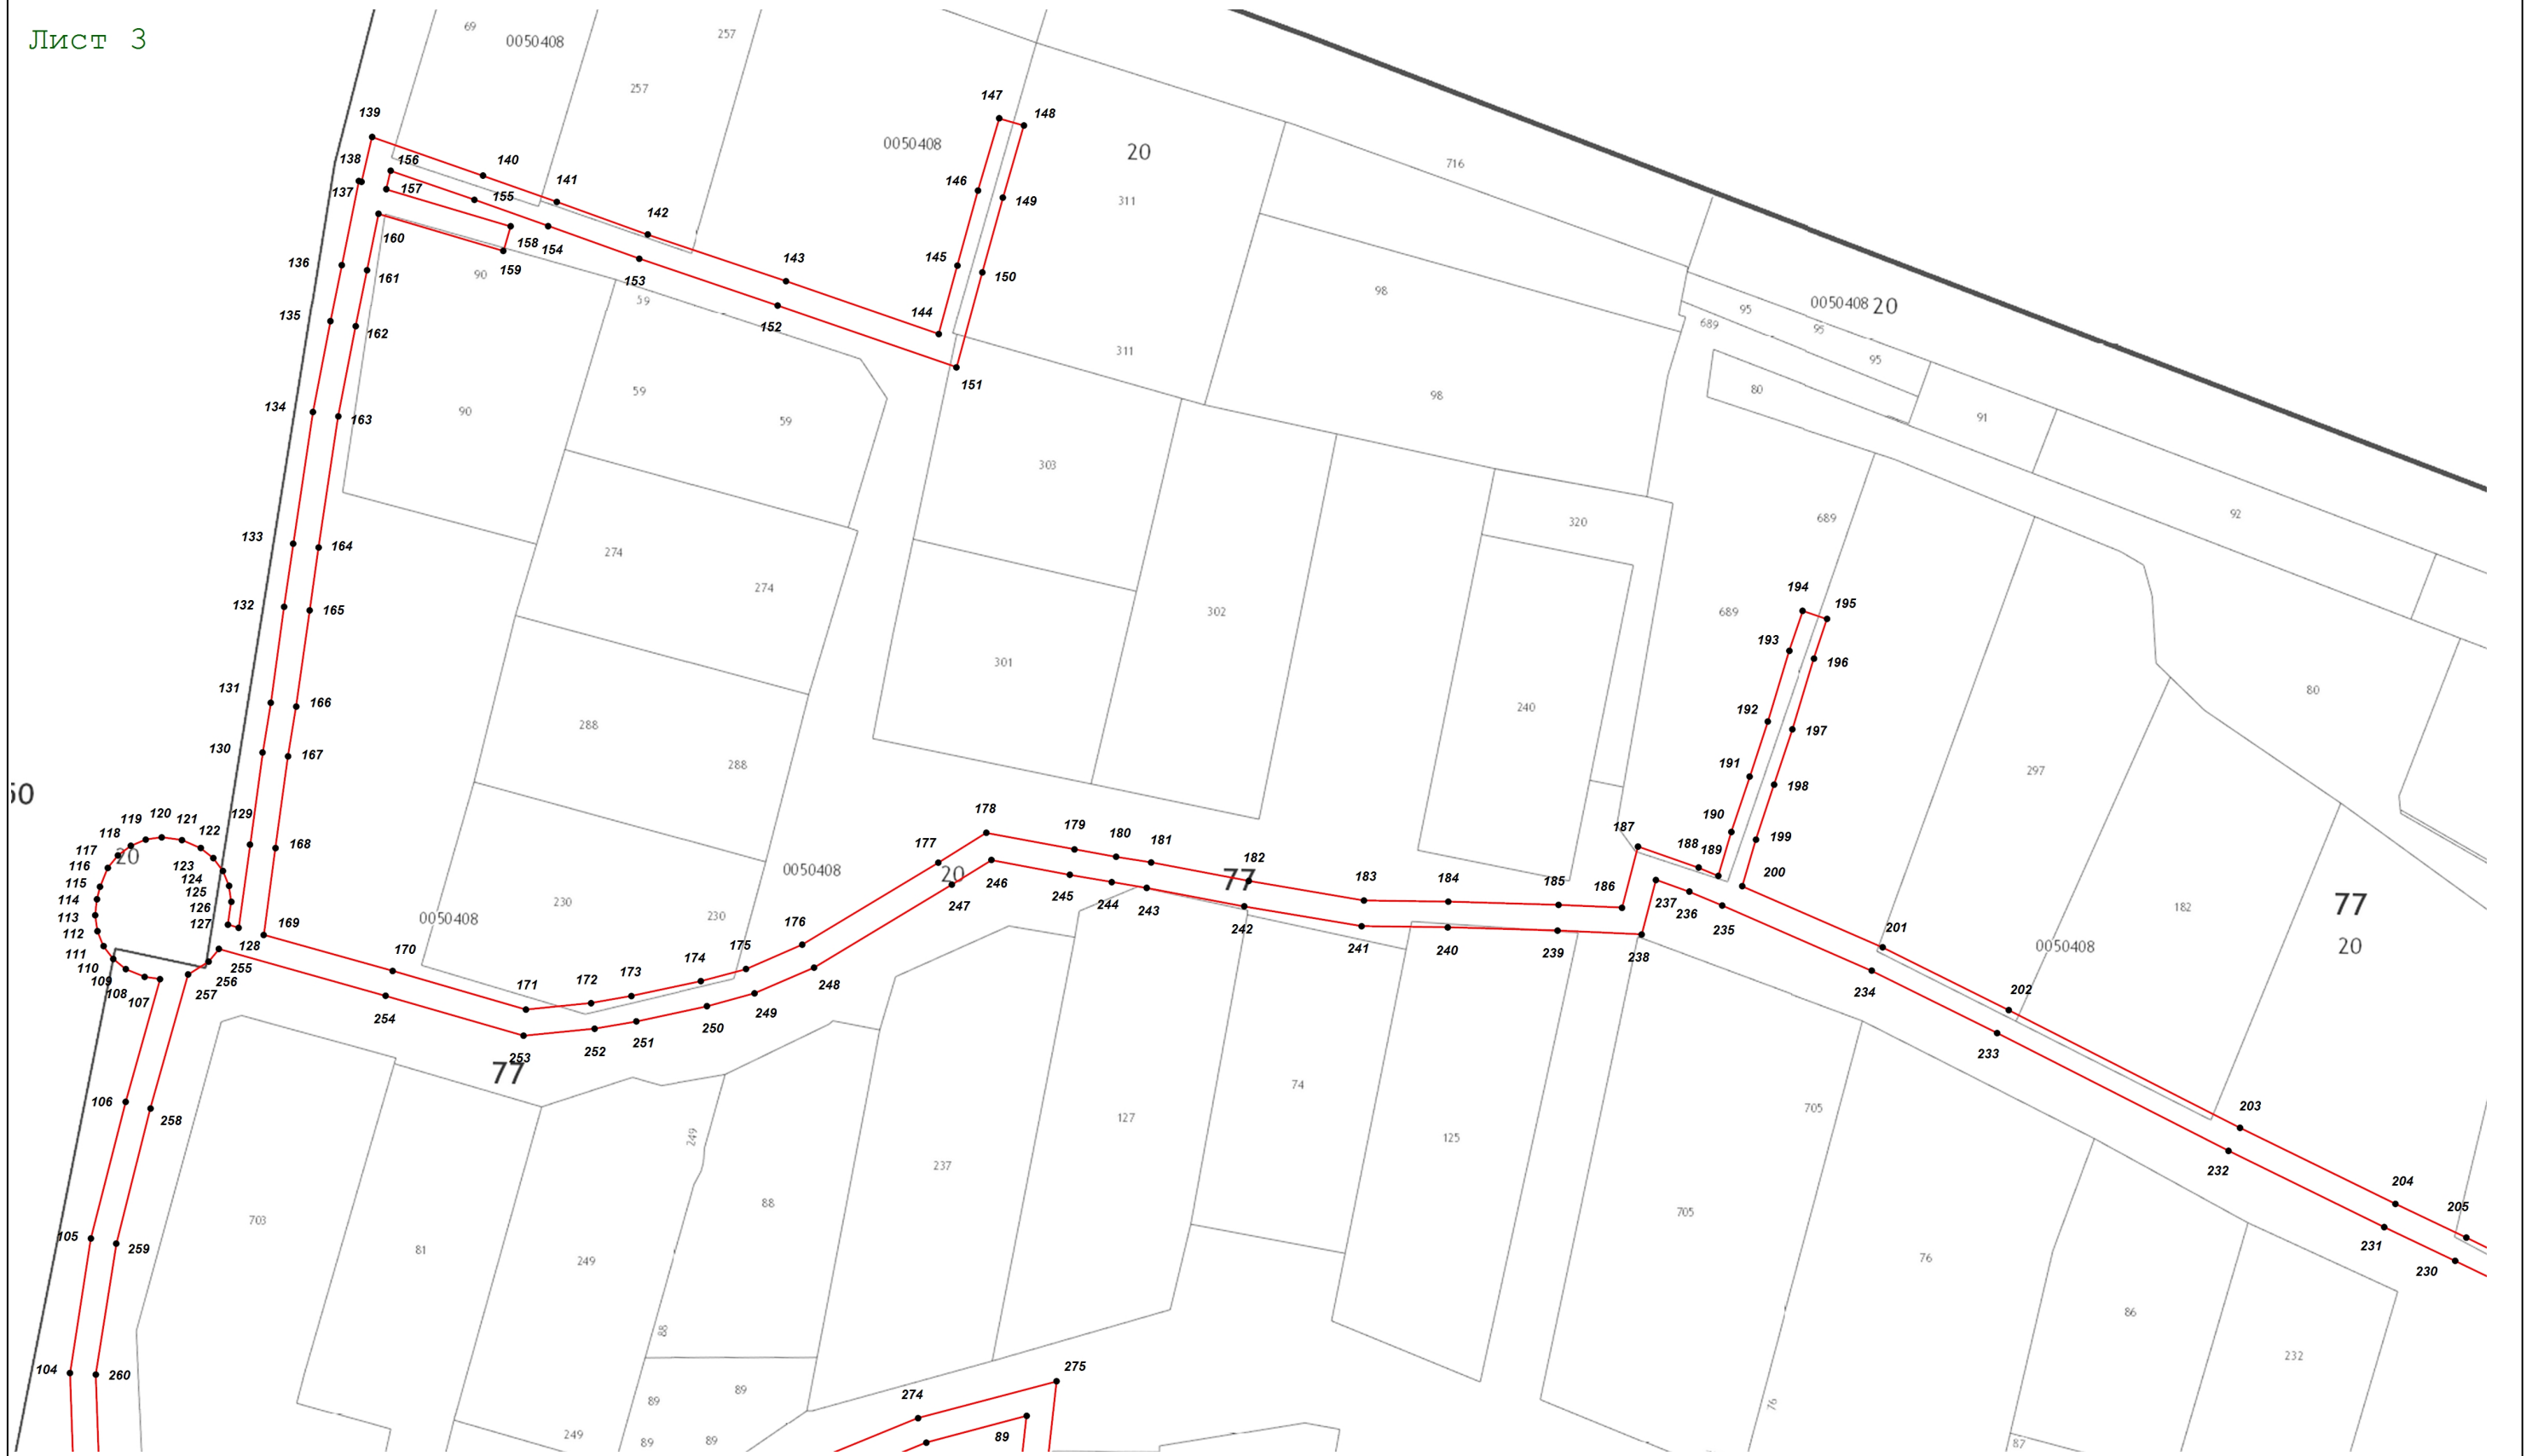

Масштаб 1:1 000

План границ объекта

Лист 4 80

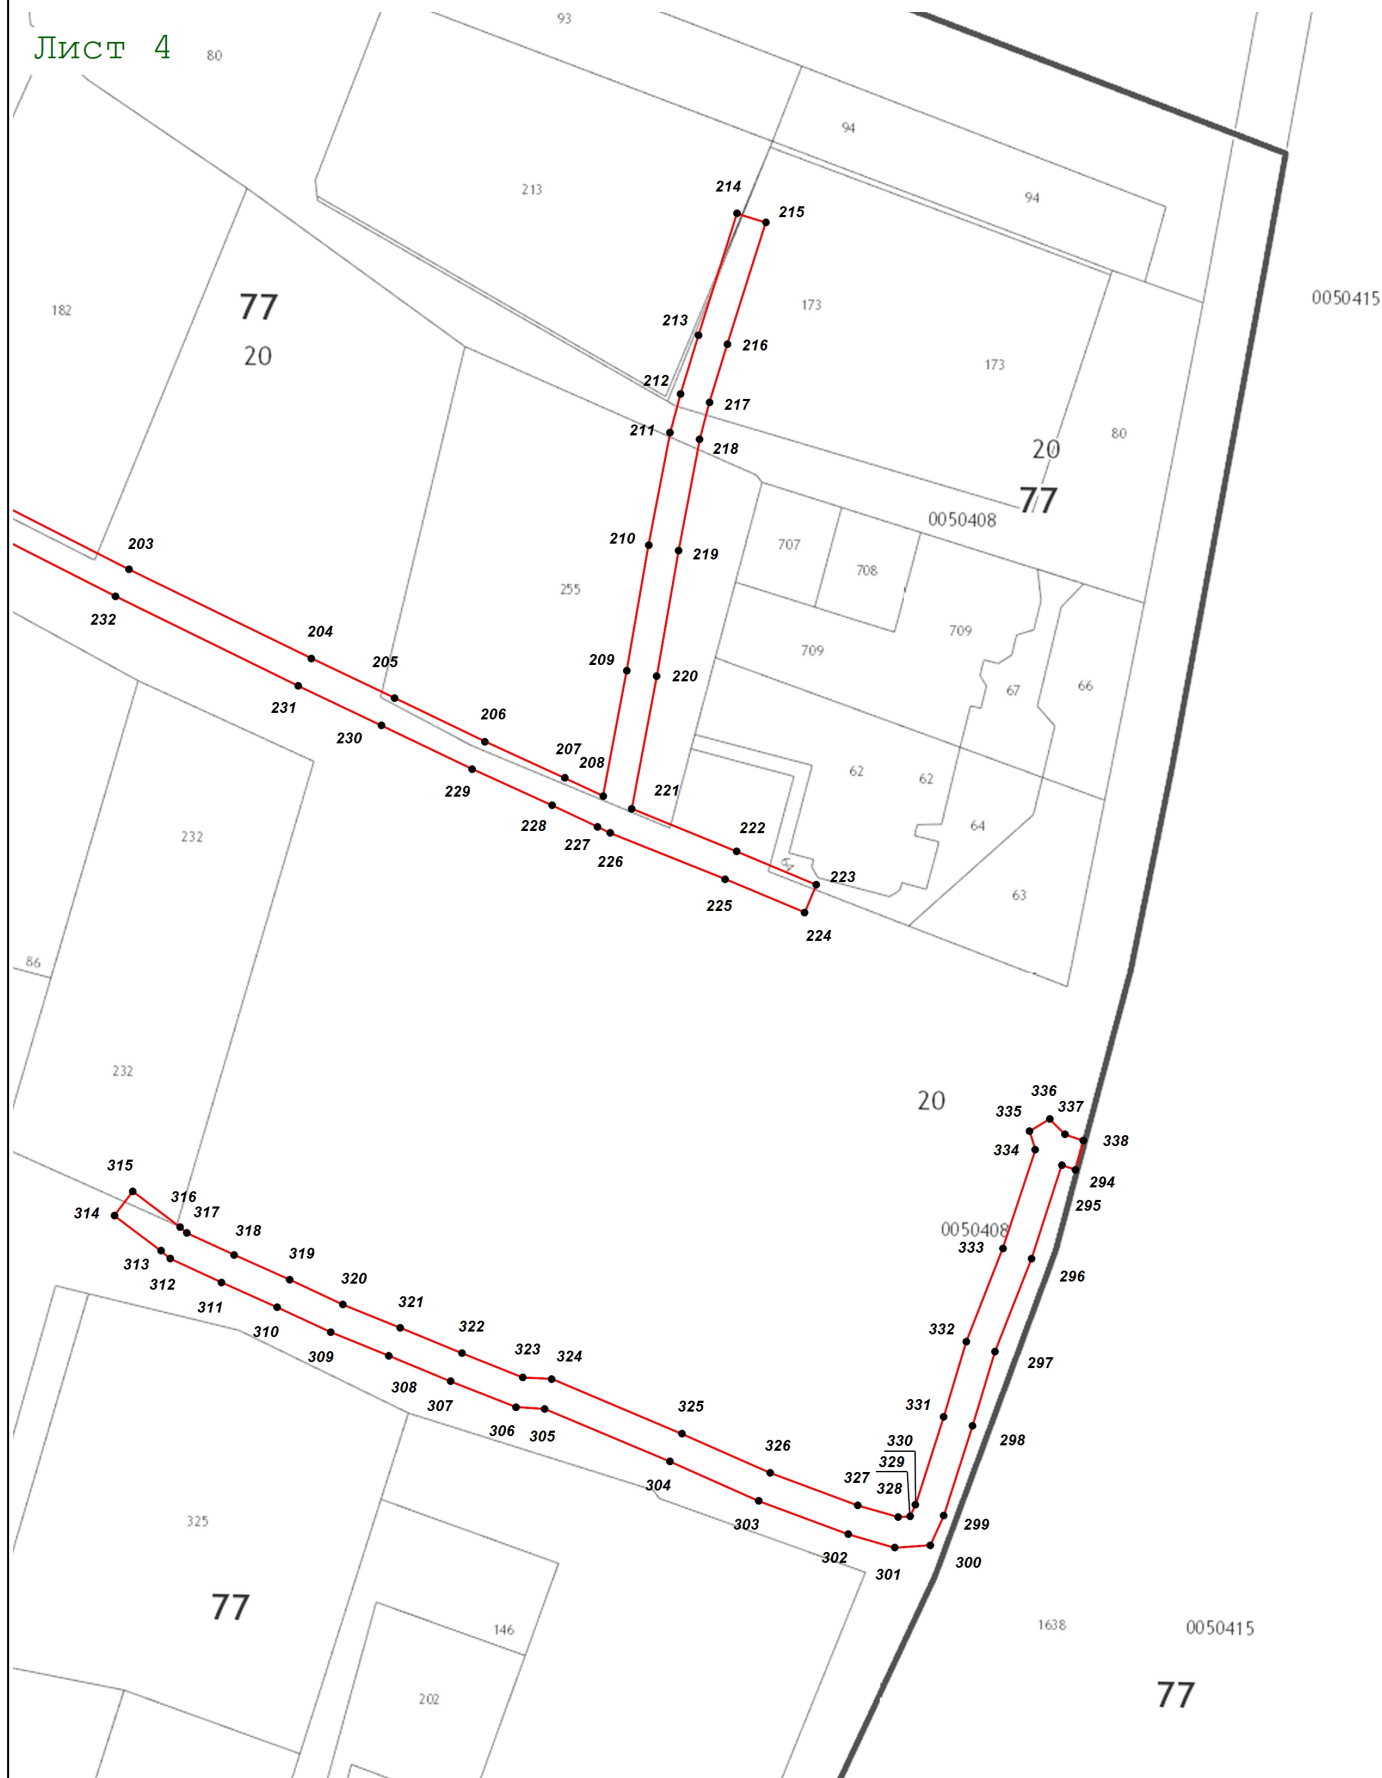

Масштаб 1:1 000