


Раздел 4
План границ объекта

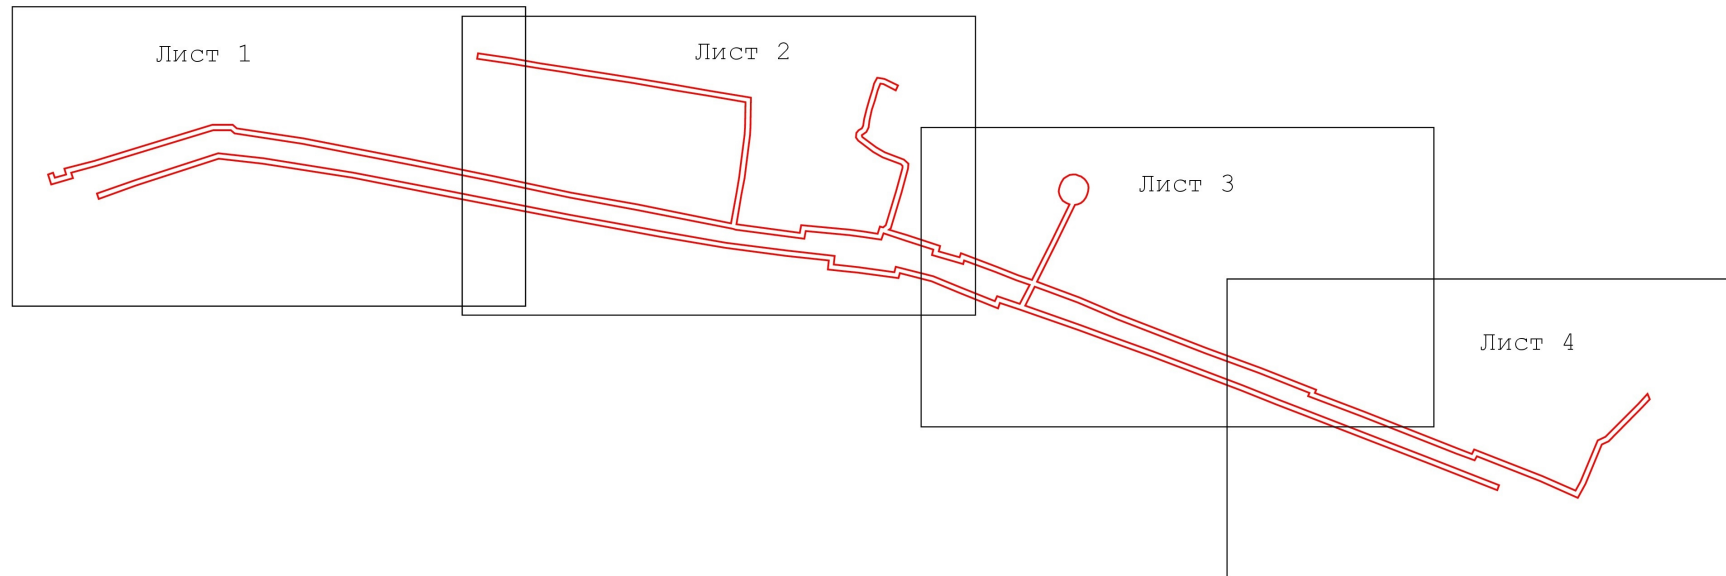

Масштаб 1:4 000

Используемые условные знаки и обозначения:

- ¹ - характерная точка границы зоны
- - граница зоны
- - граница кадастрового квартала по сведениям ЕГРН
- - граница земельного участка по сведениям ЕГРН
- 0060319 - номер кадастрового квартала

Подпись _____ Дата « 27 » 12 20 19 г.

Место для отпечатка печати (или подписи) лица, составившего описание местоположения границ объекта



Лист 1

50




Масштаб 1:1 000

154 /
Лист 2



Лист 3

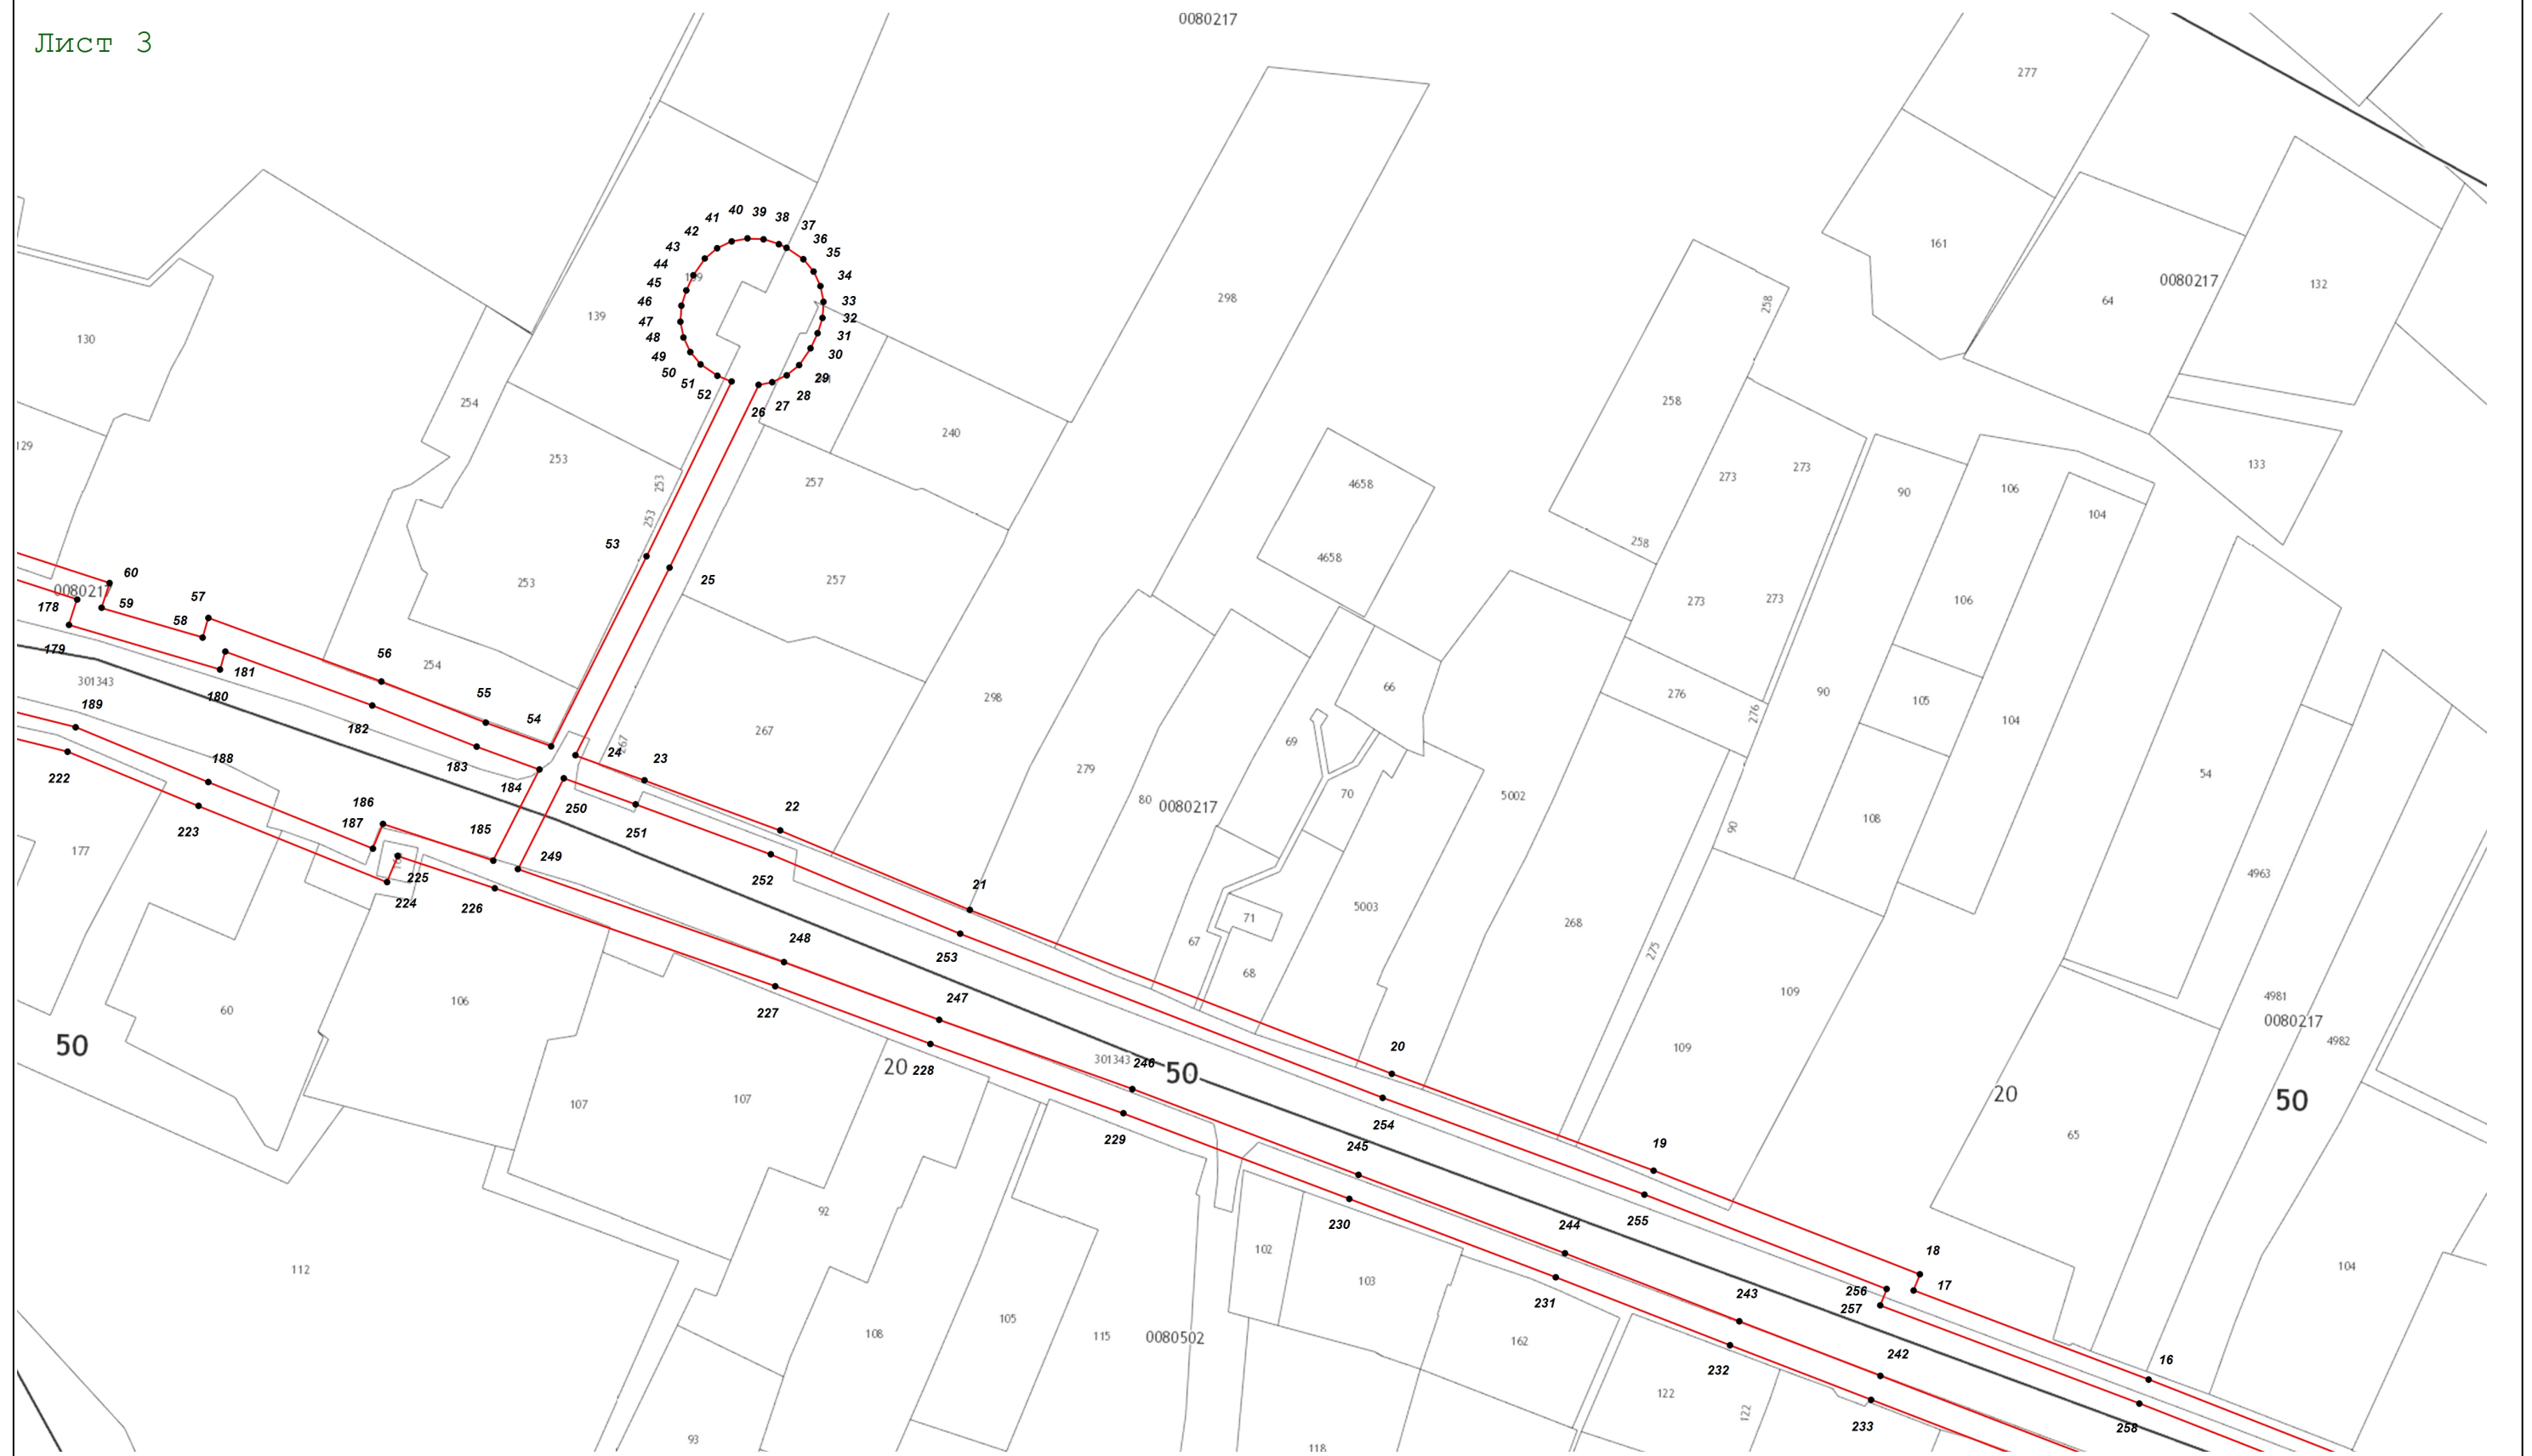

Масштаб 1:1 000

Лист 4

