
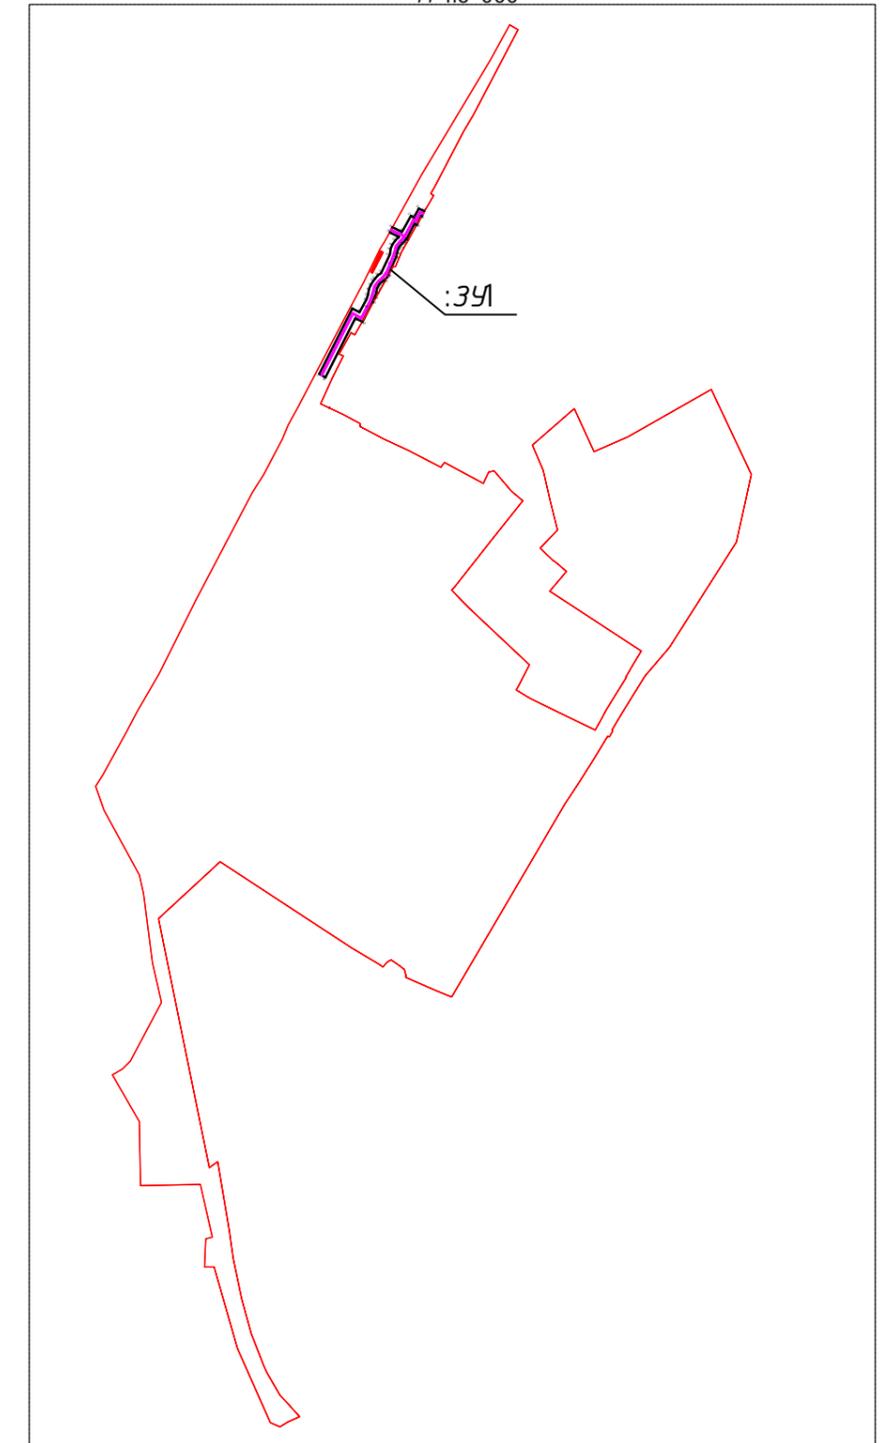


Схема границ публичного сервитута в границах земельного участка
с кадастровым номером 50:20:0000000:306937

Схема границ публичного сервитута в границах земельного участка
с кадастровым номером 50:20:0000000:306937
М 1:5 000

№ п/п	Имя точки	X, м	Y, м	Дирекцион. угол	S, м
ЗУ1					
1	1	458 184,08	2 146 106,03	26° 52,7'	51,75
2	2	458 230,24	2 146 129,43	117° 9,9'	5,62
3	3	458 227,68	2 146 134,42	27° 42,4'	10,78
4	4	458 237,22	2 146 139,44	22° 0,8'	2,96
5	5	458 239,96	2 146 140,55	12° 47,5'	4,17
6	6	458 244,03	2 146 141,47	19° 12,7'	3,23
7	7	458 247,08	2 146 142,53	29° 28,3'	3,13
8	8	458 249,80	2 146 144,07	38° 31,3'	2,21
9	9	458 251,53	2 146 145,45	45° 23,4'	3,18
10	10	458 253,76	2 146 147,71	52° 39,0'	2,72
11	11	458 255,41	2 146 149,87	24° 26,8'	14,61
12	12	458 268,71	2 146 155,92	10° 40,5'	3,85
13	13	458 272,50	2 146 156,63	19° 8,2'	3,06
14	14	458 275,39	2 146 157,63	37° 29,7'	4,03
15	15	458 278,59	2 146 160,09	47° 53,7'	2,87
16	16	458 280,52	2 146 162,22	30° 42,0'	0,52
17	17	458 280,96	2 146 162,48	296° 1,9'	7,19
18	18	458 284,12	2 146 156,02	28° 39,9'	4,02
19	19	458 287,65	2 146 157,95	116° 17,5'	7,28
20	20	458 284,43	2 146 164,48	29° 28,9'	13,00
21	21	458 295,74	2 146 170,88	119° 28,9'	2,60
22	22	458 294,46	2 146 173,14	27° 8,9'	7,38
23	23	458 301,03	2 146 176,51	116° 35,9'	4,36
24	24	458 299,08	2 146 180,40	209° 17,2'	4,01
25	25	458 295,58	2 146 178,44	299° 17,2'	0,25
26	26	458 295,70	2 146 178,23	207° 10,5'	6,94
27	27	458 289,53	2 146 175,06	296° 39,6'	1,64
28	28	458 290,26	2 146 173,59	208° 30,1'	11,94
29	29	458 279,78	2 146 167,90	221° 31,6'	1,30
30	30	458 278,80	2 146 167,04	214° 8,0'	1,29
31	31	458 277,74	2 146 166,31	229° 18,3'	1,61
32	32	458 276,69	2 146 165,09	224° 35,4'	1,38
33	33	458 275,71	2 146 164,12	221° 16,6'	1,78
34	34	458 274,37	2 146 162,95	213° 23,9'	1,57
35	35	458 273,06	2 146 162,08	194° 58,0'	3,20
36	36	458 269,97	2 146 161,26	193° 14,0'	3,36
37	37	458 266,70	2 146 160,49	203° 32,5'	13,70
38	38	458 254,14	2 146 155,02	211° 56,4'	2,33
39	39	458 252,16	2 146 153,78	225° 44,7'	2,72
40	40	458 250,26	2 146 151,84	233° 4,5'	2,43
41	41	458 248,80	2 146 149,89	226° 1,1'	1,75
42	42	458 247,59	2 146 148,63	213° 59,2'	1,91
43	43	458 246,01	2 146 147,57	204° 42,1'	1,58
44	44	458 244,58	2 146 146,91	191° 13,3'	3,44
45	45	458 241,20	2 146 146,24	196° 56,3'	3,27
46	46	458 238,08	2 146 145,29	204° 7,7'	3,61
47	47	458 234,78	2 146 143,81	207° 50,8'	15,60
48	48	458 220,98	2 146 136,52	297° 13,2'	5,46
49	49	458 223,48	2 146 131,67	206° 48,6'	46,94
50	50	458 181,58	2 146 110,49	299° 16,8'	5,11
1	1	458 184,08	2 146 106,03		

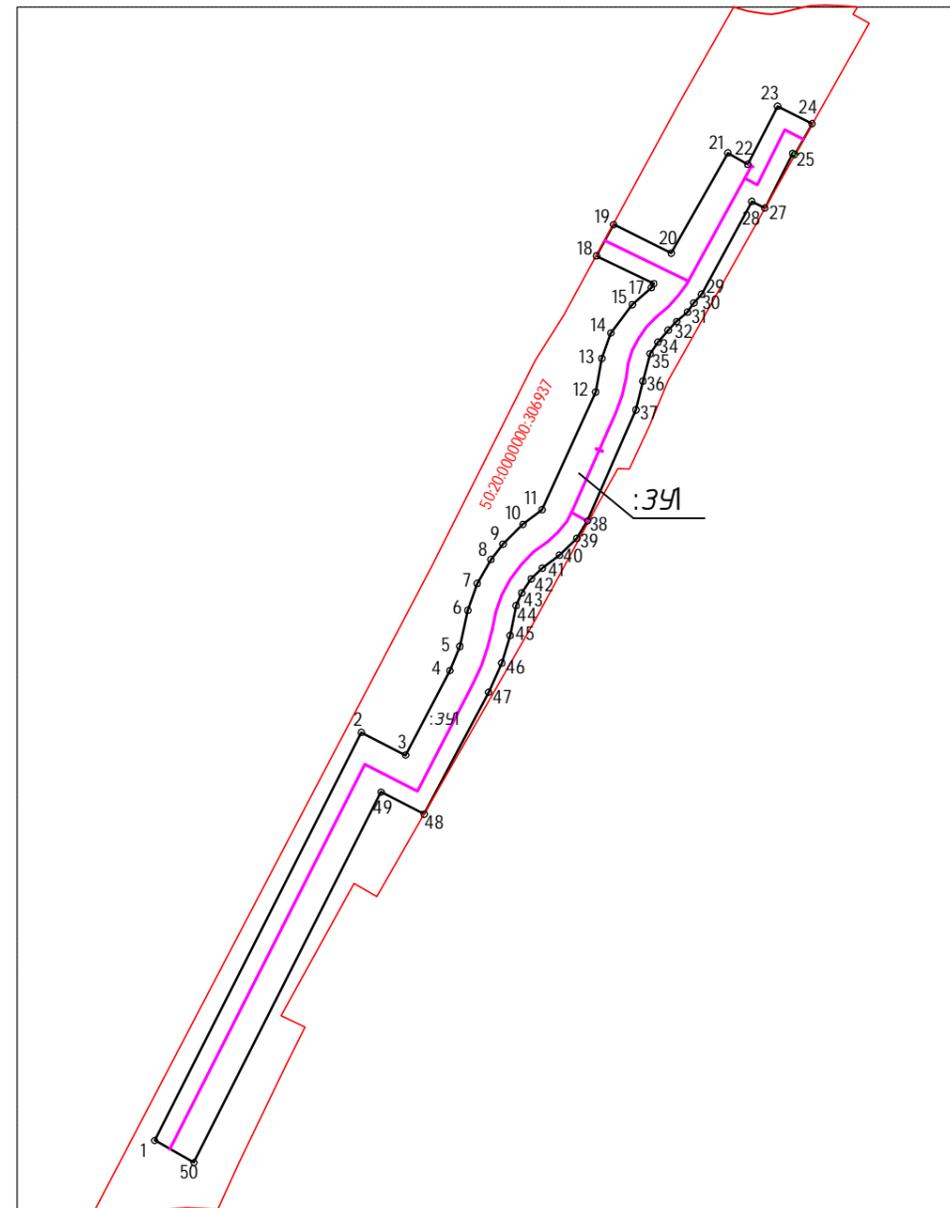

Система координат - МСК-50
Площадь земельного участка - 752 кв.м.
Метод определения координат
характерных точек - геодезический

						17-12.2019			
						"Газопровод среднего давления Р ≤0,3 МПа по адресу: Московская область, Одинцовский городской округ, с Покровское"			
Изм.	Кол.уч.	Лист	№ док.	Подпись	Дата	Схема размещения публичного сервитута	Стадия	Лист	Листов
Разраб.				Смирнова	2019		П	2	2
Провер.				Валавина	2019				
						Схема границ публичного сервитута М 1:500	ИП Дроздов А.А.		
Н.контр.				Валавина	2019				
ГИП				Павлов	2019				