


Раздел 4
План границ объекта

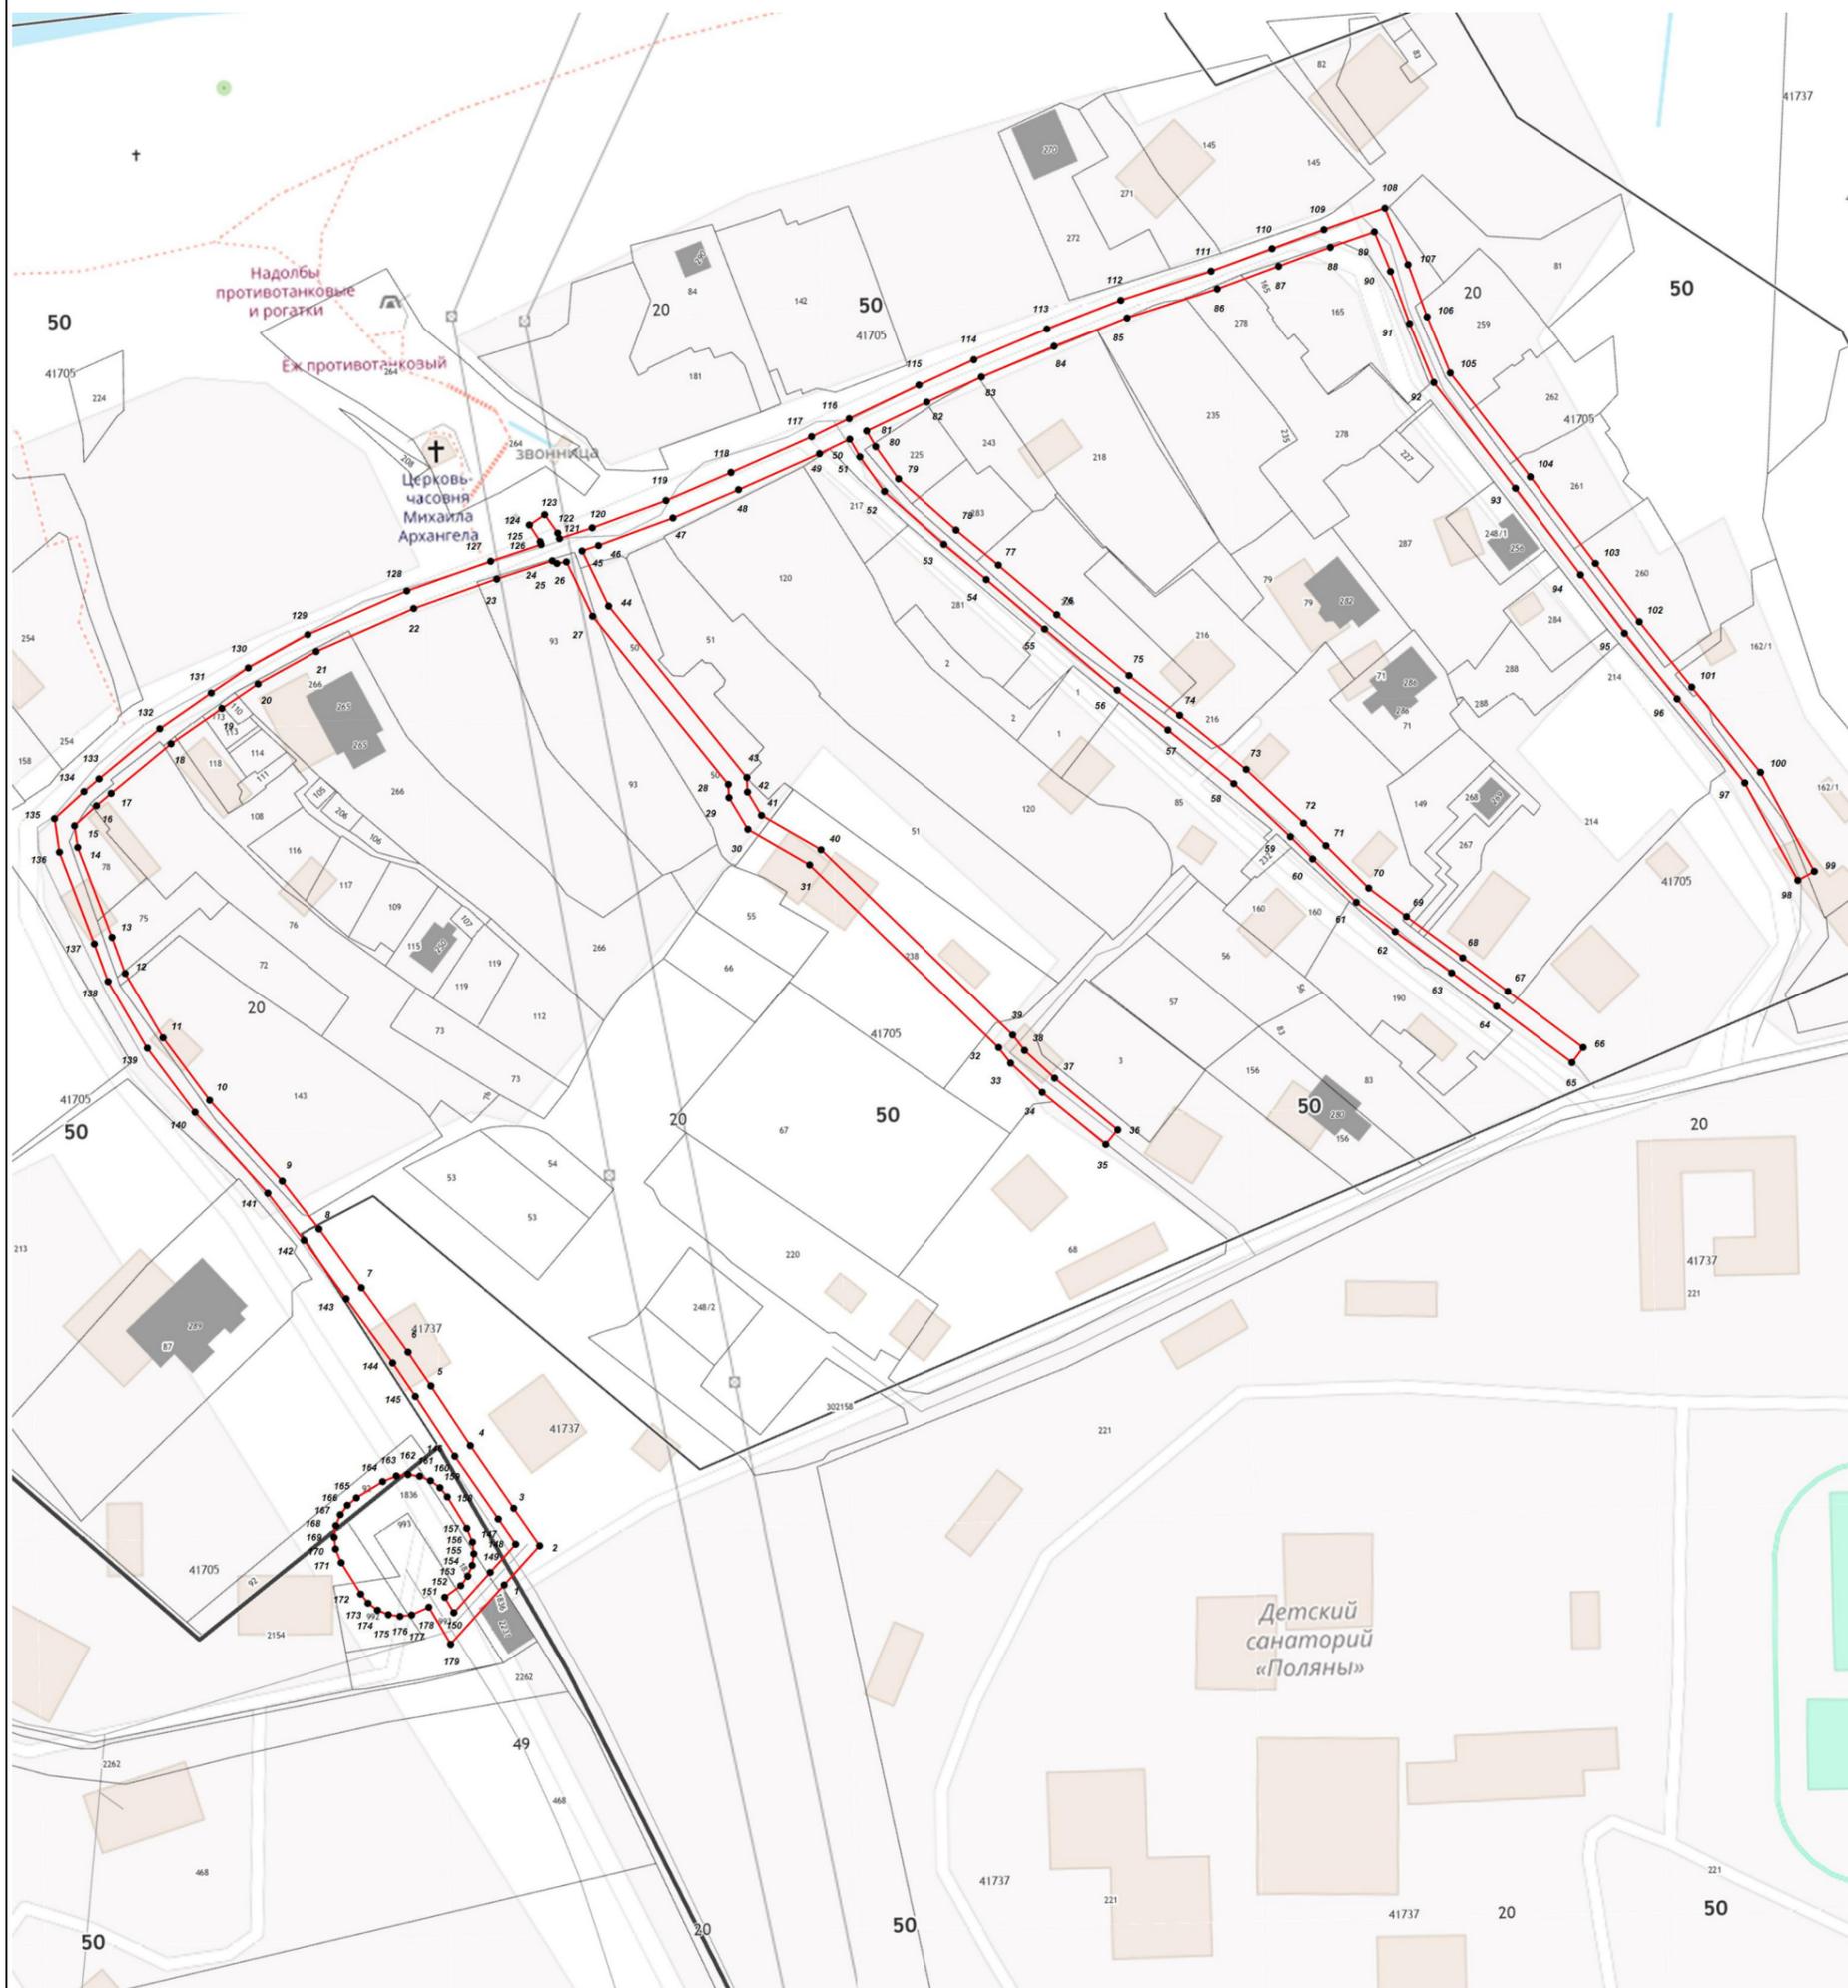

Масштаб 1:1 500

Используемые условные знаки и обозначения:

- 7 - характерная точка границы зоны
- - граница зоны
- (red line) - граница зоны
- (thin grey line) - граница земельного участка по сведениям ЕГРН
- (thick grey line) - граница кадастрового квартала по сведениям ЕГРН

Подпись _____ Дата « 3 » июня 20 20 г.

Место для оттиска печати (при наличии) лица, составившего описание местоположения границ объекта

